



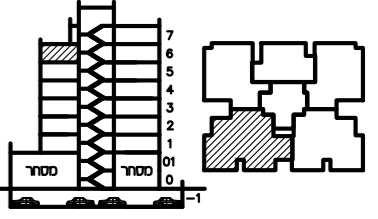


תכנית סוכר

מגרש:	בנין מס':
11	A2
קוטה:	דירה:
6	30
קני"ס:	תאריך:
1:50	10.12.23
סה"כ חדרים:	סה"כ חדרים:
6	6
סה"כ חדרים:	סה"כ חדרים:
4	4

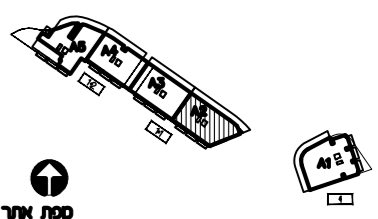

חמשת החמש: _____
 חמשת החמש: _____
 חמשת החמש: _____
 תאריך חמשת: _____

- מקרא:**
- הפרש מפלסים
 - הגמכת תקרה
 - שטח משותף
 - מיזוג אויר - הכנה כלכד.
 - מרפסת מקורה.
 - מרפסת לא מקורה.
 - מערכת טיון מס"ד ע"פ הג"א
 - ונטה + הגמכת תקרה
 - הערות:
 - התכנית כפופה להערות בנספח הוצ"כ.
 - טרם התקבל היתר הבניה
 - כניסה לדירה
 - יצאה למרפסת

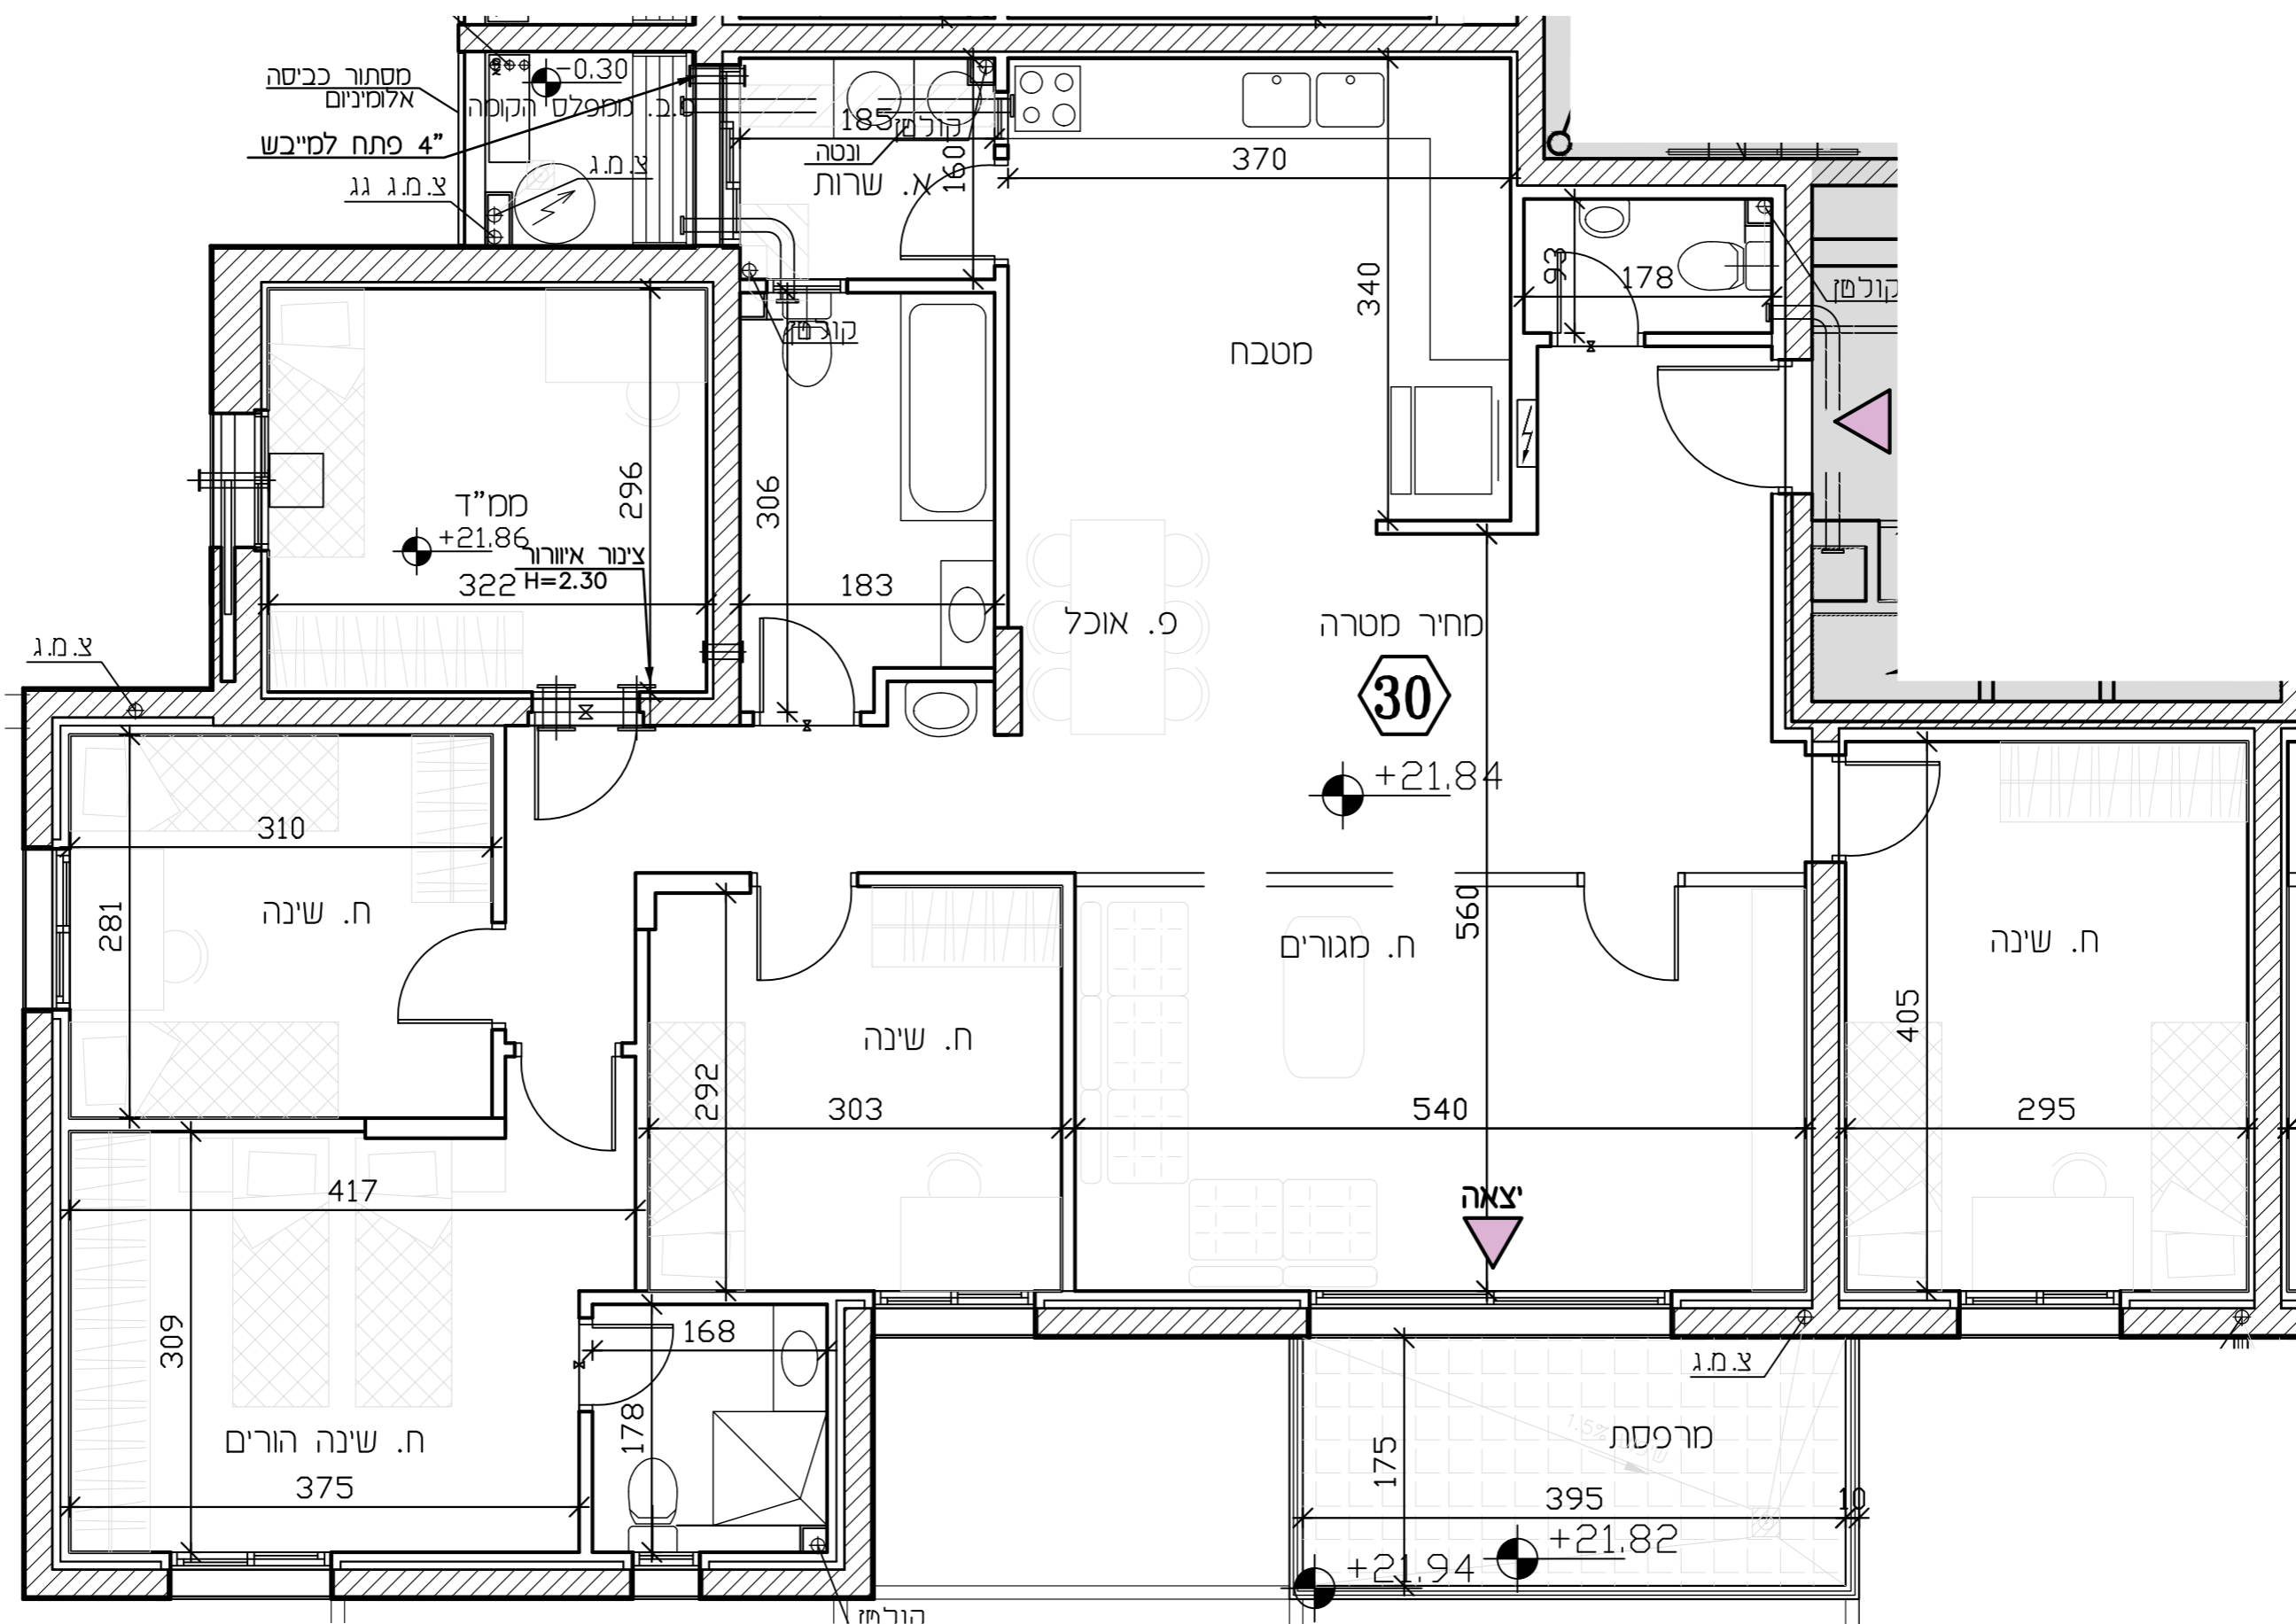

- מקרא**
- שני מפלס
 - קנה קיר דוף מסד
 - צ.א.א. 88 כמס"ד
 - ונטה 4"
 - מערכת טיון
 - הכנה למיזוג-אויר
 - הצעה למיקום מעבה מיזוג-אויר
 - עמוד/קיר בטון
 - ריצוף מרפסת פרטית
 - ארון חשמל דירתי
 - קלטן/צינור אויר/צינור סי גשם (צמ"ג)
 - דוד סים
 - אזור משותף/הגמכת תקרה
 - (*) דלת הגנה - לא נתנת לפרוק
 - כניסה לדירה
 - יצאה למרפסת
 - מרפסת שמש
 - ריצוף בשימט
 - סחון
 - תיה
 - גנה
- מקרא (המלצה כלכד)**
- ארון מסכה עליון
 - מיקום מוצע לסכנת כביסה/מיכש
 - מיקום מוצע לכריים/תנור
 - מיקום מוצע למקרר
 - מסה
 - ארון
 - שולחן
 - שולחן אוכל
 - ספה
 - שולחן קפה
 - סונן
 - מחלה כביסה

"יתכנו שינויים, בהתאם לתכנון קונסטרוקציה ואינסטלציה סופיים"

