



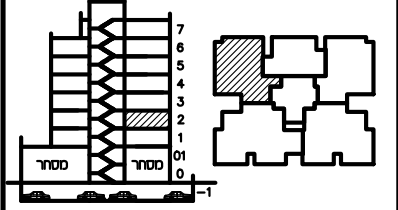


תכנית שפר

מגרש:	11	בנין מס':	A2
קומה:	2	דירה:	6
קני"ם:	1:50	תאריך:	10.12.23
מס' חדרים:	4	מס' חדרים:	4

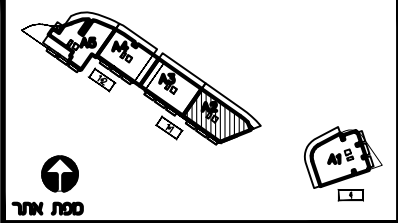

חתימת הרשום: _____
 חתימת הרשום: _____
 חתימת החברה: _____
 תאריך חתימה: _____

- מקרא:**
- הפרש מפלסים
 - ▨ הנמכת תקרה
 - ▩ שטח משותף
 - ▧ מ.א. מיזוג אויר - הכנה בלבד.
 - ▦ מרפסת מקורה.
 - ▤ מרפסת לא מקורה.
 - מערכת סינון מס"ד ע"פ הג"א ונטה + הנמכת תקרה
 - ⊕ הערות:
 - ⊖ התכנית כפופה להערות בנספח המצ"ב. טרם התקבל היתר בניה
 - ▲ כניסה לדירה
 - ▲ יציאה למרפסת

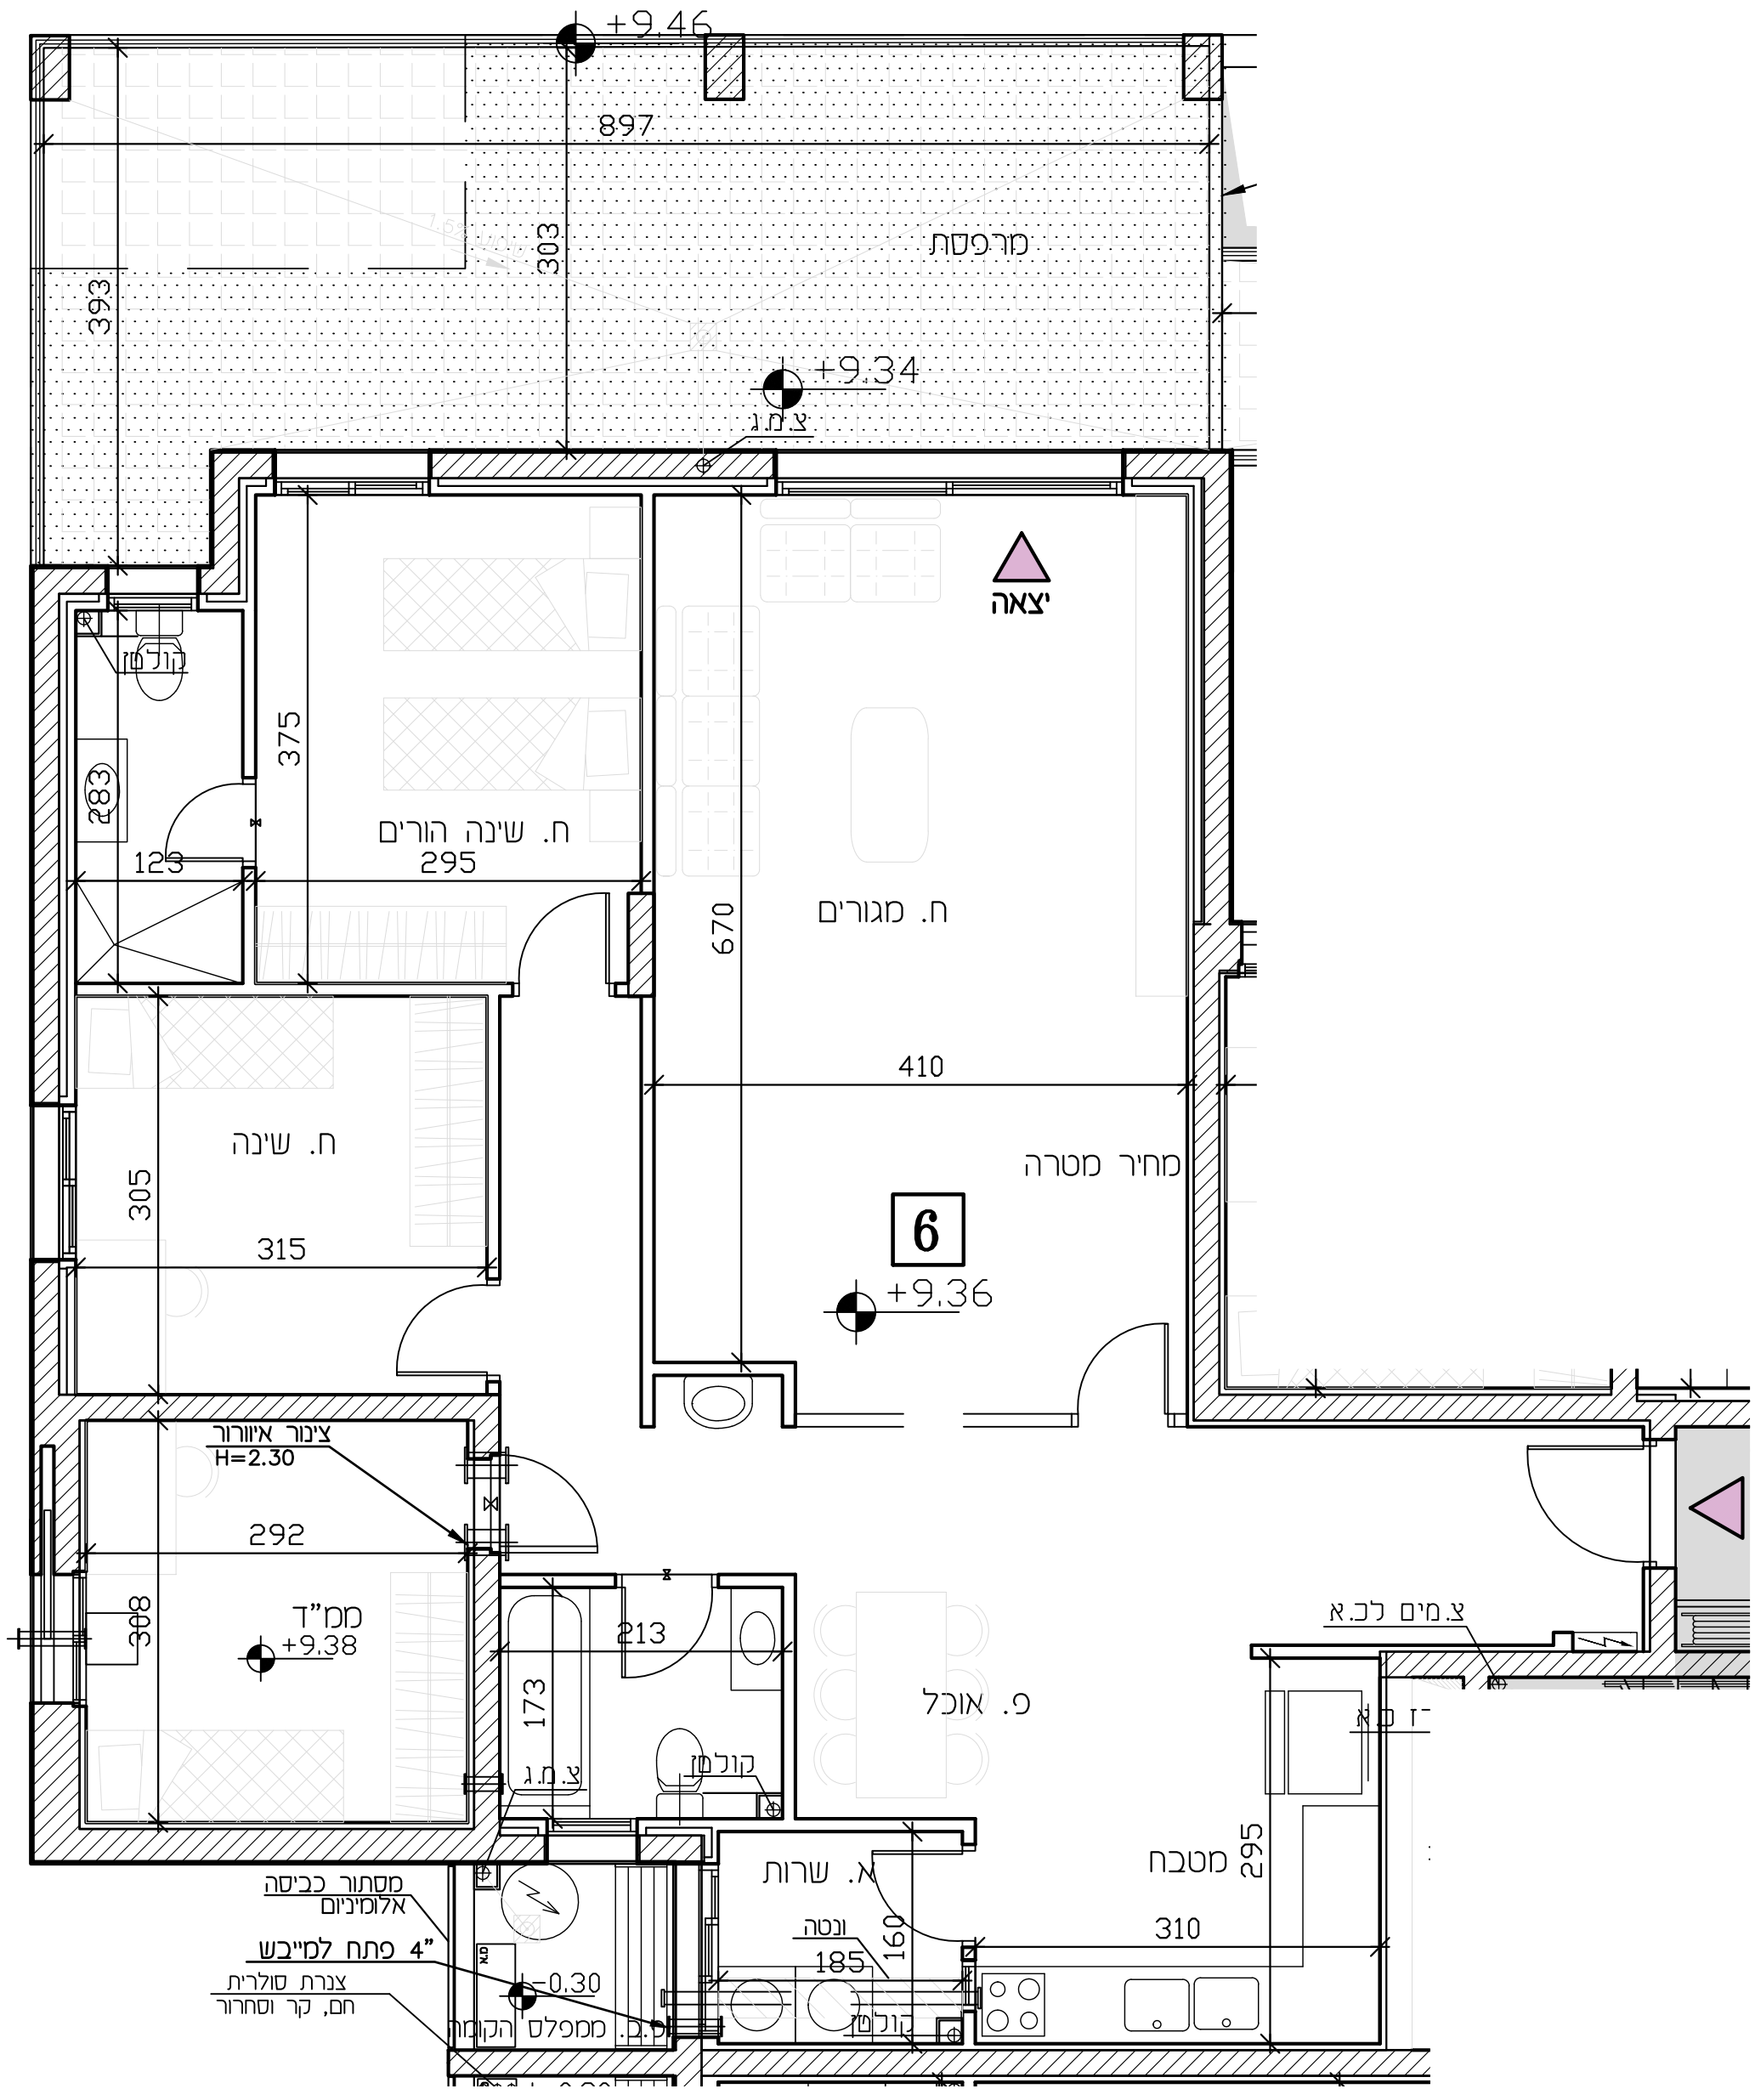

- מקרא**
- ⊗ שיני מפלס
 - ⊕ קנהג קר הדף מסד
 - ⊕ א.א. 8" במס"ד
 - ⊕ ונטה 4"
 - מערכת סינון
 - ▨ הכנה למיזוג-אויר
 - ▧ הצעה למיקום מעבה מיזוג-אויר
 - ▩ עמוד/קר בטון
 - ▦ ריצוף מרפסת פרטית
 - ▤ ארון תשסל דירתי
 - ⊕ קולט/צינור אויר/צינור מי גשם (צמ"ג)
 - דוד מים
 - ▨ אזור משותף/הנמכת תקרה
 - ⊕ דלת הגנה - לא נתנת לפרוק
 - ▲ כניסה לדירה
 - ▲ יציאה למרפסת
 - ▦ מרפסת שמש
 - ▤ ריצוף כשיטע
 - ⊕ חתך
 - ⊕ חנה
 - ⊕ גנה
- מקרא (המלצה בלבד)**
- ארון מסכת עליון
 - ▨ מיקום מוצע למסגרת כביסה/מייבש
 - ▩ מיקום מוצע לכיריים/תנור
 - ▦ מיקום מוצע למקרר
 - ▧ מסה
 - ▩ ארון
 - ▦ שולחן
 - ▩ שולחן אוכל
 - ▦ ספה
 - ▩ שולחן קפה
 - ▦ סונן
 - ▩ מתלה כביסה