



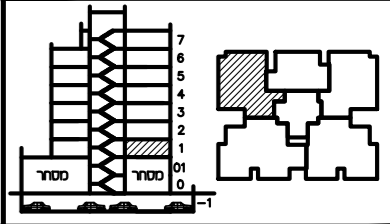


## תכנית ספר

מגרש:	בנין מס':	
11	A3	
קומה:	דירה:	מס' חדרים:
1	1	4
קב"מ:	תאריך:	סה"כ חדרים:
1:50	12.12.23	4

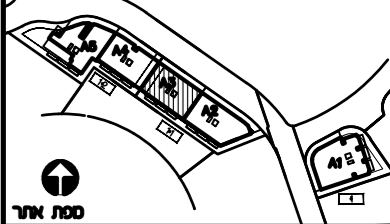

חומת החשב: \_\_\_\_\_  
 חומת החשב: \_\_\_\_\_  
 חומת החברה: \_\_\_\_\_  
 תאריך חתימה: \_\_\_\_\_

- מקרא:**
- הפרש מפלסים
  - הנמכת תקרה
  - שטח משותף
  - מ.א. מיזוג אויר - הכנה בלבד.
  - מרפסת מקורה.
  - מרפסת לא מקורה.
  - מערכת סנון ממ"ד ע"פ הג"א ונוטה + הנמכת תקרה
  - הערות: התכנית כפופה להערות בנספח המצ"ב. טרם התקבל היתר בניה
  - כניסה לדירה
  - יציאה למרפסת

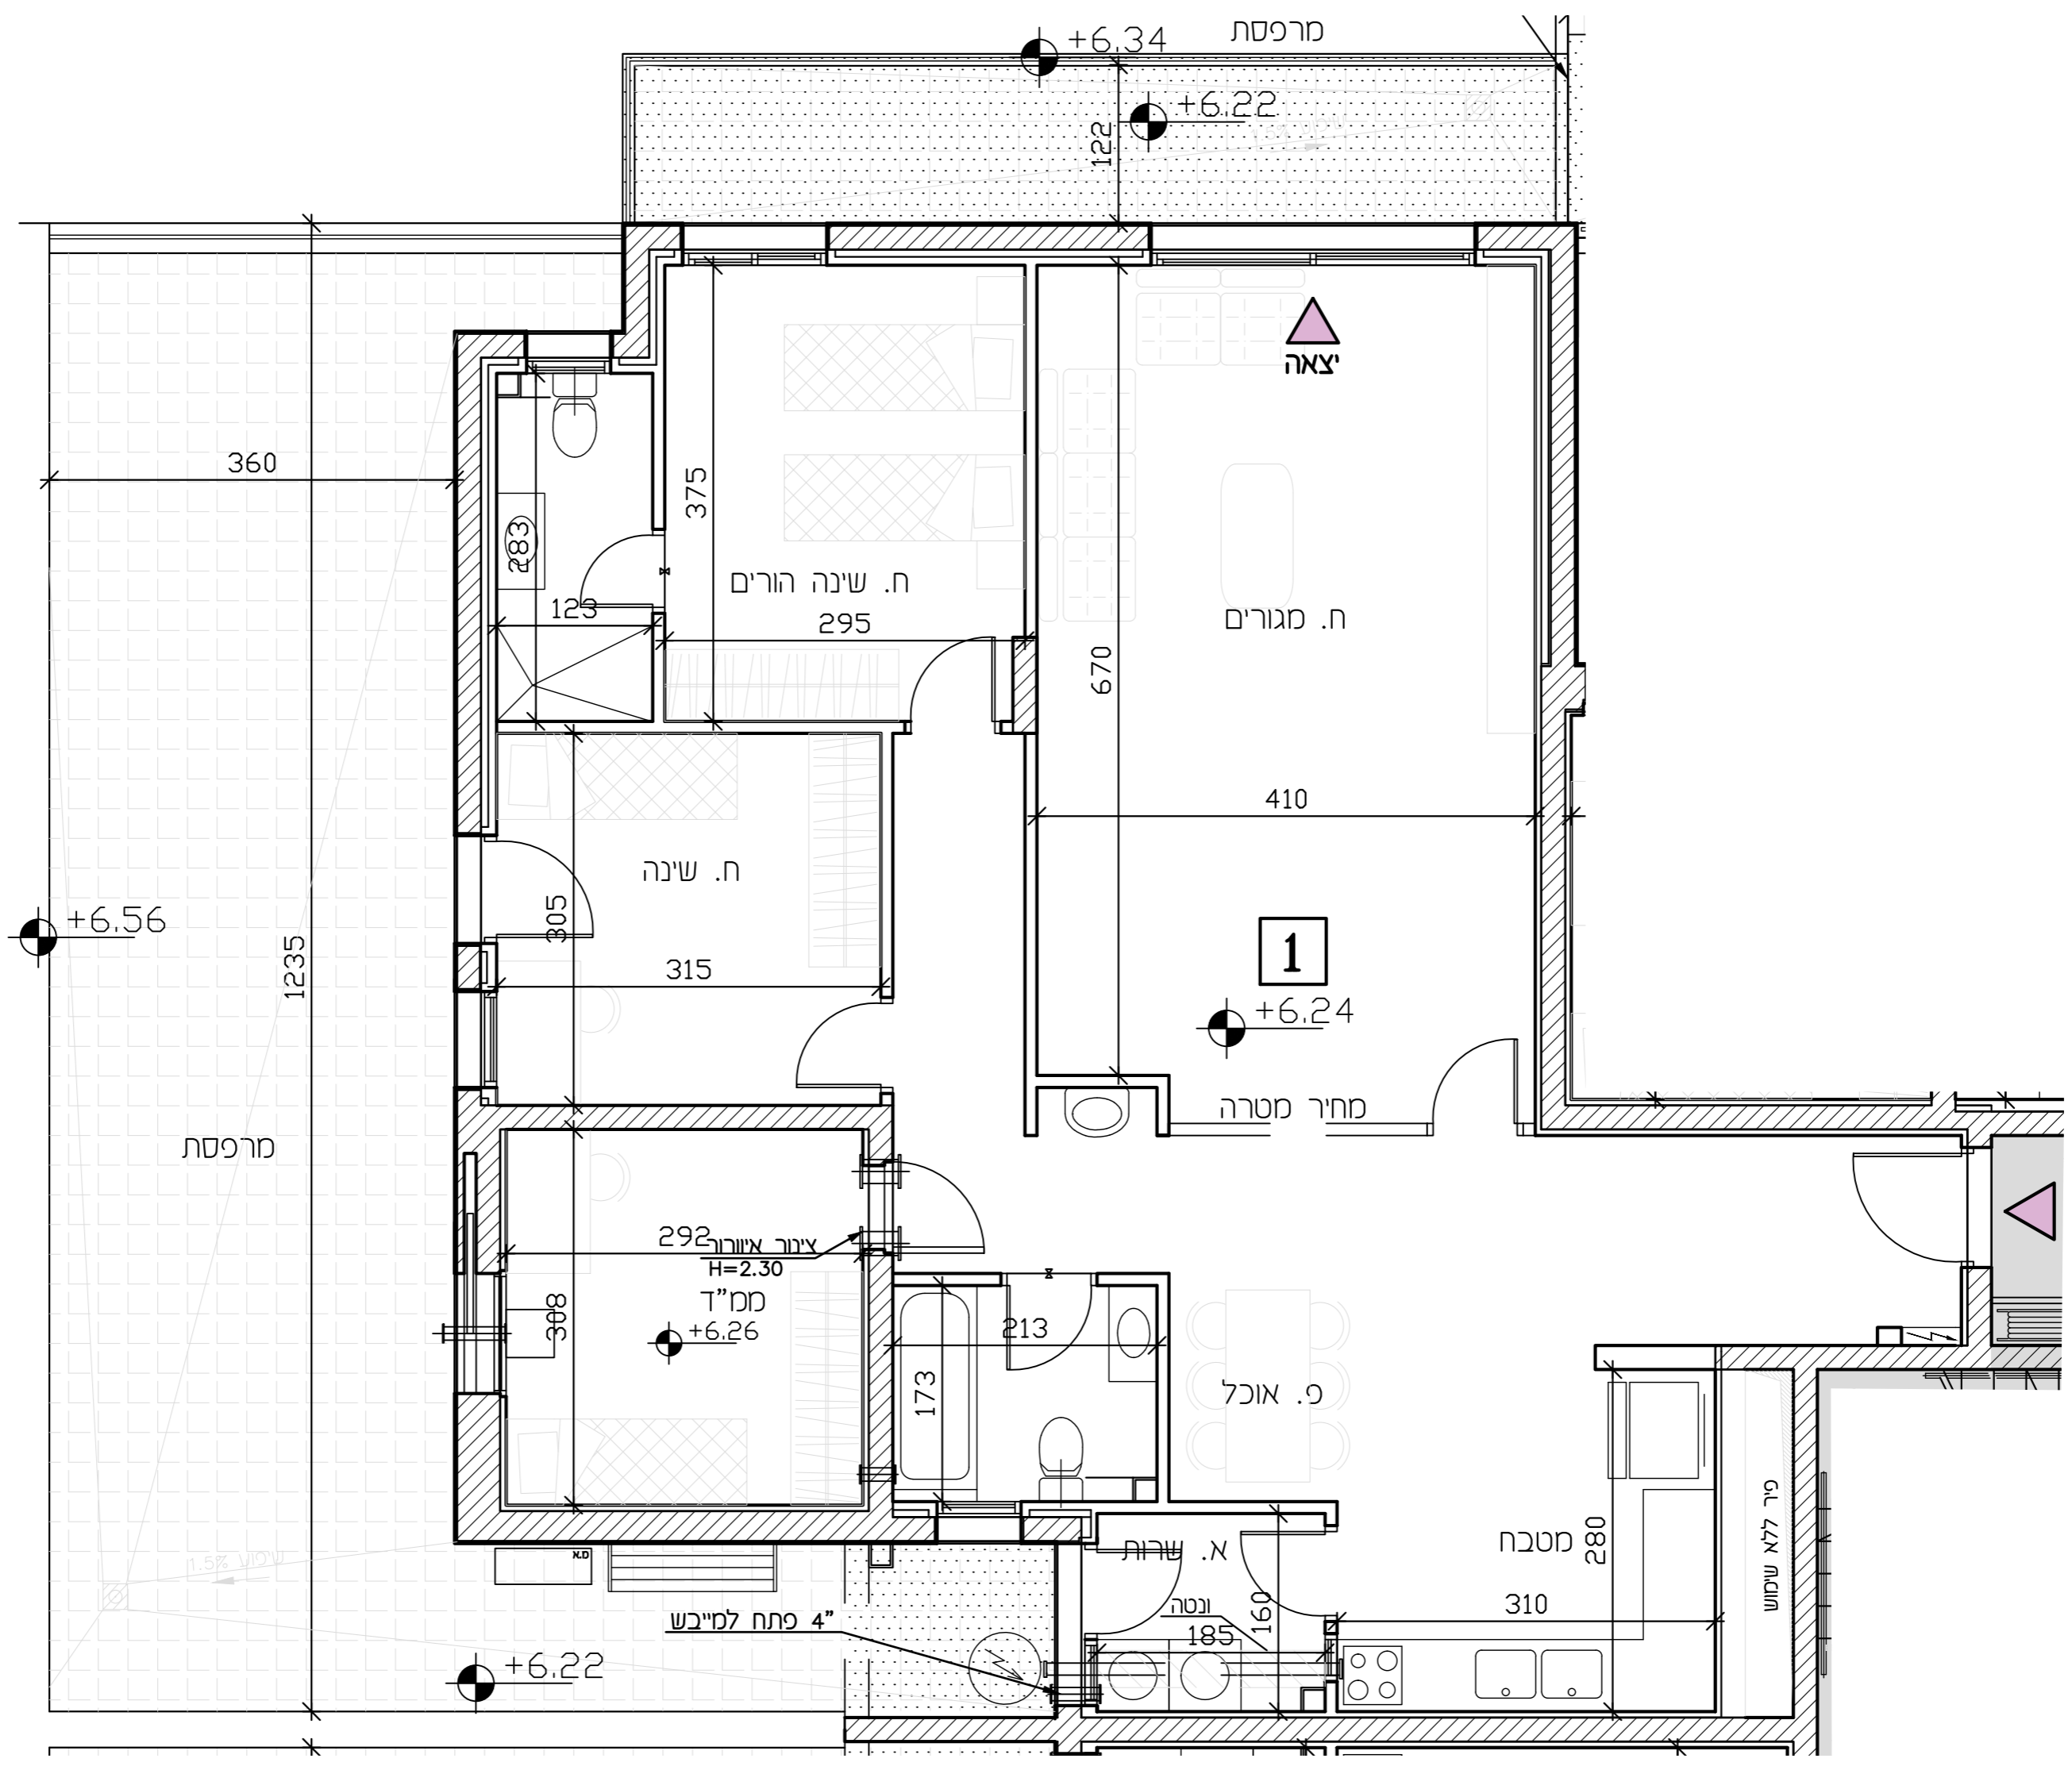

- מקרא**
- שני מפלסים
  - קנה קר הדיף סט
  - מ.א. 8" כמ"ד
  - נוטה 4"
  - מערכת סנון
  - הכנה למיזוג-אויר
  - הצעה למיקום מעבה מיזוג-אויר
  - עמוד/קר בטון
  - ריצוף מרפסת פרטית
  - ארון חשמל דירתי
  - קלט/צנור אויר/צנור מי גשם (צמ"ג)
  - דוד מים
  - אזור משותף/הנמכת תקרה
  - (+) דלת הגנה - לא נתנת לפרוק
  - כניסה לדירה
  - יציאה למרפסת
  - מרפסת שמש
  - ריצוף בשמיע
  - סמון
  - תרה
  - גנה

- מקרא (המלצה בלבד)**
- ארון מסבך עליון
  - מיקום מוצע למכונת כביסה/מייבש
  - מיקום מוצע לכריים/תנור
  - מיקום מוצע למקרר
  - מיטה
  - ארון
  - שולחן
  - שולחן אוכל
  - ספה
  - שולחן קפה
  - סונון
  - מתלה כביסה