



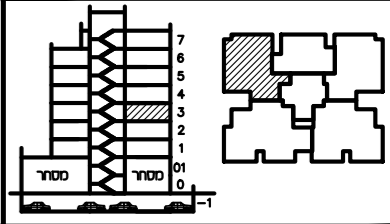


## תכנית ספר

מגרש:	11
בנין מס':	A3
קומה:	3
דירה:	11
מס' חדרים:	4
קבל"ם:	1:50
תאריך:	12.12.23
סה"כ חדרים:	4

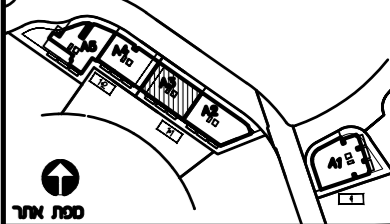

חתימת הרכש: \_\_\_\_\_  
 חתימת הרכש: \_\_\_\_\_  
 חתימת החברה: \_\_\_\_\_  
 תאריך חתימה: \_\_\_\_\_

- מקרא:**
- x— הפרש מפלסים
  - ▨ הנמכת תקרה
  - ▩ שטח משותף
  - ▧ מ.א. מיזוג אויר - הכנה בלבד.
  - ▦ מרפסת מקורה.
  - ▥ מרפסת לא מקורה.
  - ⊠ מערכת סנון מ"ד ע"פ הג"א
  - ⊞ ונטה + הנמכת תקרה
- הערות:**  
 התכנית כפופה להערות בנספח המצ"ב.  
 טרם התקבל היתר בניה  
 כניסה לדירה  
 יציאה למרפסת

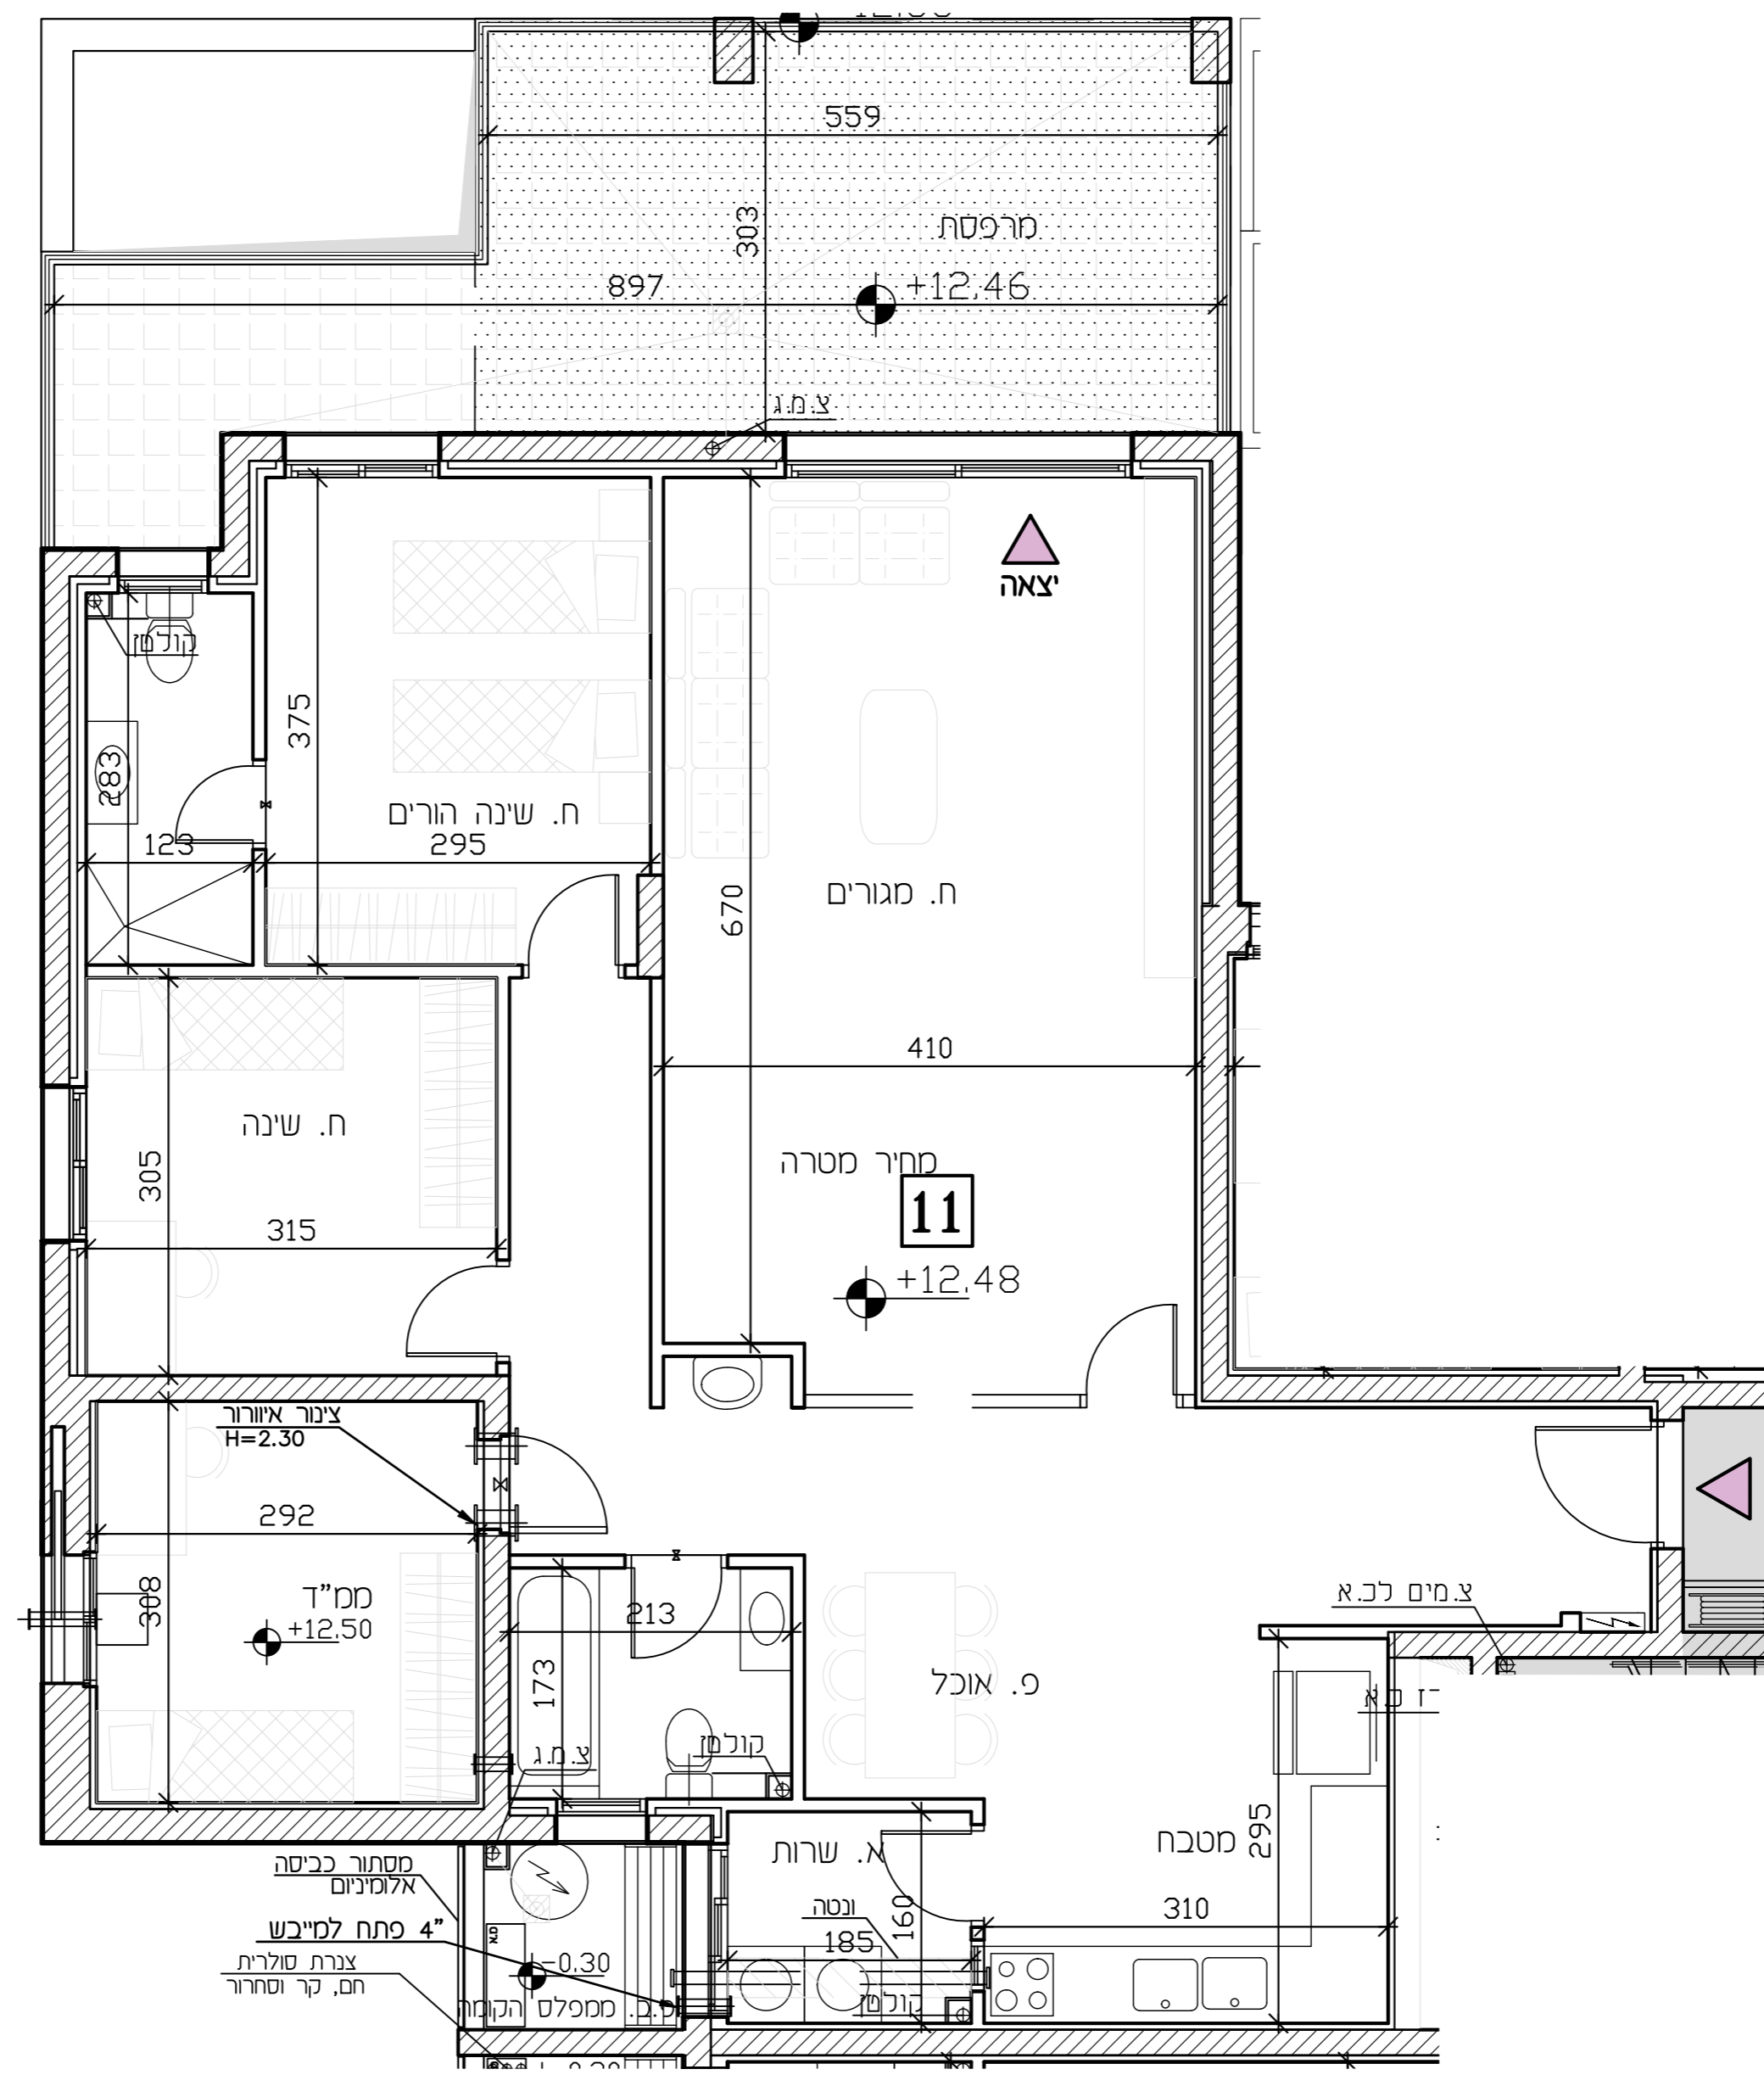

- מקרא**
- x— שני מפלס
  - x— קר הדף סד
  - ▧ צ.א. 8" כמ"ד
  - ▧ ונטה 4"
  - ⊠ מערכת סנון
  - ▧ הכנה למיזוג-אויר
  - ▧ הצעה למיקום מעבה מיזוג-אויר
  - ▧ עמוד/קר בטון
  - ▧ ריצוף מרפסת פרטית
  - ▧ ארון חשמל דירתי
  - ▧ קולט/צנור אויר/צנור מי גשם (צמ"ג)
  - דוד מים
  - ▧ אזור משותף/הנמכת תקרה
  - (+) דלת הגנה - לא נתנת לפרוק
  - ▲ כניסה לדירה
  - ▲ יציאה למרפסת
  - ▧ מרפסת שמש
  - ▧ ריצוף בשמיע
  - מסך
  - ⊞ תבה
  - ⊞ גנה
- \*  
 x מס בנין  
 y מס דעה

### מקרא (המלצה בלבד)

- ▧ ארון מסבך עליון
- ▧ מיקום מוצע למכונת כביסה/מייבש
- ▧ מיקום מוצע לכריים/תנור
- ▧ מיקום מוצע למקרר
- ▧ מסכה
- ▧ ארון
- ▧ שלוח
- ▧ שלוח אוכל
- ▧ ספה
- ▧ שלוח קפה
- ▧ מזנון
- ▧ מתלה כביסה

"יתכנו שינויים, בהתאם לתכנון קונסטרוקציה ואינסטלציה סופיים"