
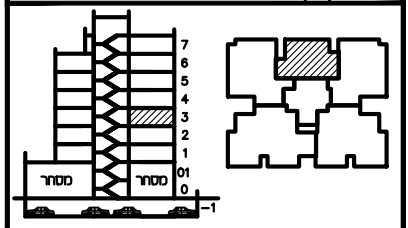


תכנית ספר


מגרש:	בנין מס':	
11	A3	
קומה:	דירה:	מס' חדרים:
3	12	3
קניס:	תאריך:	סהודרה:
1:50	12.12.23	4

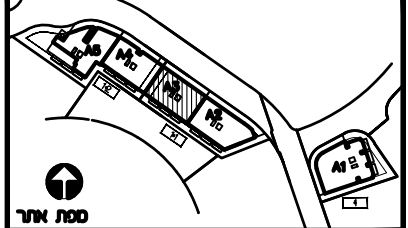

חתימת הרכש: _____
 חתימת הרכש: _____
 חתימת החברה: _____
 תאריך חתימה: _____

מקרא:
 הפרש מפלסים: x
 הנמכת תקרה: [Symbol]
 שטח משותף: [Symbol]
 מיוזג אויר - הכנה בלבד. ס.א. [Symbol]
 מרפסת מקורה. [Symbol]
 מרפסת לא מקורה. [Symbol]
 מערכת סינון ממ"ד ע"פ הג"א ונוטה + הנמכת תקרה [Symbol]
הערות:
 התכנית כפופה להערות בנספח המצ"ב. טרם התקבל היתר בניה

כניסה לדירה: [Symbol]
 יציאה למרפסת: [Symbol]

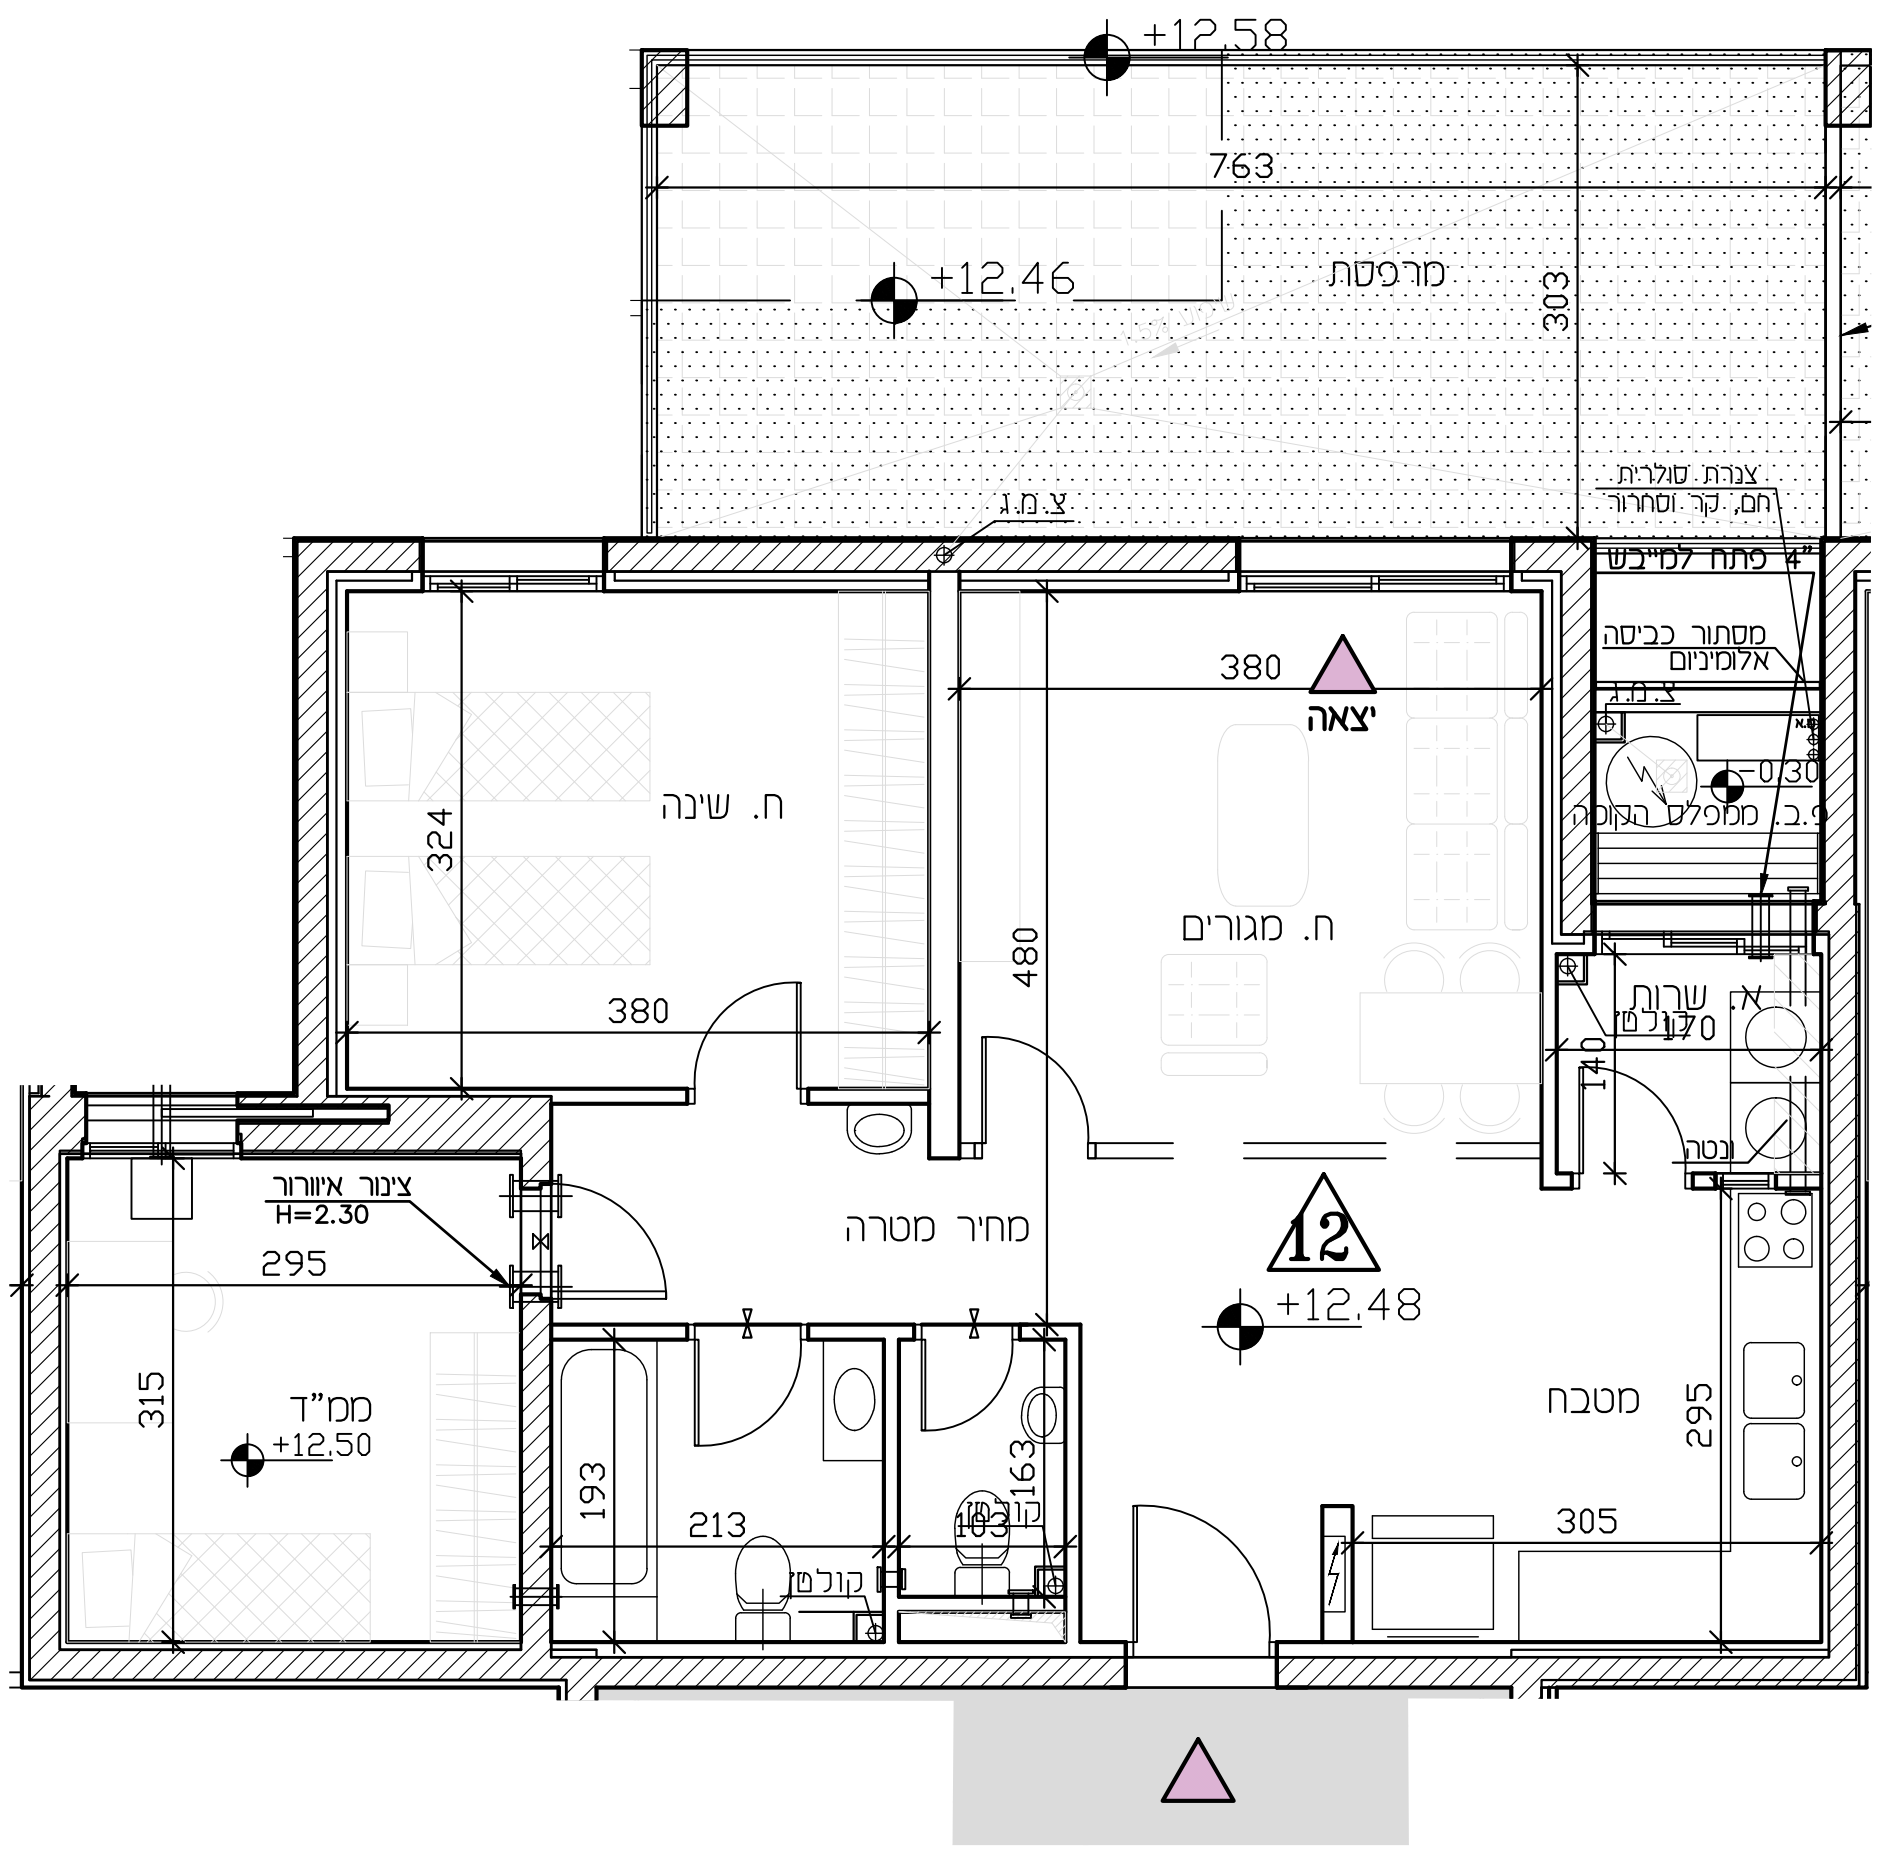

- מקרא**
- שני מפלס
 - קיר הדף סטד
 - צ.א. 8" במס"ד
 - וונטה 4"
 - מערכת סינון
 - הכנה למיוזג-אויר
 - הצעה למיקום מעבה מיוזג-אויר
 - עמוד/קיר בטון
 - ריצוף מרפסת פרטית
 - ארון חשמל דירתי
 - קולט/צינור אויר/צינור מי גשם (צמ"ג)
 - זדז מים
 - אזור משותף/הנמכת תקרה (+) דלת הגנה - לא נתנת לפרוק
 - כניסה לדירה
 - יציאה למרפסת
 - מרפסת שמש
 - ריצוף בשפוע
 - סמך
 - תניה
 - גנה

מקרא (המלצה בלבד)

- ארון מסכה עליון
- מיקום מוצע למכונת כביסה/מיבש
- מיקום מוצע לכיירים/תנור
- מיקום מוצע למקרר
- מיטה
- ארון
- שולחן
- שולחן אוכל
- ספה
- שולחן קפה
- סזון
- מתלה כביסה