



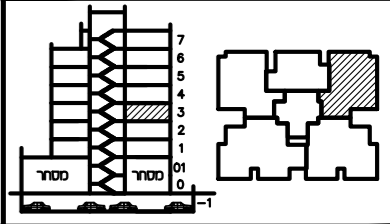


## תכנית ספר

מגרש:	בנין מס':	
11	A3	
קומה:	דירה:	מס' חדרים:
3	13	4
קב"מ:	תאריך:	מחזור:
1:50	12.12.23	4

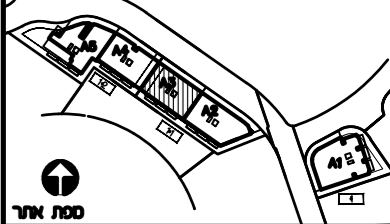

חומת החשב: \_\_\_\_\_  
 חומת החשב: \_\_\_\_\_  
 חומת החברה: \_\_\_\_\_  
 תאריך חומת: \_\_\_\_\_

- מקרא:**
- x— הפרש מפלסים
  - הגמכת תקרה
  - שטח משותף
  - מ.א. מיזוג אויר - הכנה בלבד.
  - מרפסת מקורה.
  - מרפסת לא מקורה.
  - מערכת סינון מ"ד ע"פ הג"א
  - ונטה + הגמכת תקרה
  - הערות:
  - התכנית כפופה להערות בנספח המצ"ב.
  - טרם התקבל היתר בניה
  - כניסה לדירה
  - יציאה למרפסת

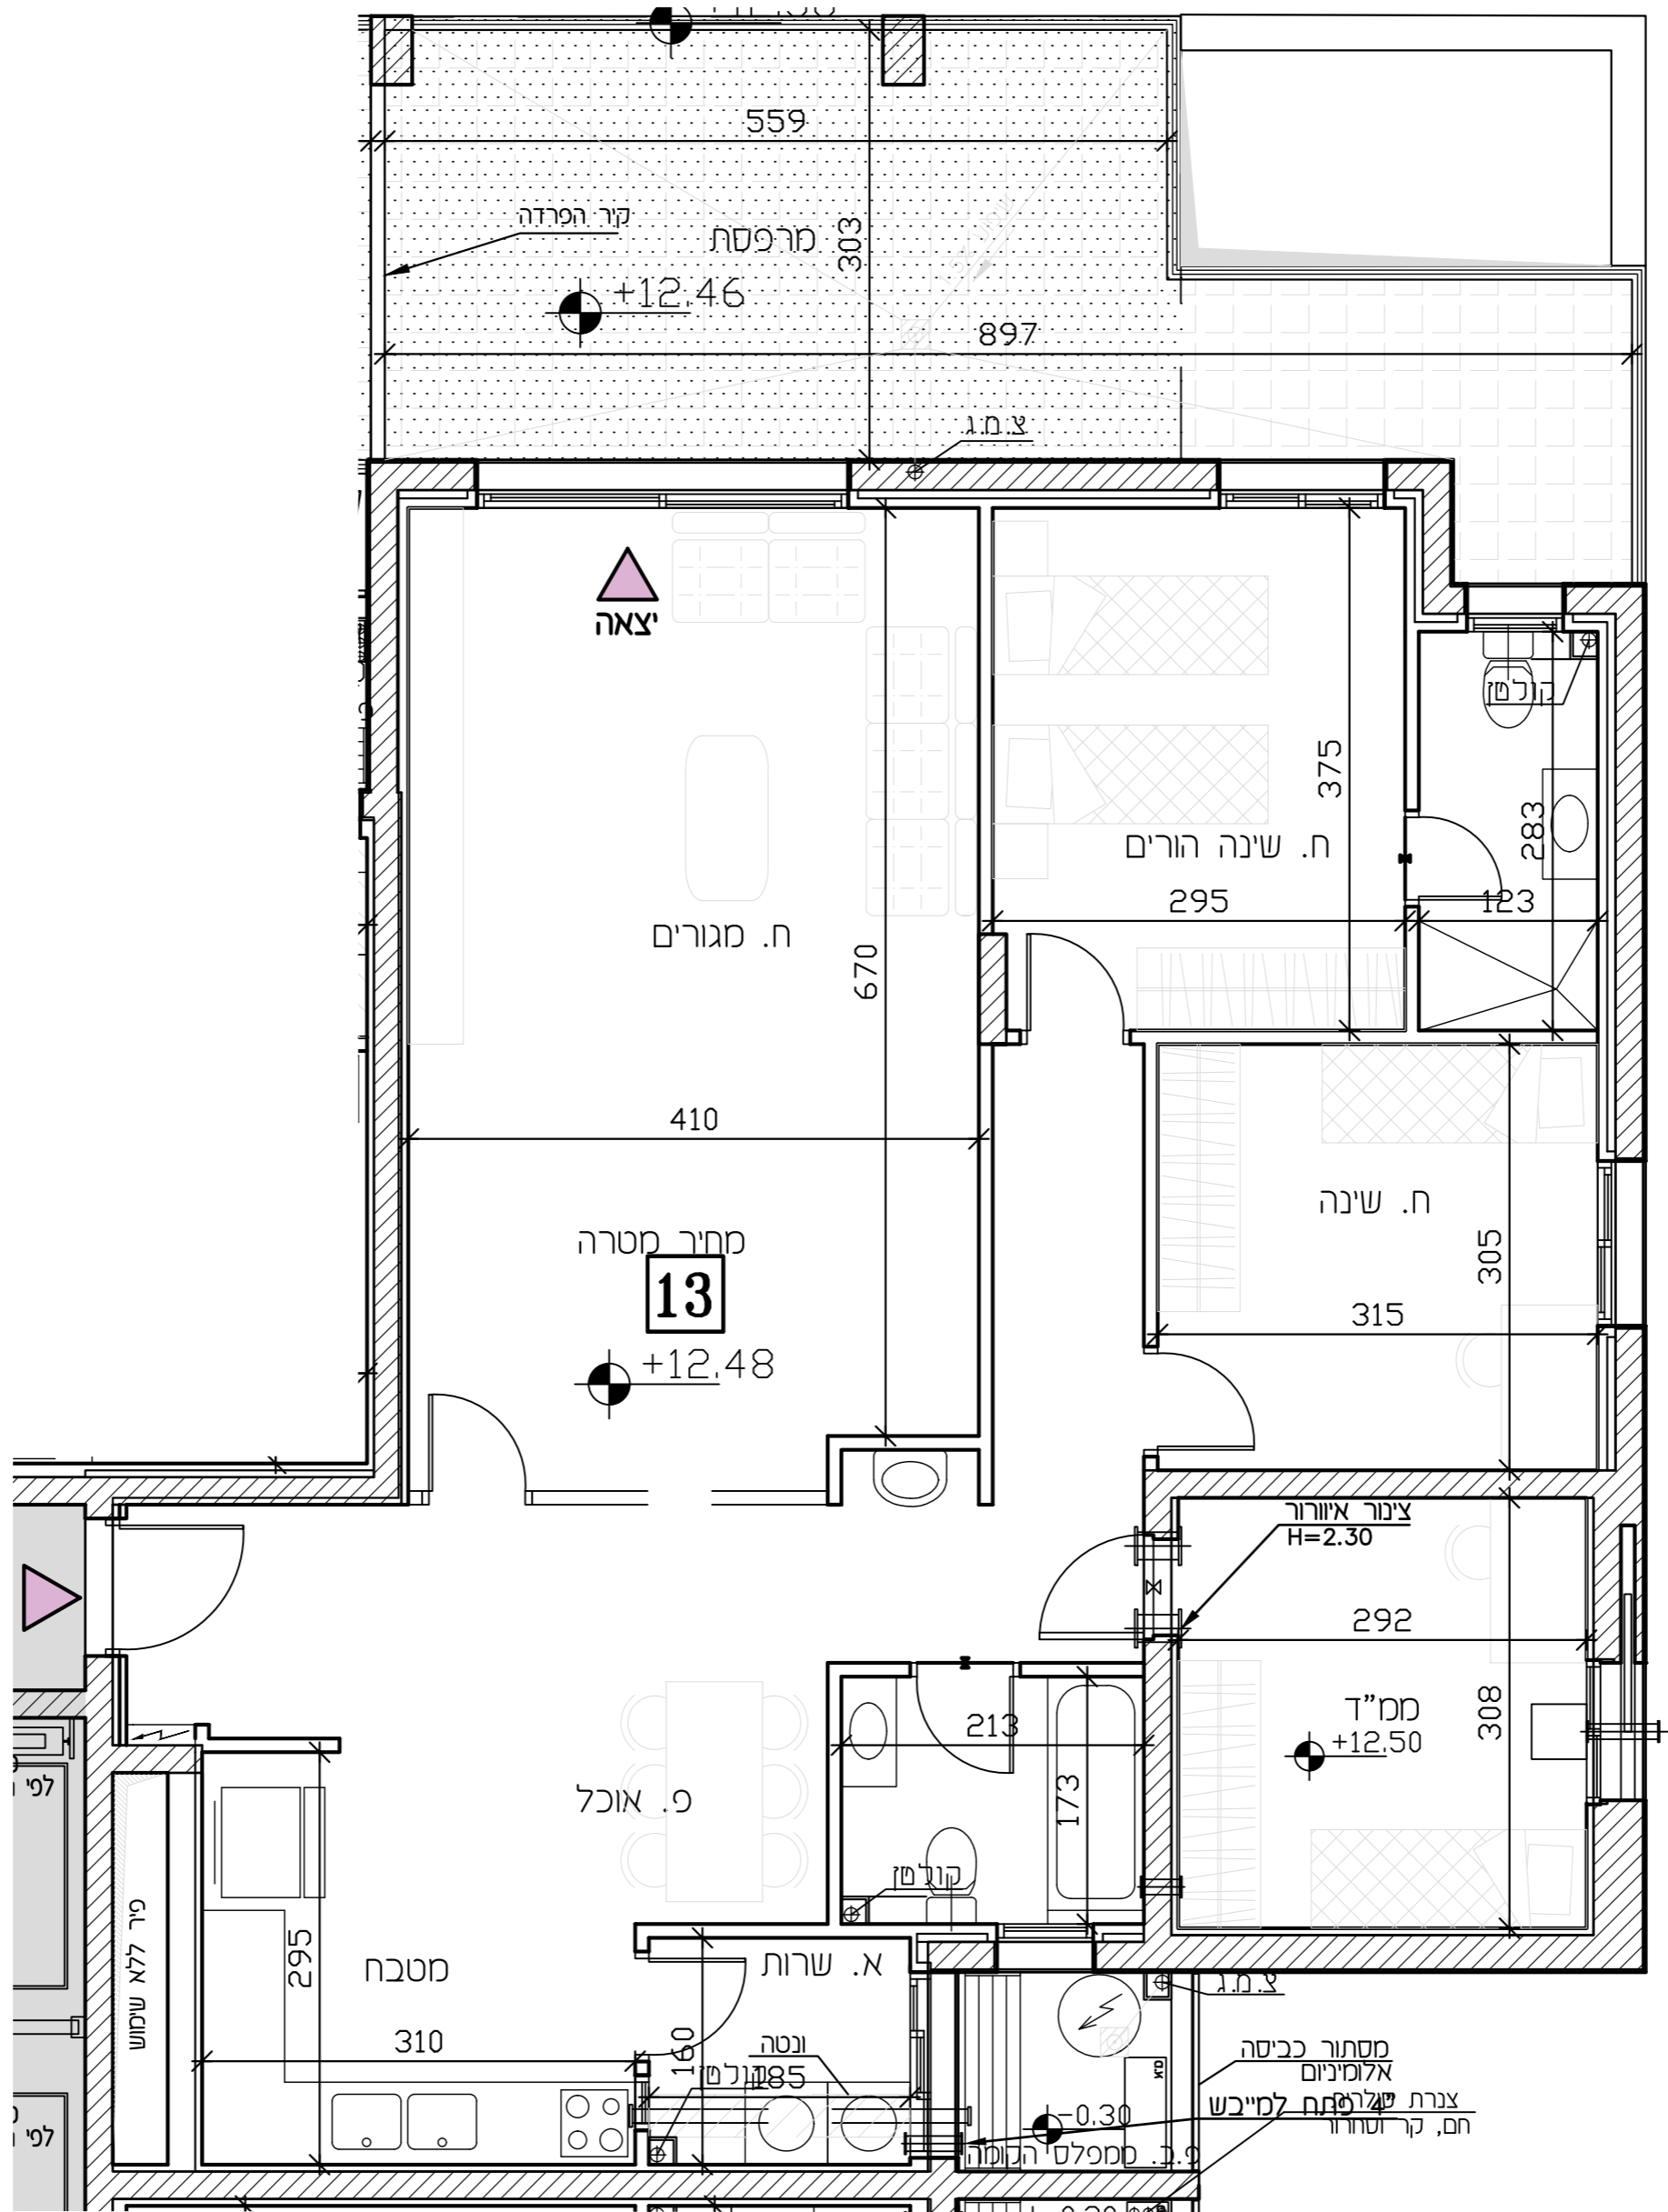

### מקרא

- שני מפלס
- קנה קר הדין מסד
- מ.א. 8" במ"ד
- ונטה 4"
- מערכת סינון
- מ.א. הכנה למיזוג-אויר
- מ.א. הצעה למיקום מעבה מיזוג-אויר
- עמוד/קר בטון
- ריצוף מרפסת פרטית
- ארון חשמל דירתי
- קלט/צנור אויר/צנור מי גשם (צמ"ג)
- דוד מים
- אזור משותף/הגמכת תקרה
- (+) דלת הגנה - לא נתנת לפרוק
- כניסה לדירה
- יציאה למרפסת
- מרפסת שמש
- ריצוף בשמיע
- מחוק
- חניה
- גנה

### מקרא (המלצה בלבד)

- ארון מסכה עליון
- מיקום מוצע למכונת כביסה/מייבש
- מיקום מוצע לכיריים/תנור
- מיקום מוצע למקרר
- מסכה
- ארון
- שולחן
- שולחן אוכל
- ספה
- שולחן קפה
- זונק
- מתלה כביסה