



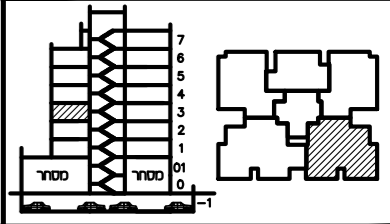


## תכנית ספר

מגרש:	בנין מס':	
11	A3	
קומה:	דירה:	מס' חדרים:
3	14	5
קב"ס:	תאריך:	מחזור:
1:50	12.12.23	4

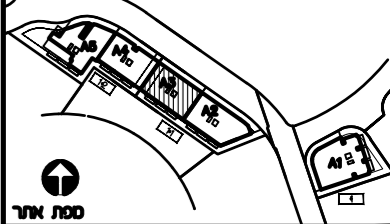

חתימת הרכש: \_\_\_\_\_  
 חתימת הרכש: \_\_\_\_\_  
 חתימת החברה: \_\_\_\_\_  
 תאריך חתימה: \_\_\_\_\_

- מקרא:**
- פרש מפלסים
  - הנמכת תקרה
  - שטח משותף
  - מיזוג אויר - הכנה בלבד.
  - מרפסת מקורה.
  - מרפסת לא מקורה.
  - מערכת סינון ממ"ד ע"פ הג"א
  - ונטה + הנמכת תקרה
- הערות:**
- התכנית כפופה להערות בנספח המצ"ב.
  - טרם התקבל היתר בניה
  - כניסה לדירה
  - יציאה למרפסת

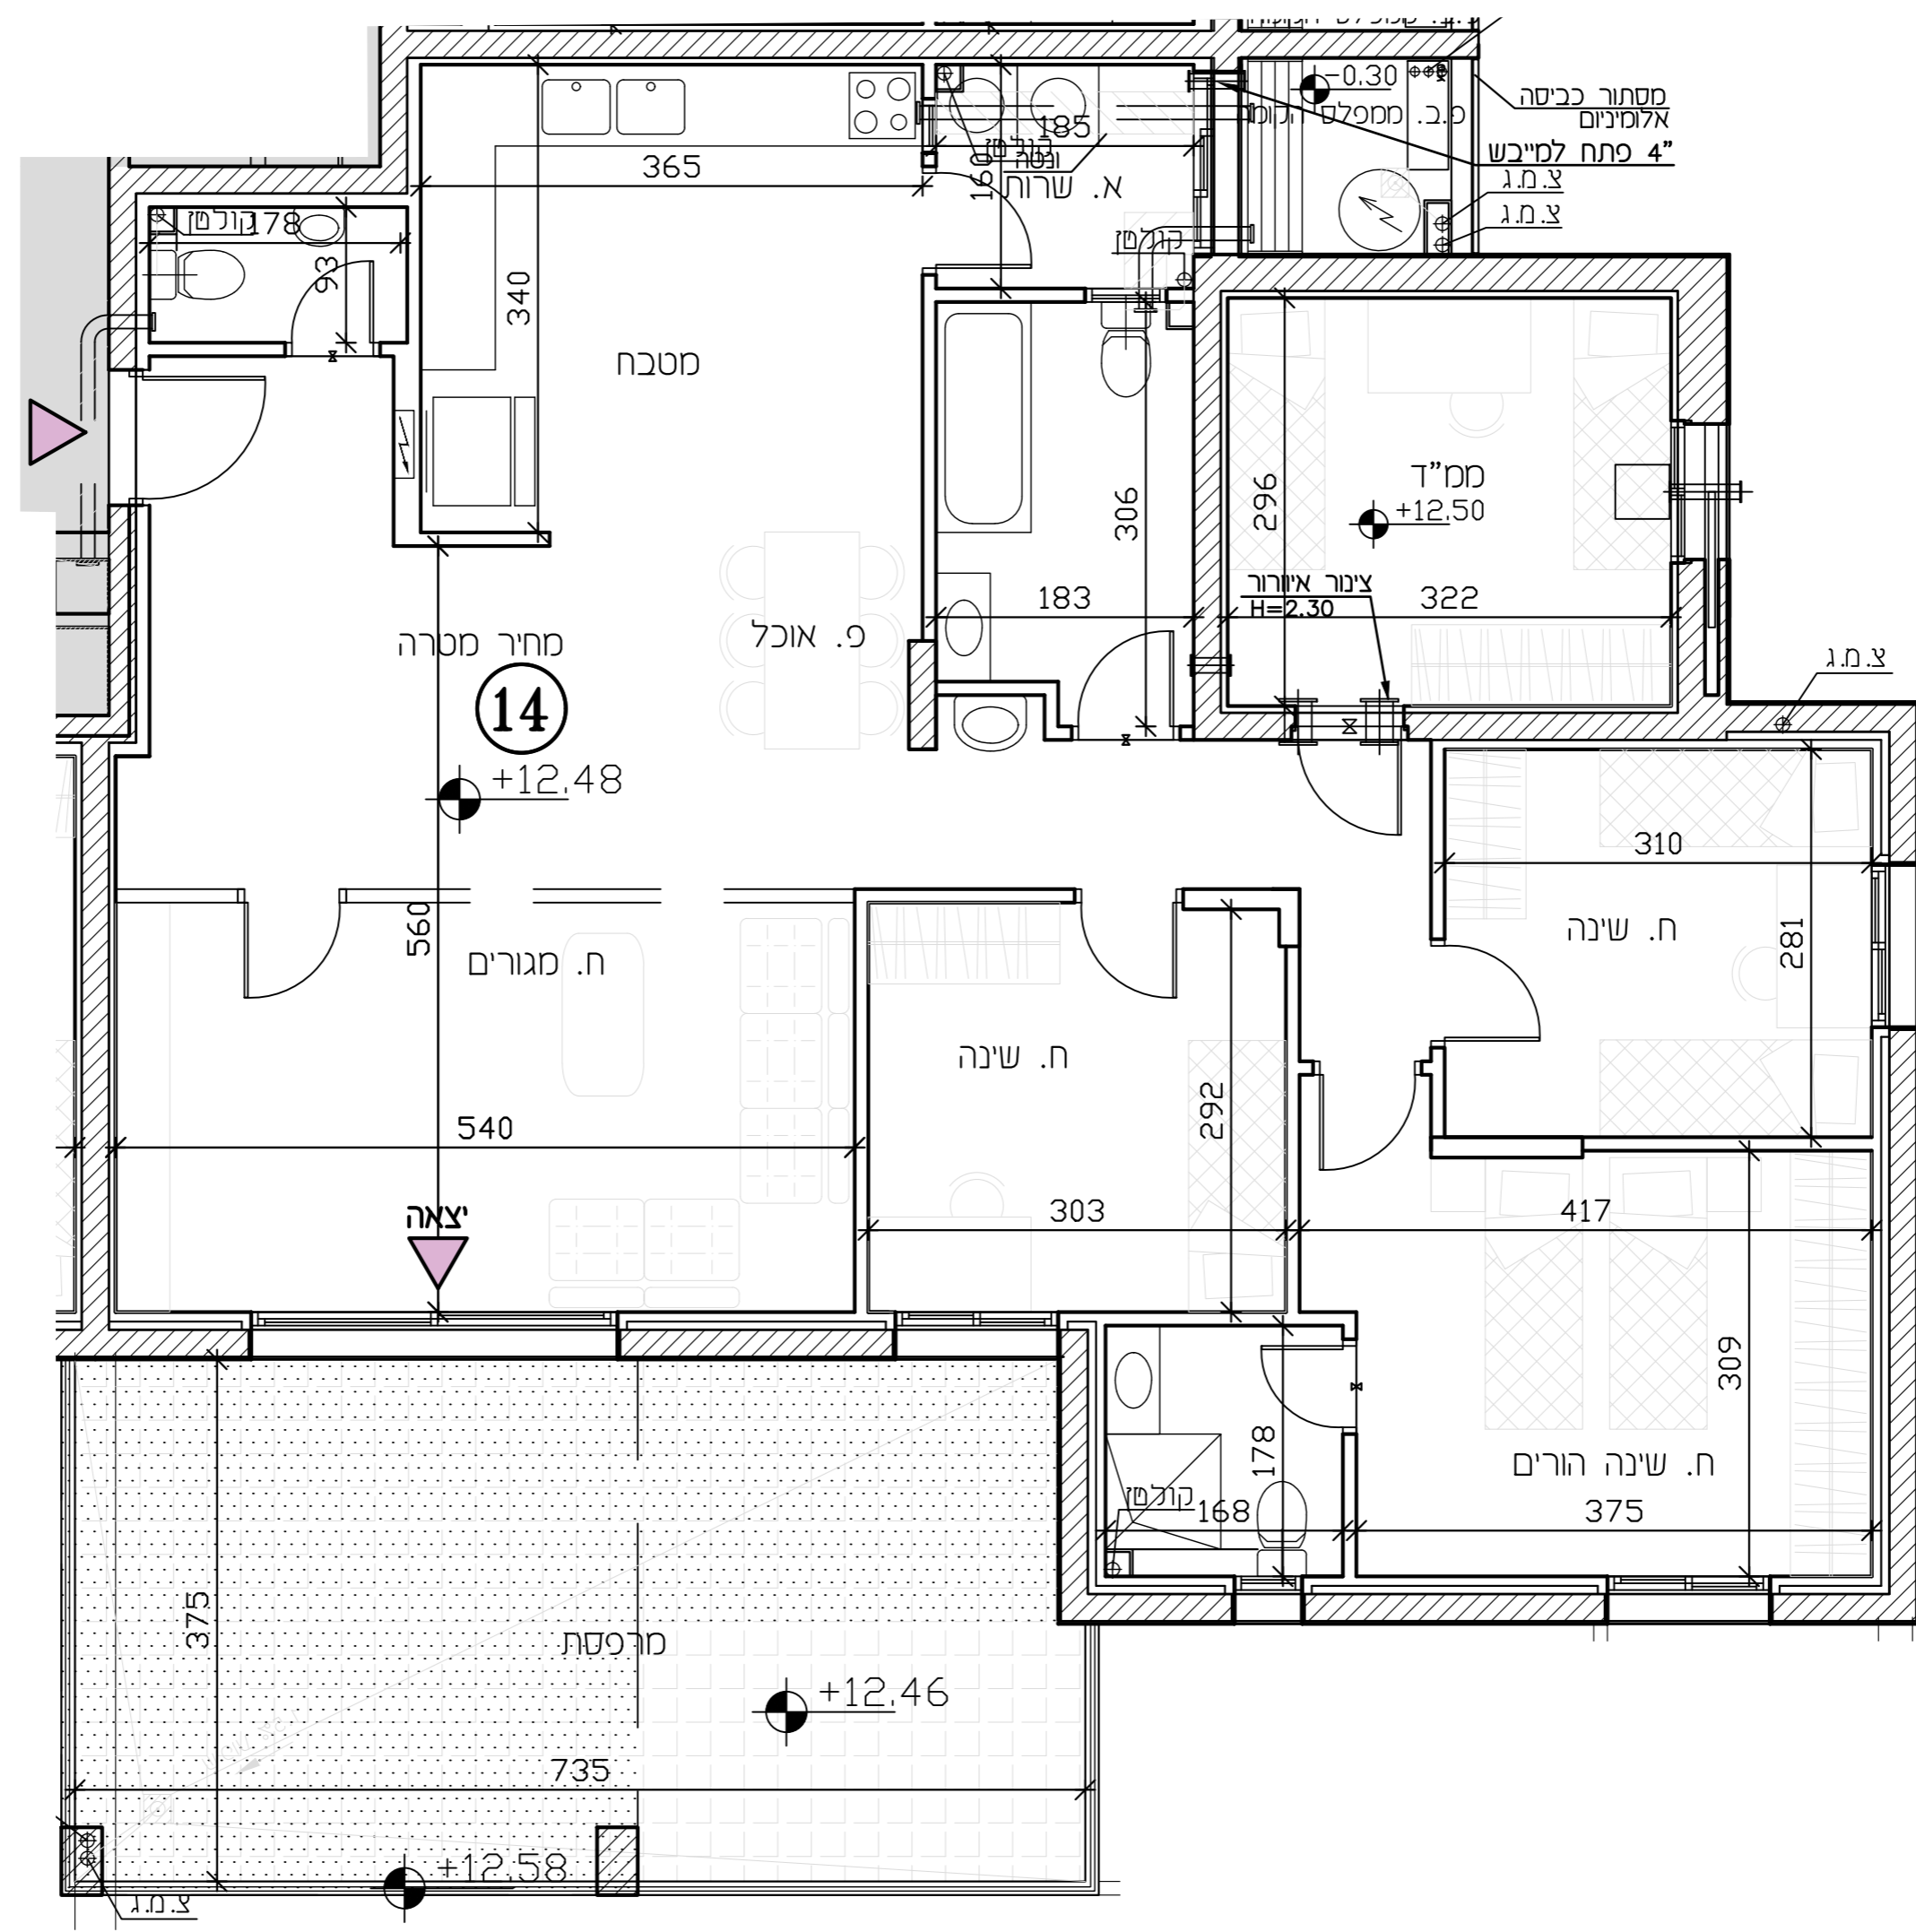

- מקרא**
- שני מפלס
  - קיר הודף סד
  - צ.א. 8" כמ"ד
  - ונטה 4"
  - מערכת סינון
  - הכנה למיזוג-אויר
  - הצעה למיקום מעבה מיזוג-אויר
  - עמוד/קיר בטון
  - ריצוף מרפסת פרטית
  - ארון חשמל דירתי
  - קולטן/צנור אויר/צנור מי גשם (צמ"ג)
  - זוד מים
  - אזור משותף/הנמכת תקרה
  - (+) דלת הגנה - לא נתנת לפרוק
  - כניסה לדירה
  - יציאה למרפסת
  - מרפסת שמש
  - ריצוף בשמיעה
  - מסך
  - תרה
  - גנה
- מקרא (המלצה בלבד)**
- ארון מסכה עליון
  - מיקום מוצע למכונת כביסה/מייבש
  - מיקום מוצע לכיריים/תנור
  - מיקום מוצע למקרר
  - מסכה
  - ארון
  - שולחן
  - שולחן אוכל
  - ספה
  - שולחן קפה
  - זונון
  - מתלה כביסה