



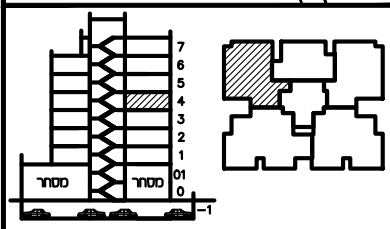


תכנית ספר

מגרש:	11
בנין מס':	A3
קומה:	4
דירה:	16
מס' חדרים:	4
קב"ט:	1:50
תאריך:	12.12.23
סה"כ חדרים:	4

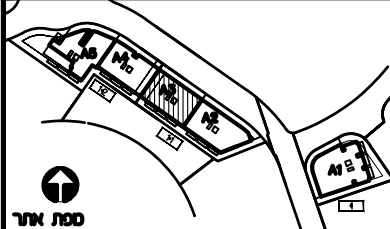

חומת החכם: _____
 חומת החכם: _____
 חומת החברה: _____
 תאריך חתימה: _____

- מקרא:**
- x— הפרש מפלסים
 - ▨ הנמכת תקרה
 - ▨ שטח משותף
 - ▨ מ.א. מיזוג אויר - הכנה בלבד.
 - ▨ מרפסת מקורה.
 - ▨ מרפסת לא מקורה.
 - ▨ מערכת סנון ממ"ד ע"פ הג"א
 - ▨ ונטה + הנמכת תקרה
- הערות:**
- התכנית כפופה להערות בנספח המצ"ב.
 - טרם התקבל היתר בניה
 - כניסה לדירה
 - יצאה למרפסת

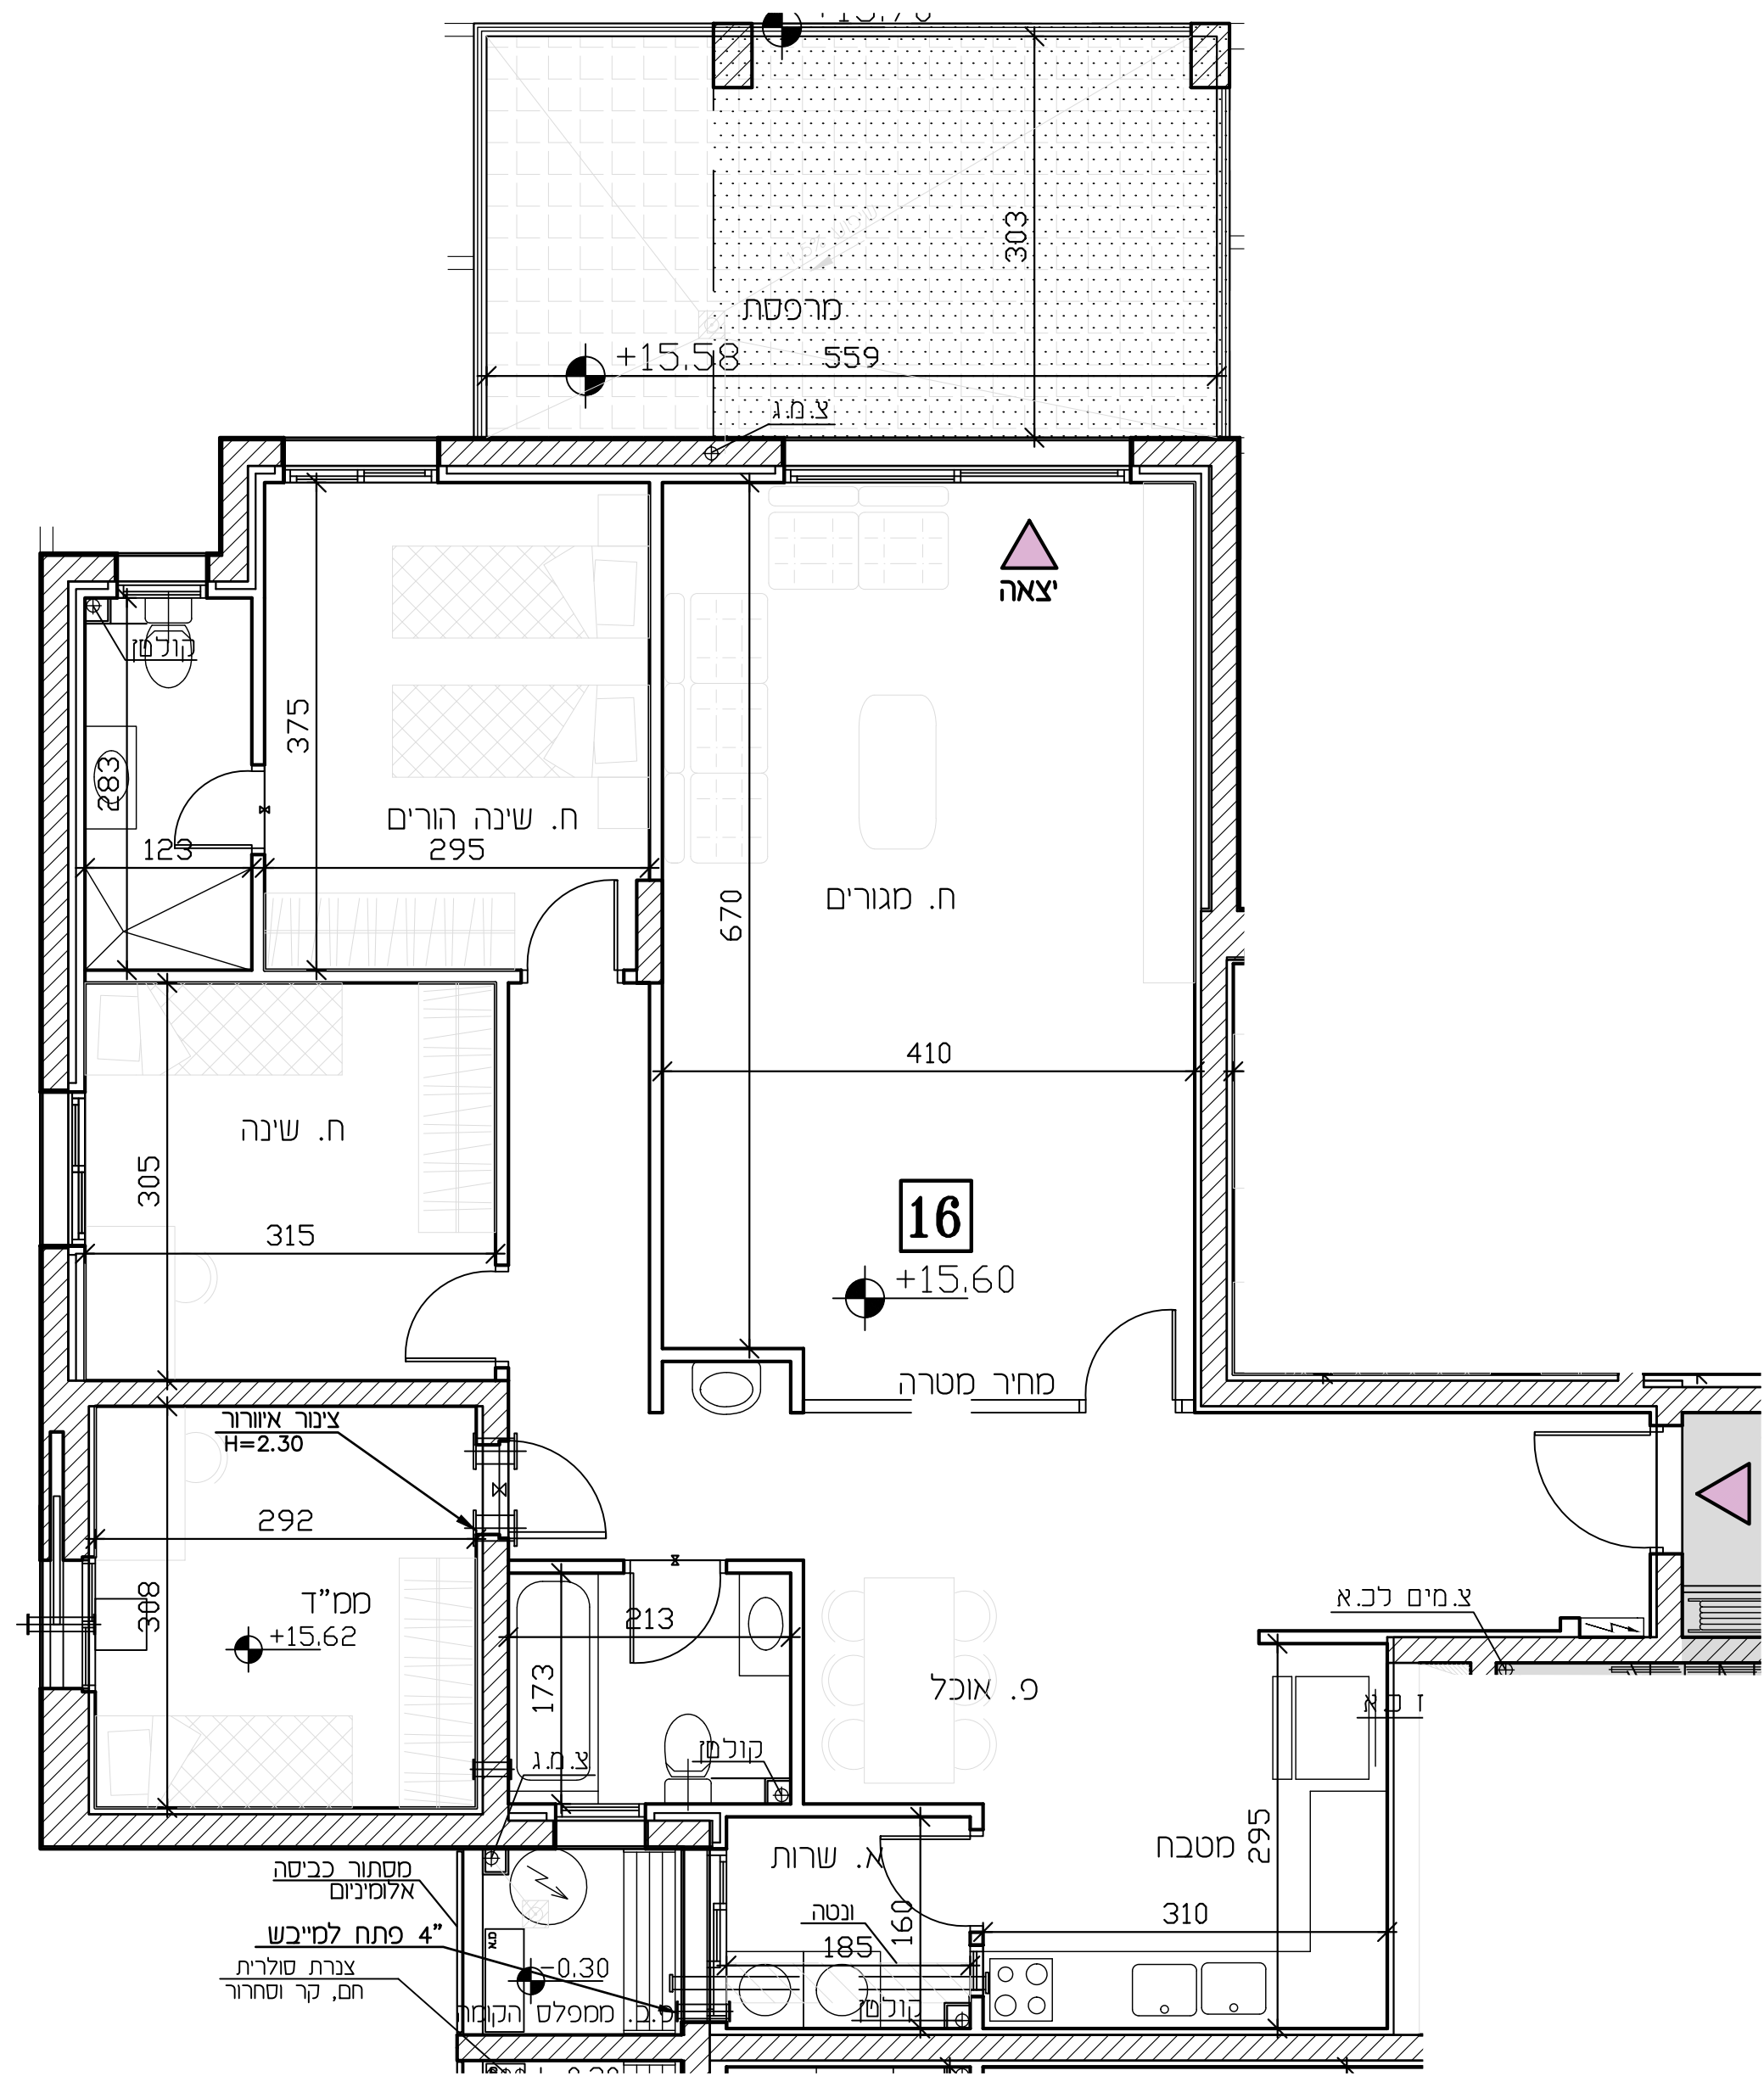

מקרא

- x— שני מפלס
- ▨ קיר הודף סד
- ▨ מ.א. צ"ג כמ"ד
- ▨ ונטה 4"
- ▨ מערכת סנון
- ▨ הכנה למיזוג-אויר
- ▨ הצעה למיקום מעבה מיזוג-אויר
- ▨ עמוד/קיר בטון
- ▨ ריצוף מרפסת פרטית
- ▨ ארון חשמל דירתי
- ▨ קלס/צנור אויר/צנור מי גשם (צמ"ג)
- דוד מים
- ▨ אזור משותף/הנמכת תקרה
- (+) דלת הגנה - לא נתנת לפרוק
- ▨ כניסה לדירה
- ▨ יצאה למרפסת
- ▨ מרפסת שמש
- ▨ ריצוף בשמיע
- סתן
- תיה
- ▨ גנה

*
 X מס' בנין
 Y מס' דעה

מקרא (המלצה בלבד)

- ▨ ארון מסבך עליון
- ▨ מיקום מוצע למכונת כביסה/מיכש
- ▨ מיקום מוצע לכיורים/תנור
- ▨ מיקום מוצע למקרר
- ▨ מטה
- ▨ ארון
- ▨ שלוח
- ▨ שלוח אוכל
- ▨ ספה
- ▨ שלוח קפה
- ▨ מזנון
- ▨ מתלה כביסה