
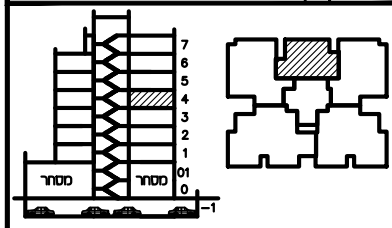



תכנית ספר

מגרש:	בנין מס':	
11	A3	
קומה:	דירה:	מס' חדרים:
4	17	3
קניס:	תאריך:	סהדורה:
1:50	12.12.23	4

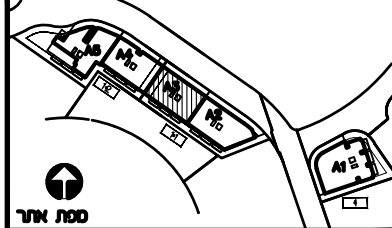

חתימת הרכש: _____
 חתימת הרכש: _____
 חתימת החברה: _____
 תאריך חתימה: _____

- מקרא:**
- ✕ הפרש מפלסים
 - ▨ הנמכת תקרה
 - ▩ שטח משותף
 - ס.א. מיזוג אויר - הכנה בלבד.
 - ▨ מרפסת מקורה.
 - ▨ מרפסת לא מקורה.
 - ⊠ מערכת סינון ממ"ד ע"פ הג"א ונוטה + הנמכת תקרה
 - הערות:**
 התכנית כפופה להערות בנספח המצ"ב. טרם התקבל היתר בניה
 - ▲ כניסה לדירה
 - ▲ יציאה למרפסת

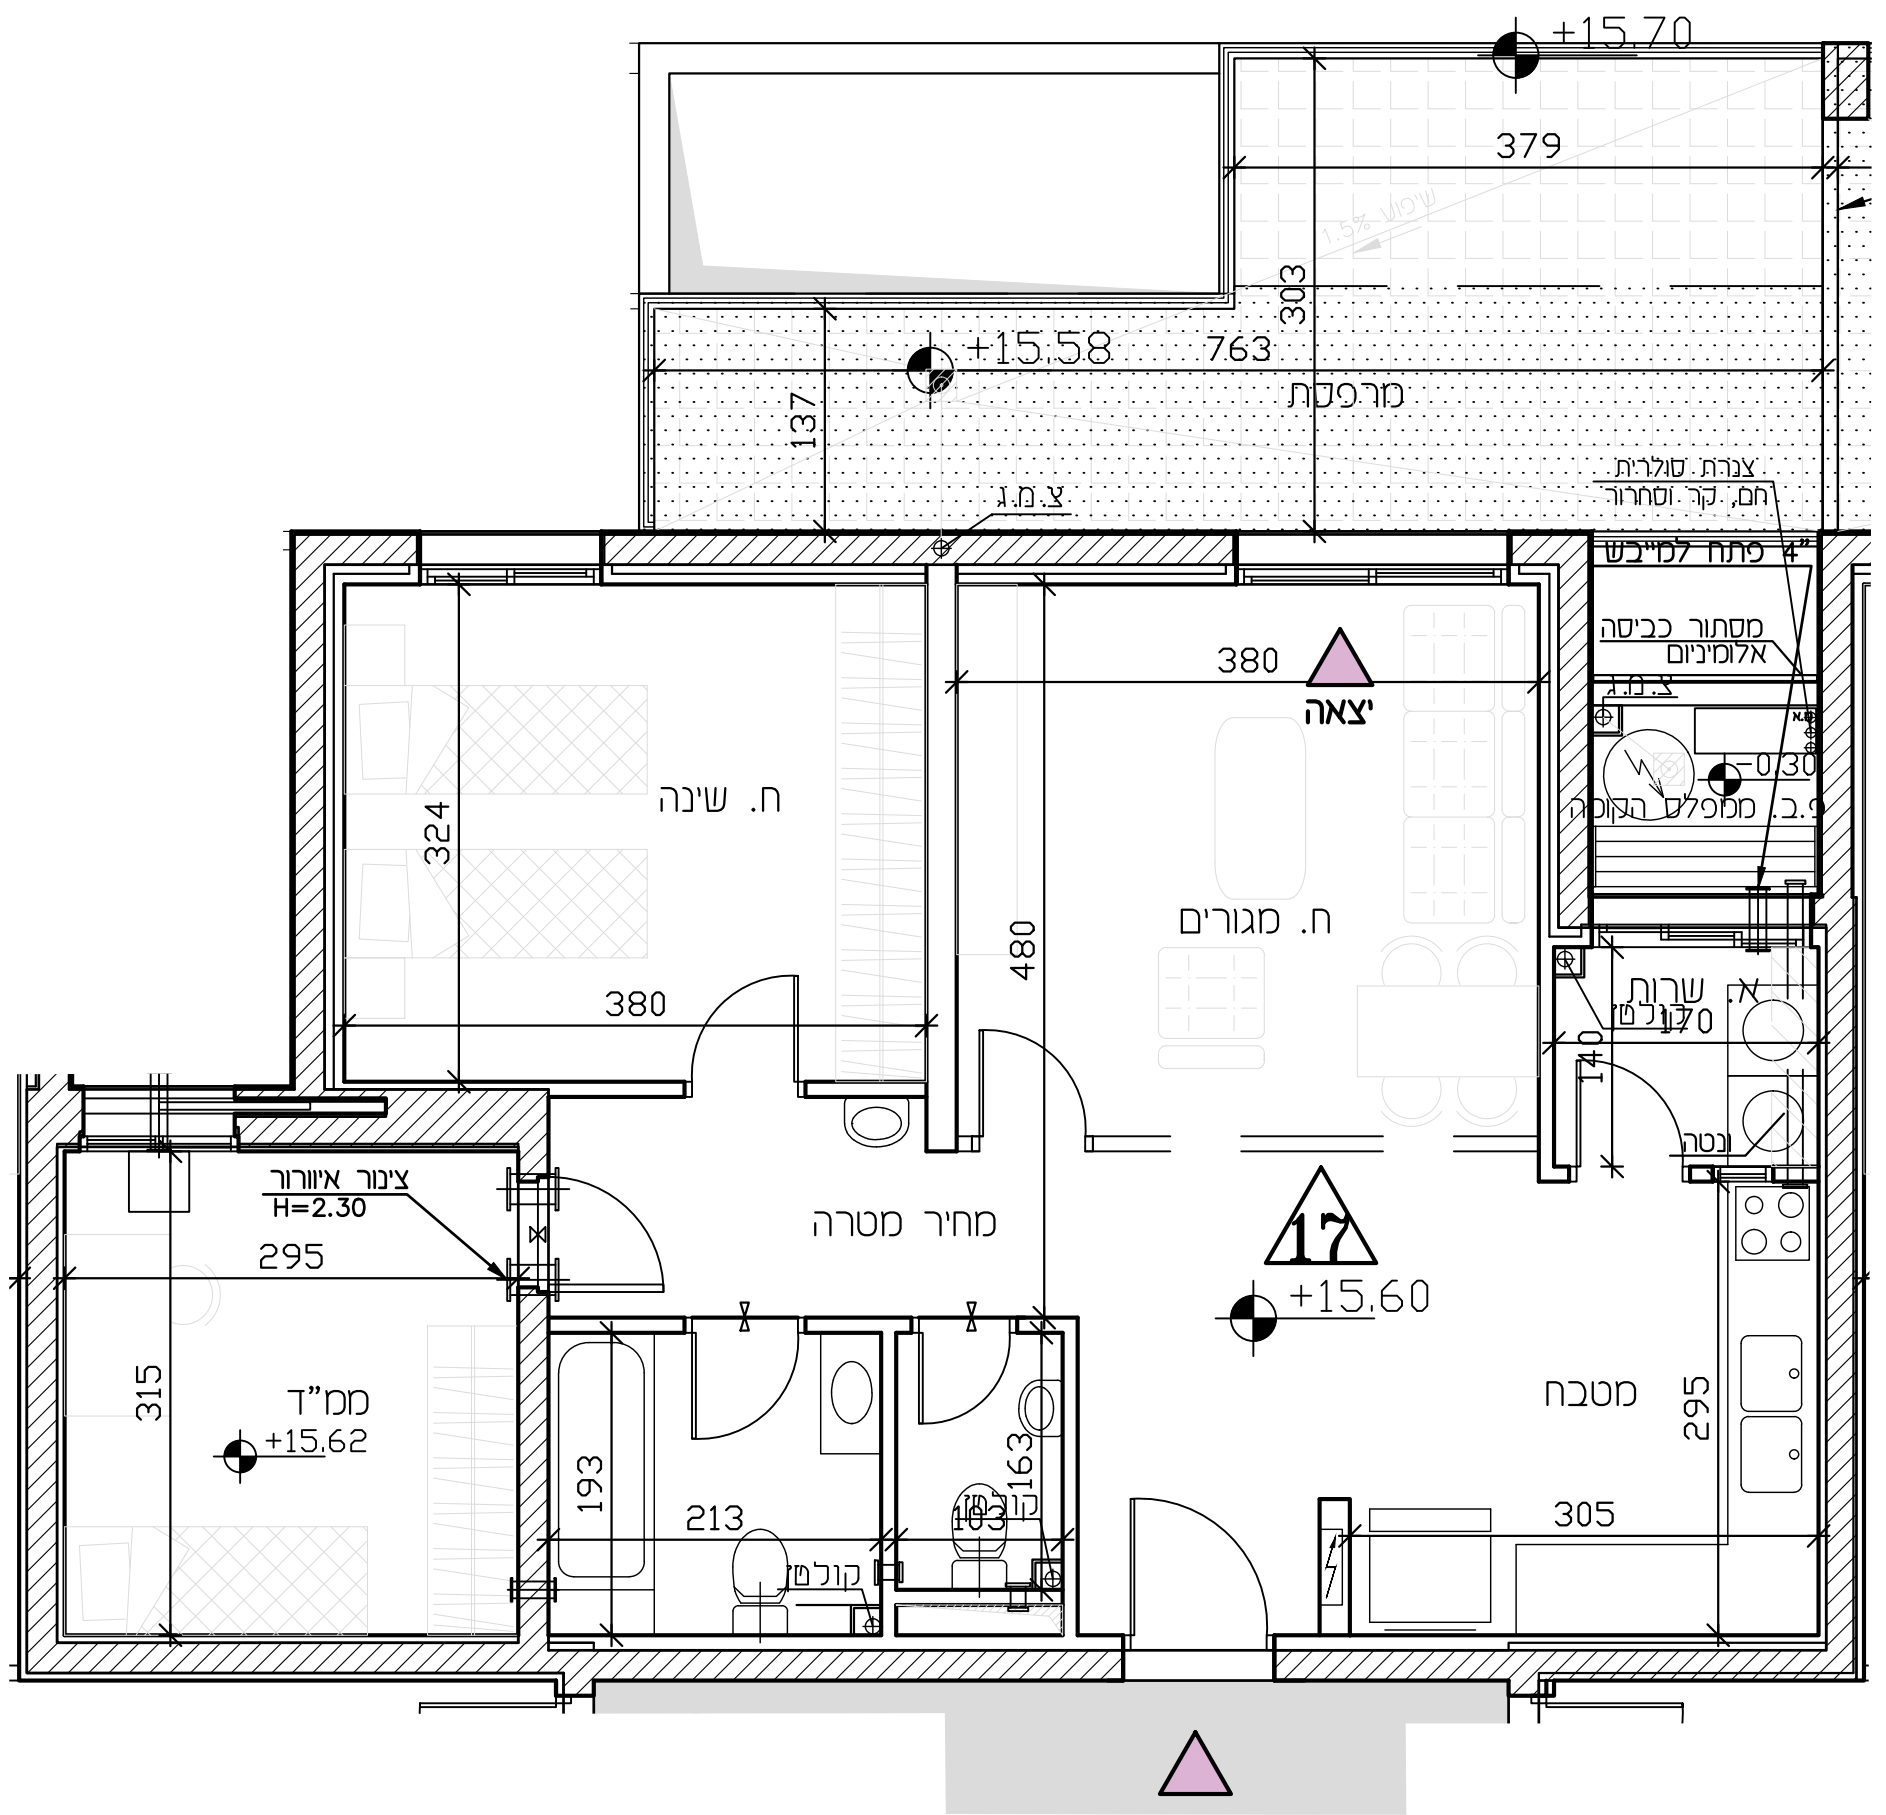

- מקרא**
- ✕ שינוי מפלס
 - ⊠ קיר הדף מסד
 - ⊠ צ.א. 8" במס"ד
 - ⊠ וונטה 4"
 - ⊠ מערכת סינון
 - ס.א. הכנה למיזוג-אויר
 - ▨ הצעה למיקום מעבה מיזוג-אויר
 - ▨ עמוד/קיר בטון
 - ▨ ריצוף מרפסת פרטית
 - ⊠ ארון חשמל דירתי
 - ⊠ קולט/צינור אויר/צינור מי גשם (צמ"ג)
 - דוד מים
 - ▨ אזור משותף/הנמכת תקרה (+) דלת הגנה - לא נתנת לפרוק
 - ▲ כניסה לדירה
 - ▲ יציאה למרפסת
 - ▨ מרפסת שמש
 - ▨ ריצוף בשפוע
 - מחסן
 - ⊠ תיבה
 - ⊠ גינה

מקרא (המלצה בלבד)

- ארון מסכה עליון
- ⊠ מיקום מוצע למכונת כביסה/מייבש
- ⊠ מיקום מוצע לכיריים/תנור
- ⊠ מיקום מוצע למקרר
- ▨ מיטה
- ▨ ארון
- ▨ שולחן
- ▨ שולחן אוכל
- ▨ ספה
- ▨ שולחן קפה
- ▨ מזנון
- ▨ מתלה כביסה