



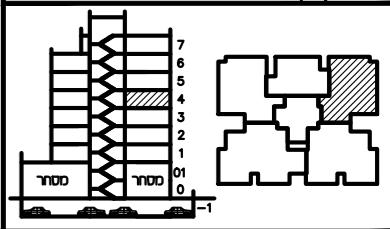


תכנית ספר

מגרש:	בנין מס':	
11	A3	
קומה:	דירה:	מס' חדרים:
4	18	4
קב"מ:	תאריך:	מחזור:
1:50	12.12.23	4

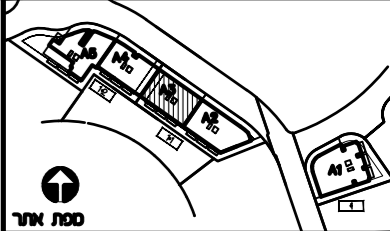

חומת החכם: _____
 חומת החכם: _____
 חומת החברה: _____
 תאריך חומת: _____

- מקרא:**
- הפרש מפלסים
 - הנמכת תקרה
 - שטח משותף
 - מ.א. מיזוג אויר - הכנה בלבד.
 - מרפסת מקורה.
 - מרפסת לא מקורה.
 - מערכת סינון ממ"ד ע"פ הג"א
 - ונטה + הנמכת תקרה
- הערות:**
- התכנית כפופה להערות בנספח המצ"ב.
 - טרם התקבל היתר בניה
 - כניסה לדירה
 - יציאה למרפסת

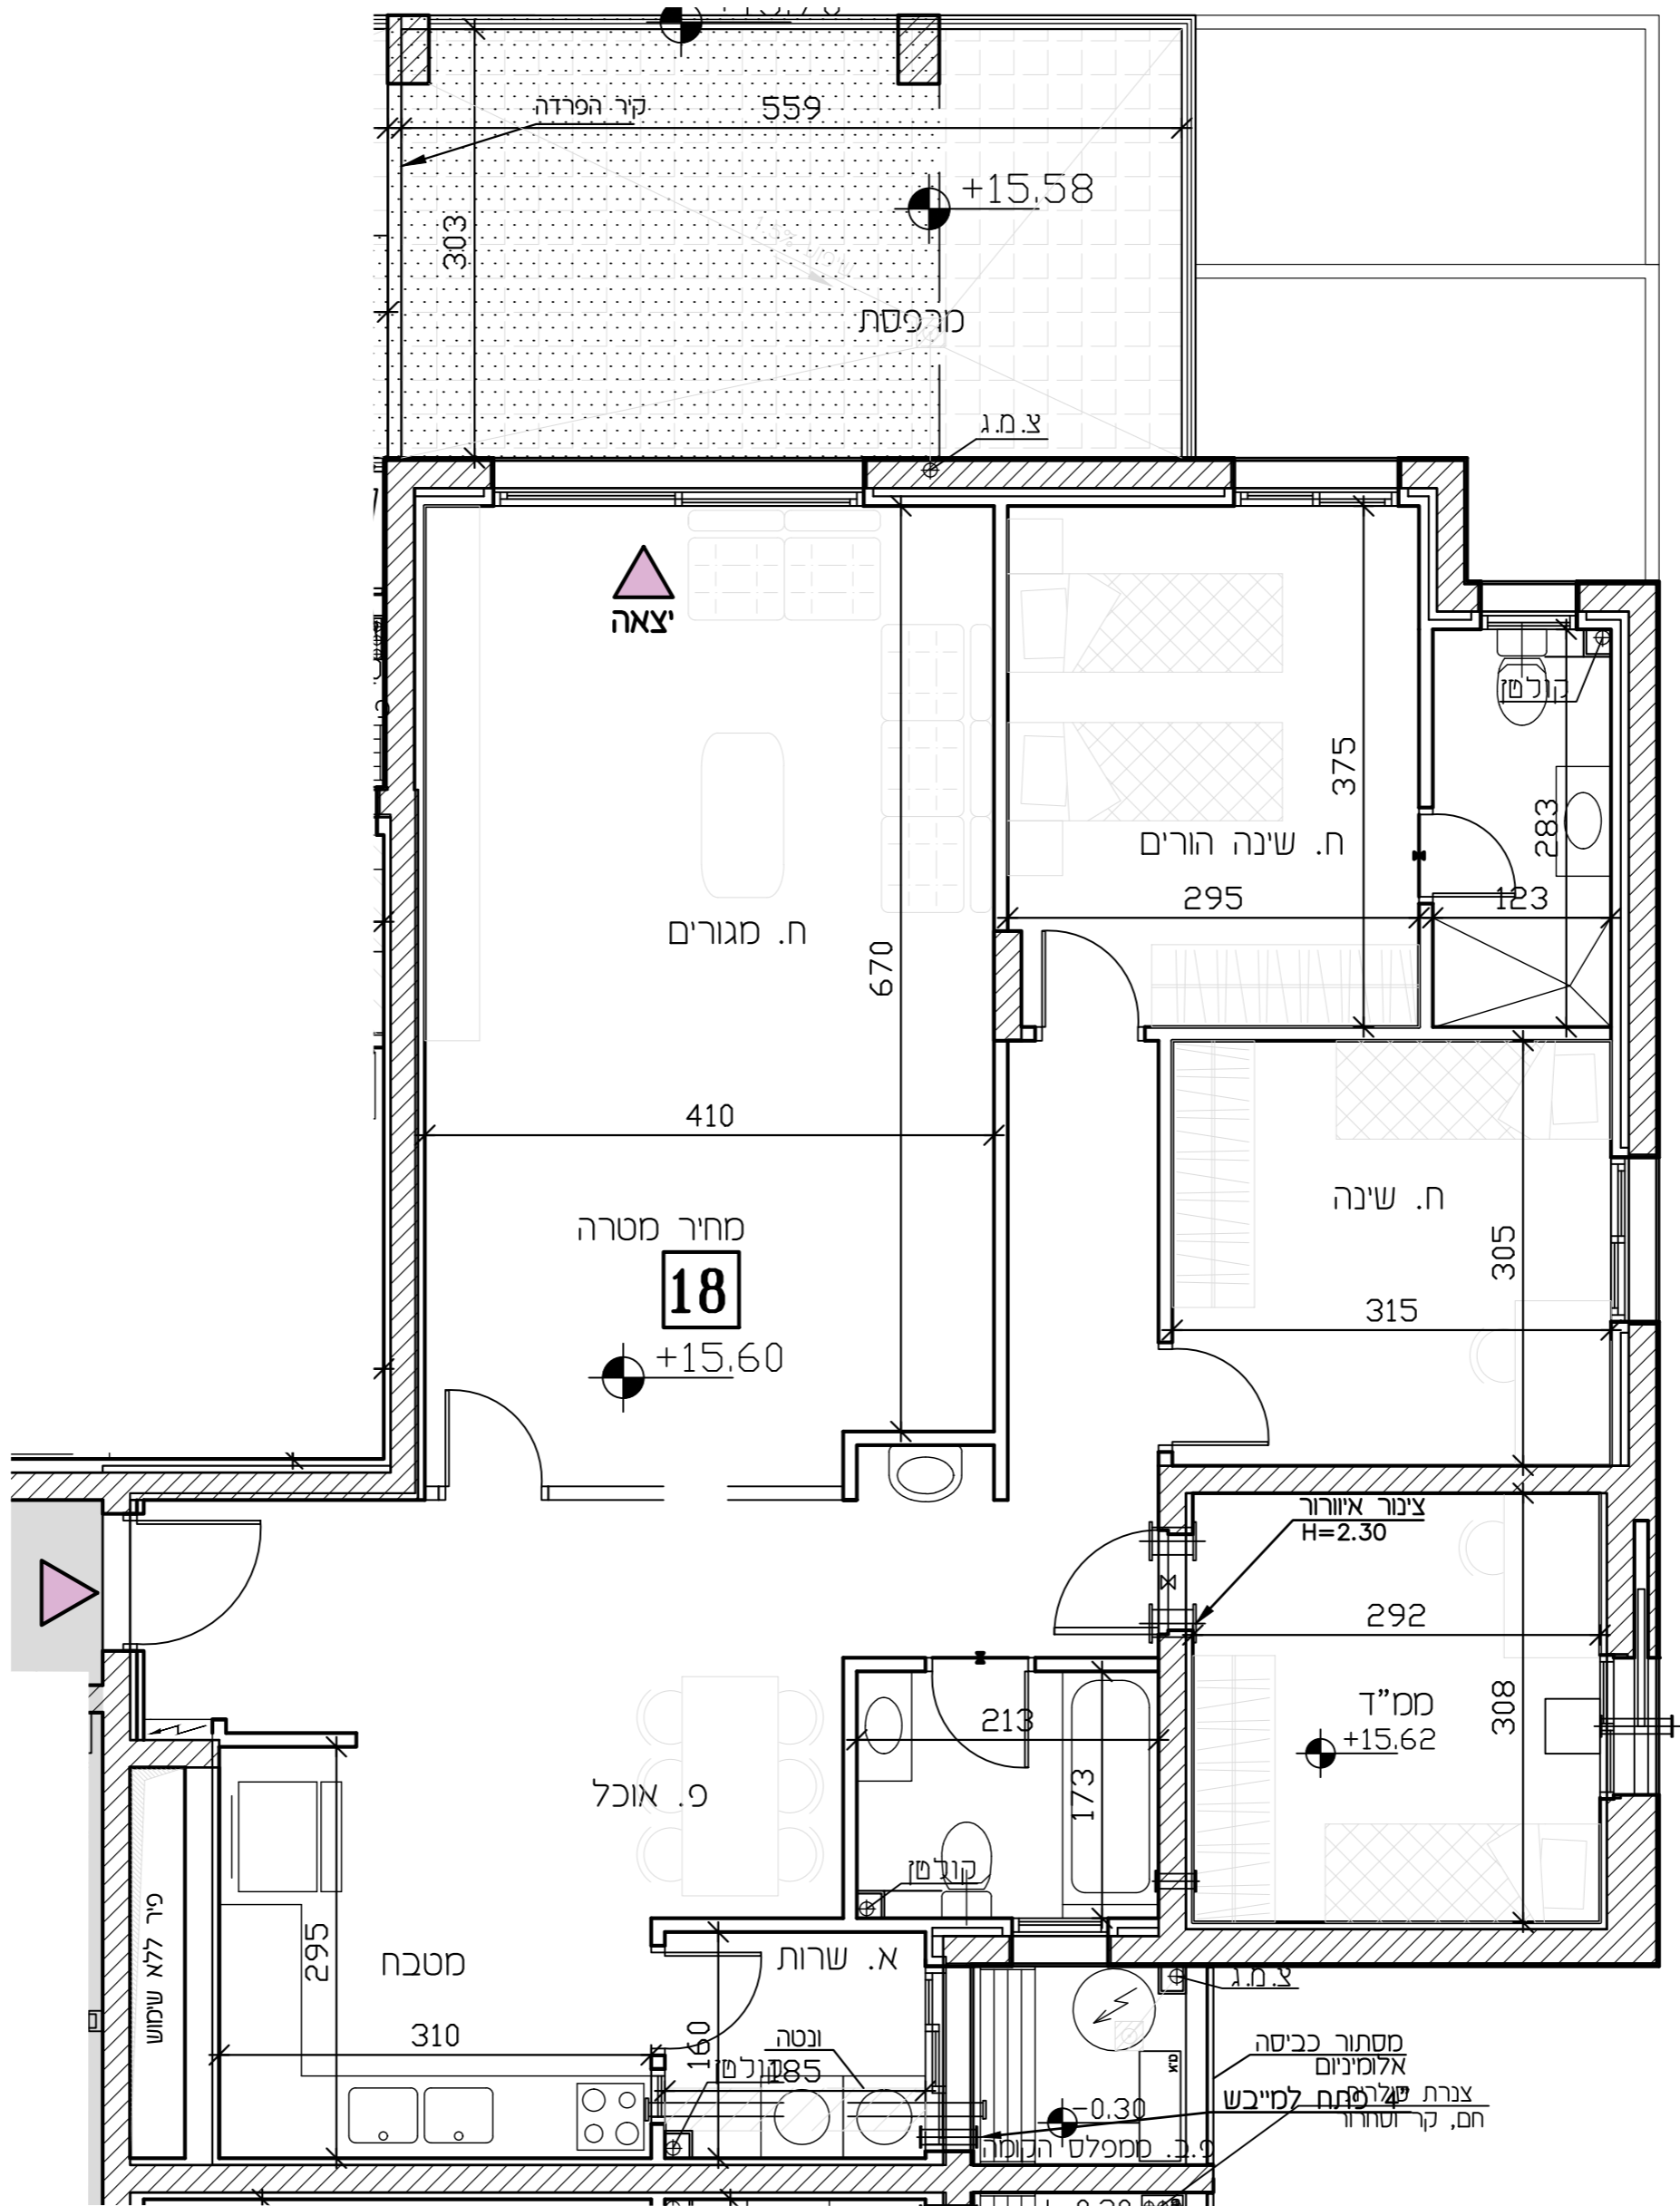

מקרא

- שני מפלס
- קיר הודף סד
- צ.א. 8" כמ"ד
- ונטה 4"
- מערכת סינון
- הכנה למיזוג-אויר
- הצעה למיקום מעבה מיזוג-אויר
- עמוד/קיר בטון
- ריצוף מרפסת פרטית
- ארון חשמל דירתי
- קלט/צנור אויר/צנור מי גשם (צמ"ג)
- דוד מים
- אזור משותף/הנמכת תקרה
- (+) דלת הגנה - לא נתנת לפרוק
- כניסה לדירה
- יציאה למרפסת
- מרפסת שמש
- ריצוף בשמיע
- סתם
- חניה
- גנה

מקרא (המלצה בלבד)

- ארון מסכה עליון
- מיקום מוצע למכונת כביסה/מיביש
- מיקום מוצע לכיריים/תנור
- מיקום מוצע למקרר
- מסכה
- ארון
- שלוח
- שלוח אוכל
- ספה
- שלוח קפה
- מזנון
- מתלה כביסה