
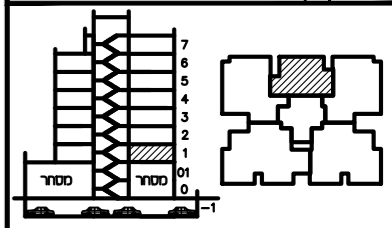


תכנית ספר


מגרש:	בנין מס':	
11	A3	
קומה:	דירה:	מס' חדרים:
1	2	3
קניס:	תאריך:	סהודרה:
1:50	12.12.23	4

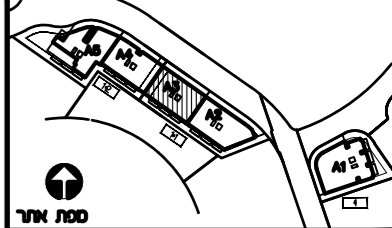

חתימת הרכש: _____
 חתימת הרכש: _____
 חתימת החברה: _____
 תאריך חתימה: _____

מקרא:
 הפרש מפלסים: x
 הנמכת תקרה: [Symbol]
 שטח משותף: [Symbol]
 מ"א. מיזוג אויר - הכנה בלבד. [Symbol]
 מרפסת מקורה. [Symbol]
 מרפסת לא מקורה. [Symbol]
 מערכת סינון מ"ד ע"פ הג"א ונטה + הנמכת תקרה [Symbol]
 הערות:
 התכנית כפופה להערות בנספח המצ"ב. טרם התקבל היתר בניה

כניסה לדירה: [Symbol]
 יצאה למרפסת: [Symbol]

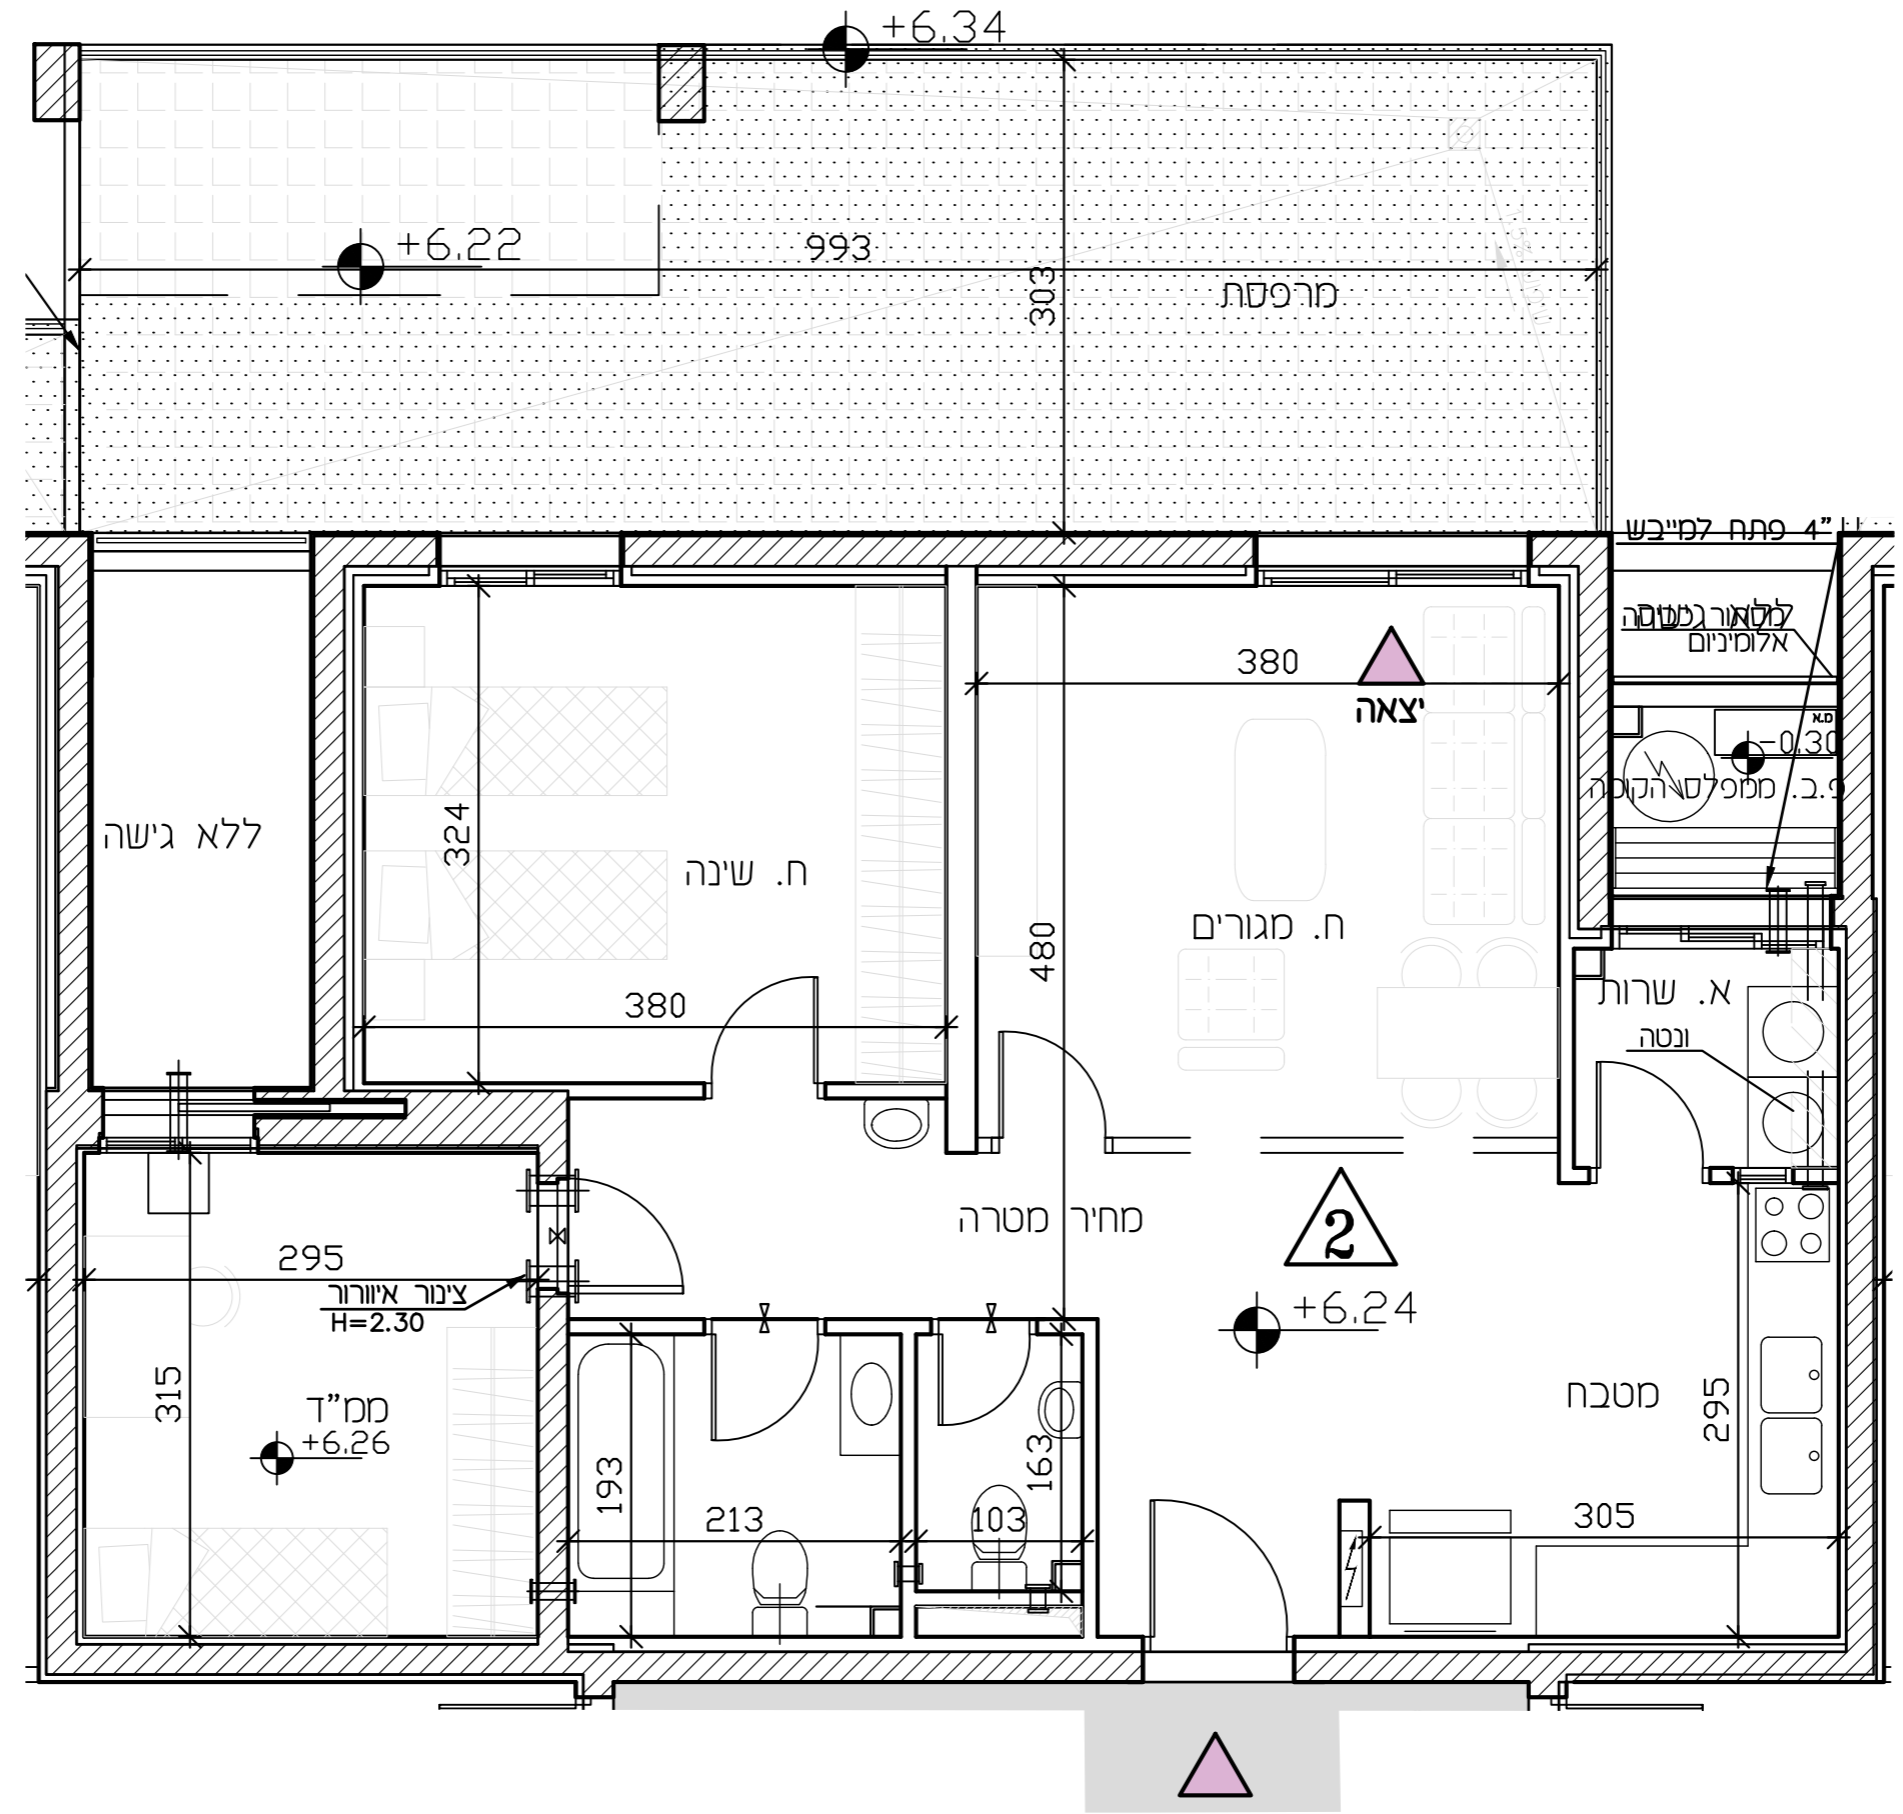

- מקרא**
- שני מפלס
 - קנה קר הדף מסד
 - צ.א. 8" במס"ד
 - ונטה 4"
 - מערכת סינון
 - הכנה למיזוג-אויר
 - הצעה למיקום מעבה מיזוג-אויר
 - עמוד/קר בטון
 - ריצוף מרפסת פרטית
 - ארון חשמל דירתי
 - קולטן/צינור אויר/צינור מי גשם (צמ"ג)
 - זוד מים
 - אזור משותף/הנמכת תקרה (+) זדלת הגנה - לא נתנת לפרוק
 - כניסה לדירה
 - יצאה למרפסת
 - מרפסת שמש
 - ריצוף בשיפוע
 - סחם
 - תניה
 - גנה

- מקרא (המלצה בלבד)**
- ארון מסכה עליון
 - מיקום מוצע למכונת כביסה/מיבש
 - מיקום מוצע לכי"ים/תנור
 - מיקום מוצע למקרר
 - מיטה
 - ארון
 - שולחן
 - שולחן אוכל
 - ספה
 - שולחן קפה
 - סזון
 - מתלה כביסה