



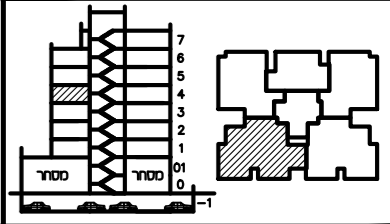


### תכנית ספר

מגרש:	בנין מס':	
11	A3	
קומה:	דירה:	מס' חדרים:
4	20	6
קב"מ:	תאריך:	מחזור:
1:50	12.12.23	4

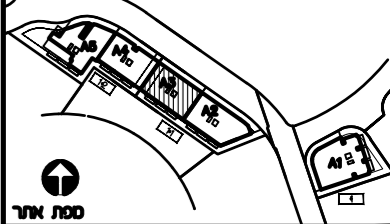

חתימת הרכש: \_\_\_\_\_  
 חתימת הרכש: \_\_\_\_\_  
 חתימת החברה: \_\_\_\_\_  
 תאריך חתימה: \_\_\_\_\_

- מקרא:**
- הפרש מפלסים
  - הנמכת תקרה
  - שטח משותף
  - מ.א. מיזוג אויר - הכנה בלבד.
  - מרפסת מקורה.
  - מרפסת לא מקורה.
  - מערכת סינון מ"ד ע"פ הג"א
  - ונטה + הנמכת תקרה
- הערות:**  
 התכנית כפופה להערות בנספח המצ"ב.  
 טרם התקבל היתר בניה  
 כניסה לדירה  
 יציאה למרפסת

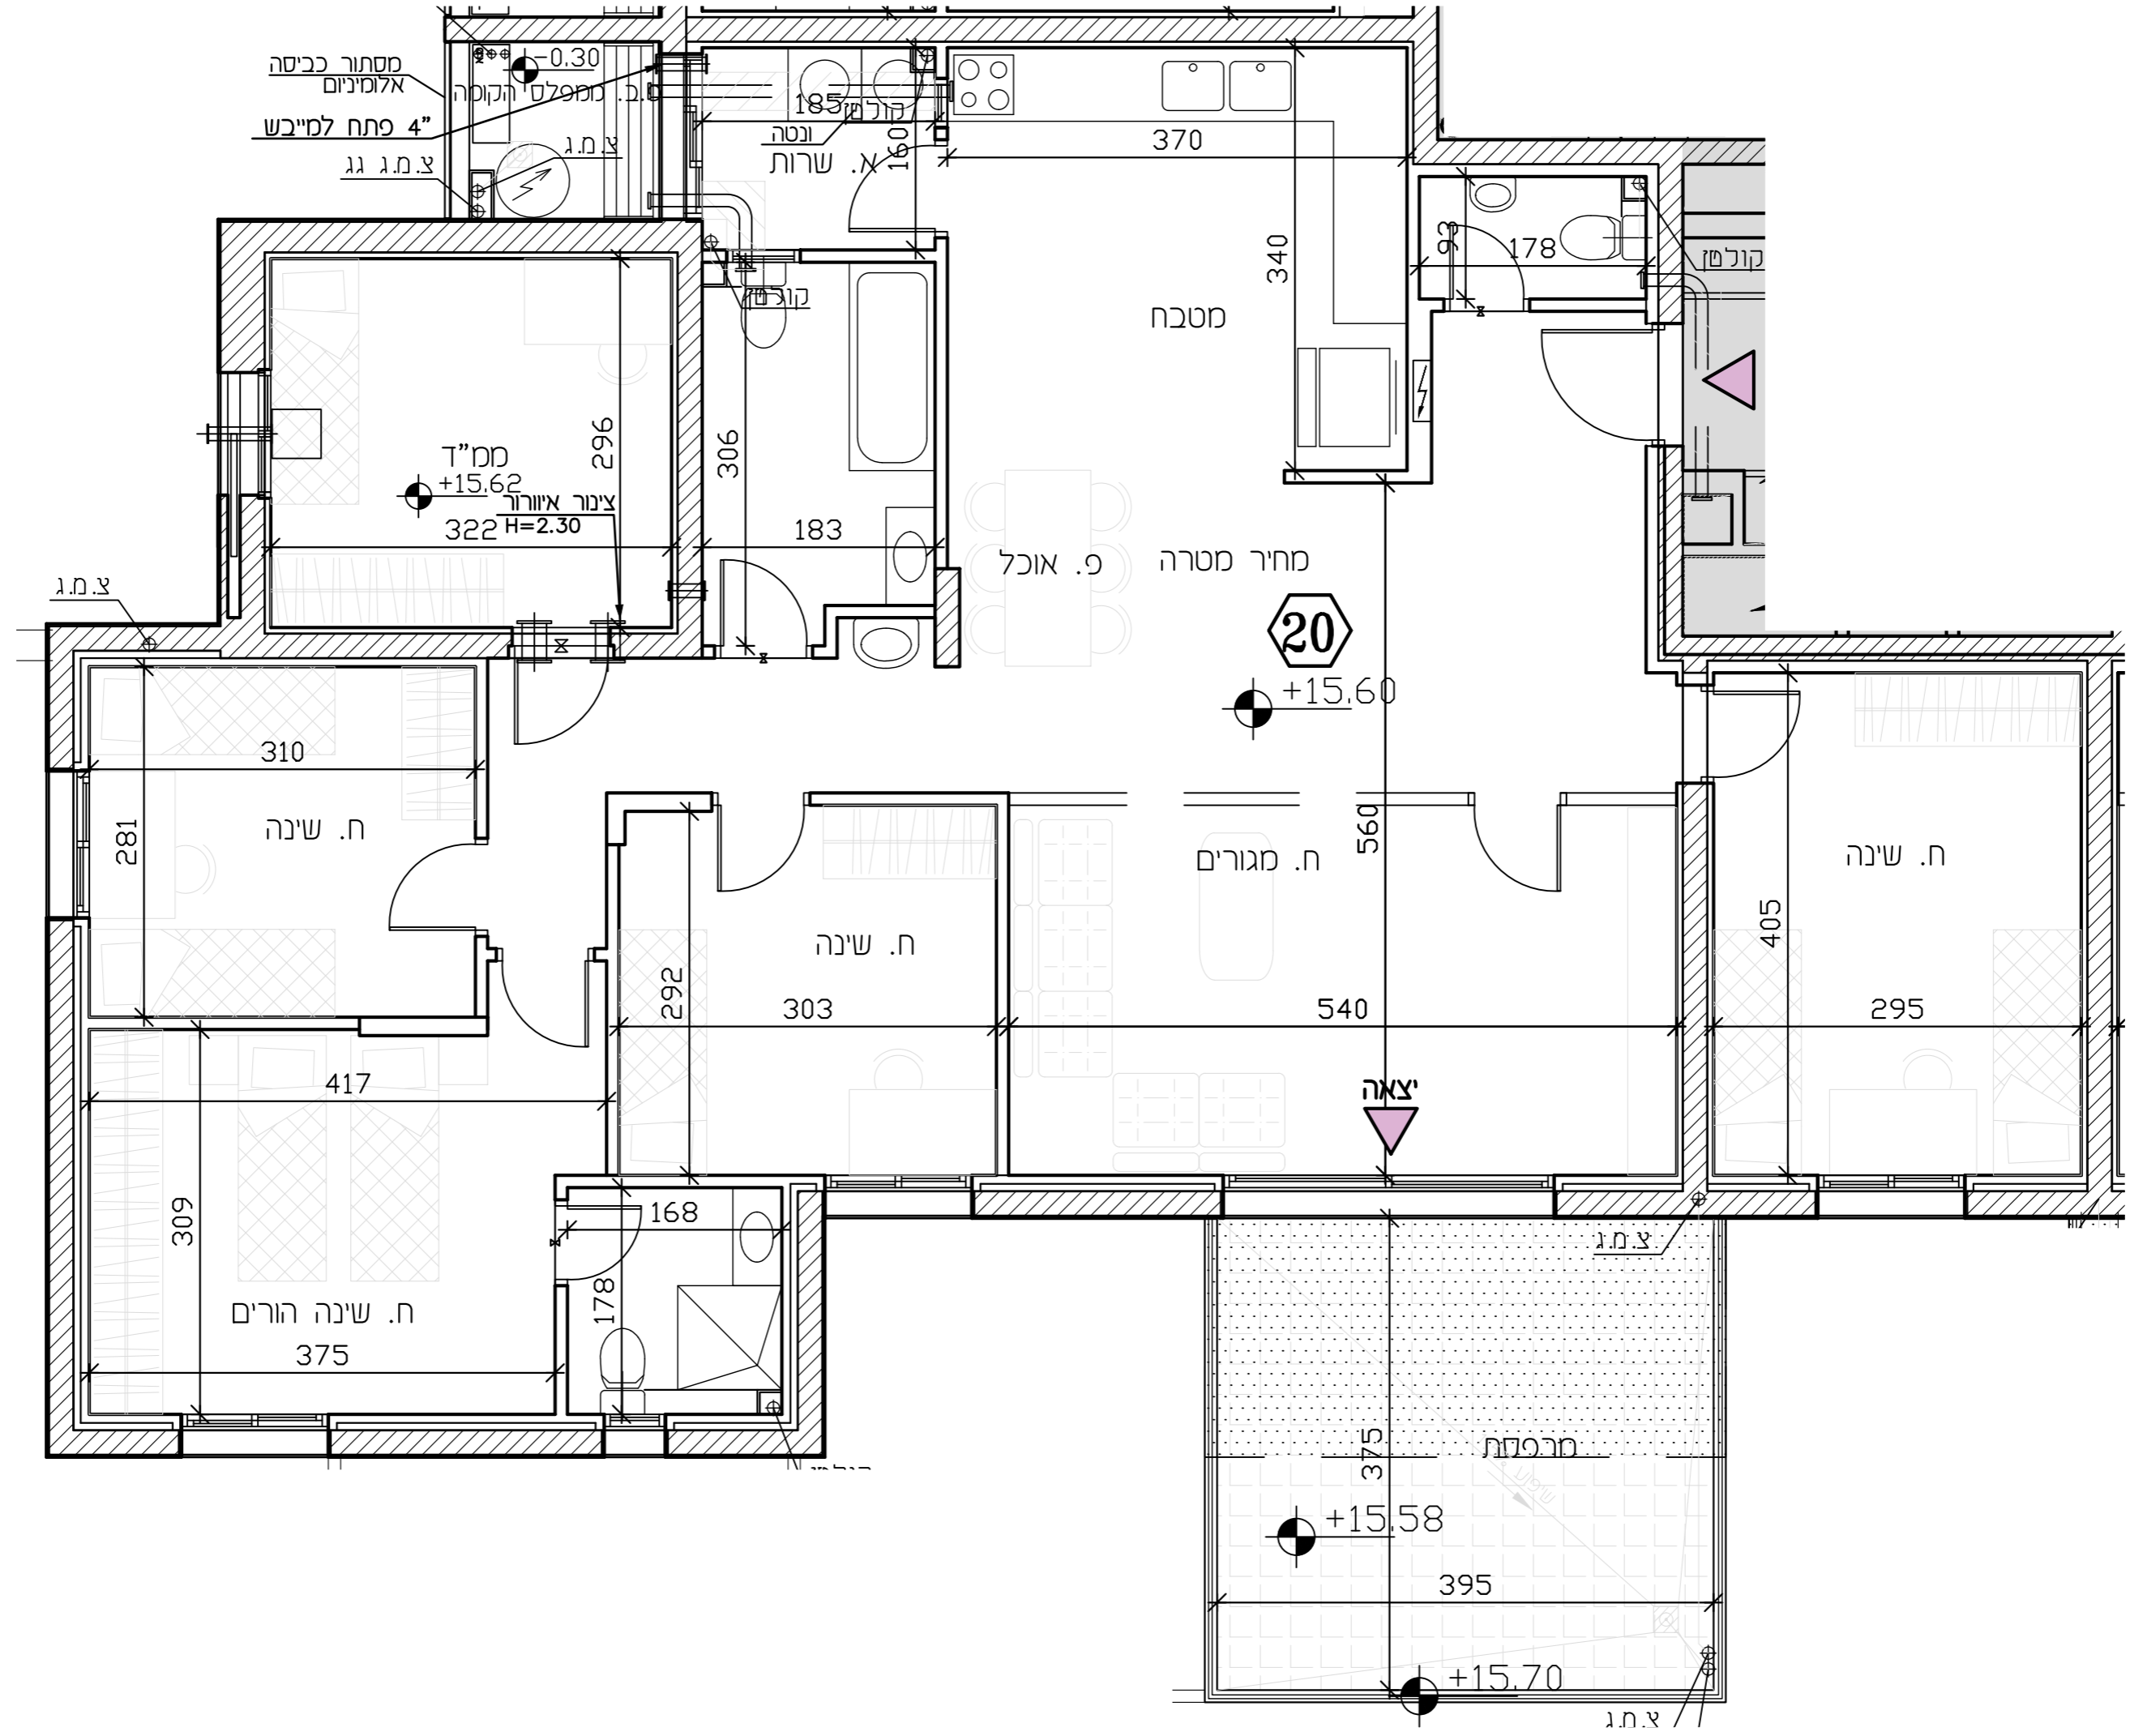

- מקרא**
- שני מפלס
  - קיר הודף סד
  - צ.א. 8\"/>
  - ונטה 4\"/>
  - מערכת סינון
  - הכנה למיזוג-אויר
  - הצעה למיקום מעבה מיזוג-אויר
  - עמוד/קיר בטון
  - רציף מרפסת פרטית
  - ארון חשמל דירתי
  - קלט/צנור אויר/צנור מי גשם (צמ"ג)
  - דוד מים
  - אזור משותף/הנמכת תקרה
  - (+) דלת הגנה - לא נתנת לפרוק
  - כניסה לדירה
  - יציאה למרפסת
  - מרפסת שמש
  - רציף בשמיעה
  - סתן
  - תיה
  - גנה

- מקרא (המלצה בלבד)**
- ארון מסבך עליון
  - מיקום מוצע למכונת כביסה/מייבש
  - מיקום מוצע לכריים/תנור
  - מיקום מוצע למקרר
  - מיטה
  - ארון
  - שולחן
  - שולחן אוכל
  - ספה
  - שולחן קפה
  - מזנון
  - מתלה כביסה