



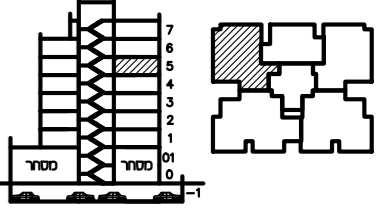

## תכנית ספר

מגרש:	בנין מס':	
11	A3	
קומה:	דירה:	מס' חדרים:
5	21	4
קב"מ:	תאריך:	מהדורה:
1:50	12.12.23	4

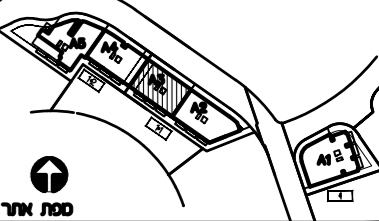

חומת הרחם:

חומת הרחם:

חומת התברה:


תאריך חומת:

מקרא:

	הפרש מפלסים
	הנמכת תקרה
	שטח משותף
	מ.א. מיזוג אויר - הכנה בלבד.
	מורפסת מקורה.
	מורפסת לא מקורה.
	מערכת סינון ממ"ד ע"פ הג"א
	ונטה + הנמכת תקרה

הערות:

התכנית כפופה להערות בנספח המצ"ב.  
טרם התקבל היתר בניה  
כניסה לדירה  
יציאה למרפסת

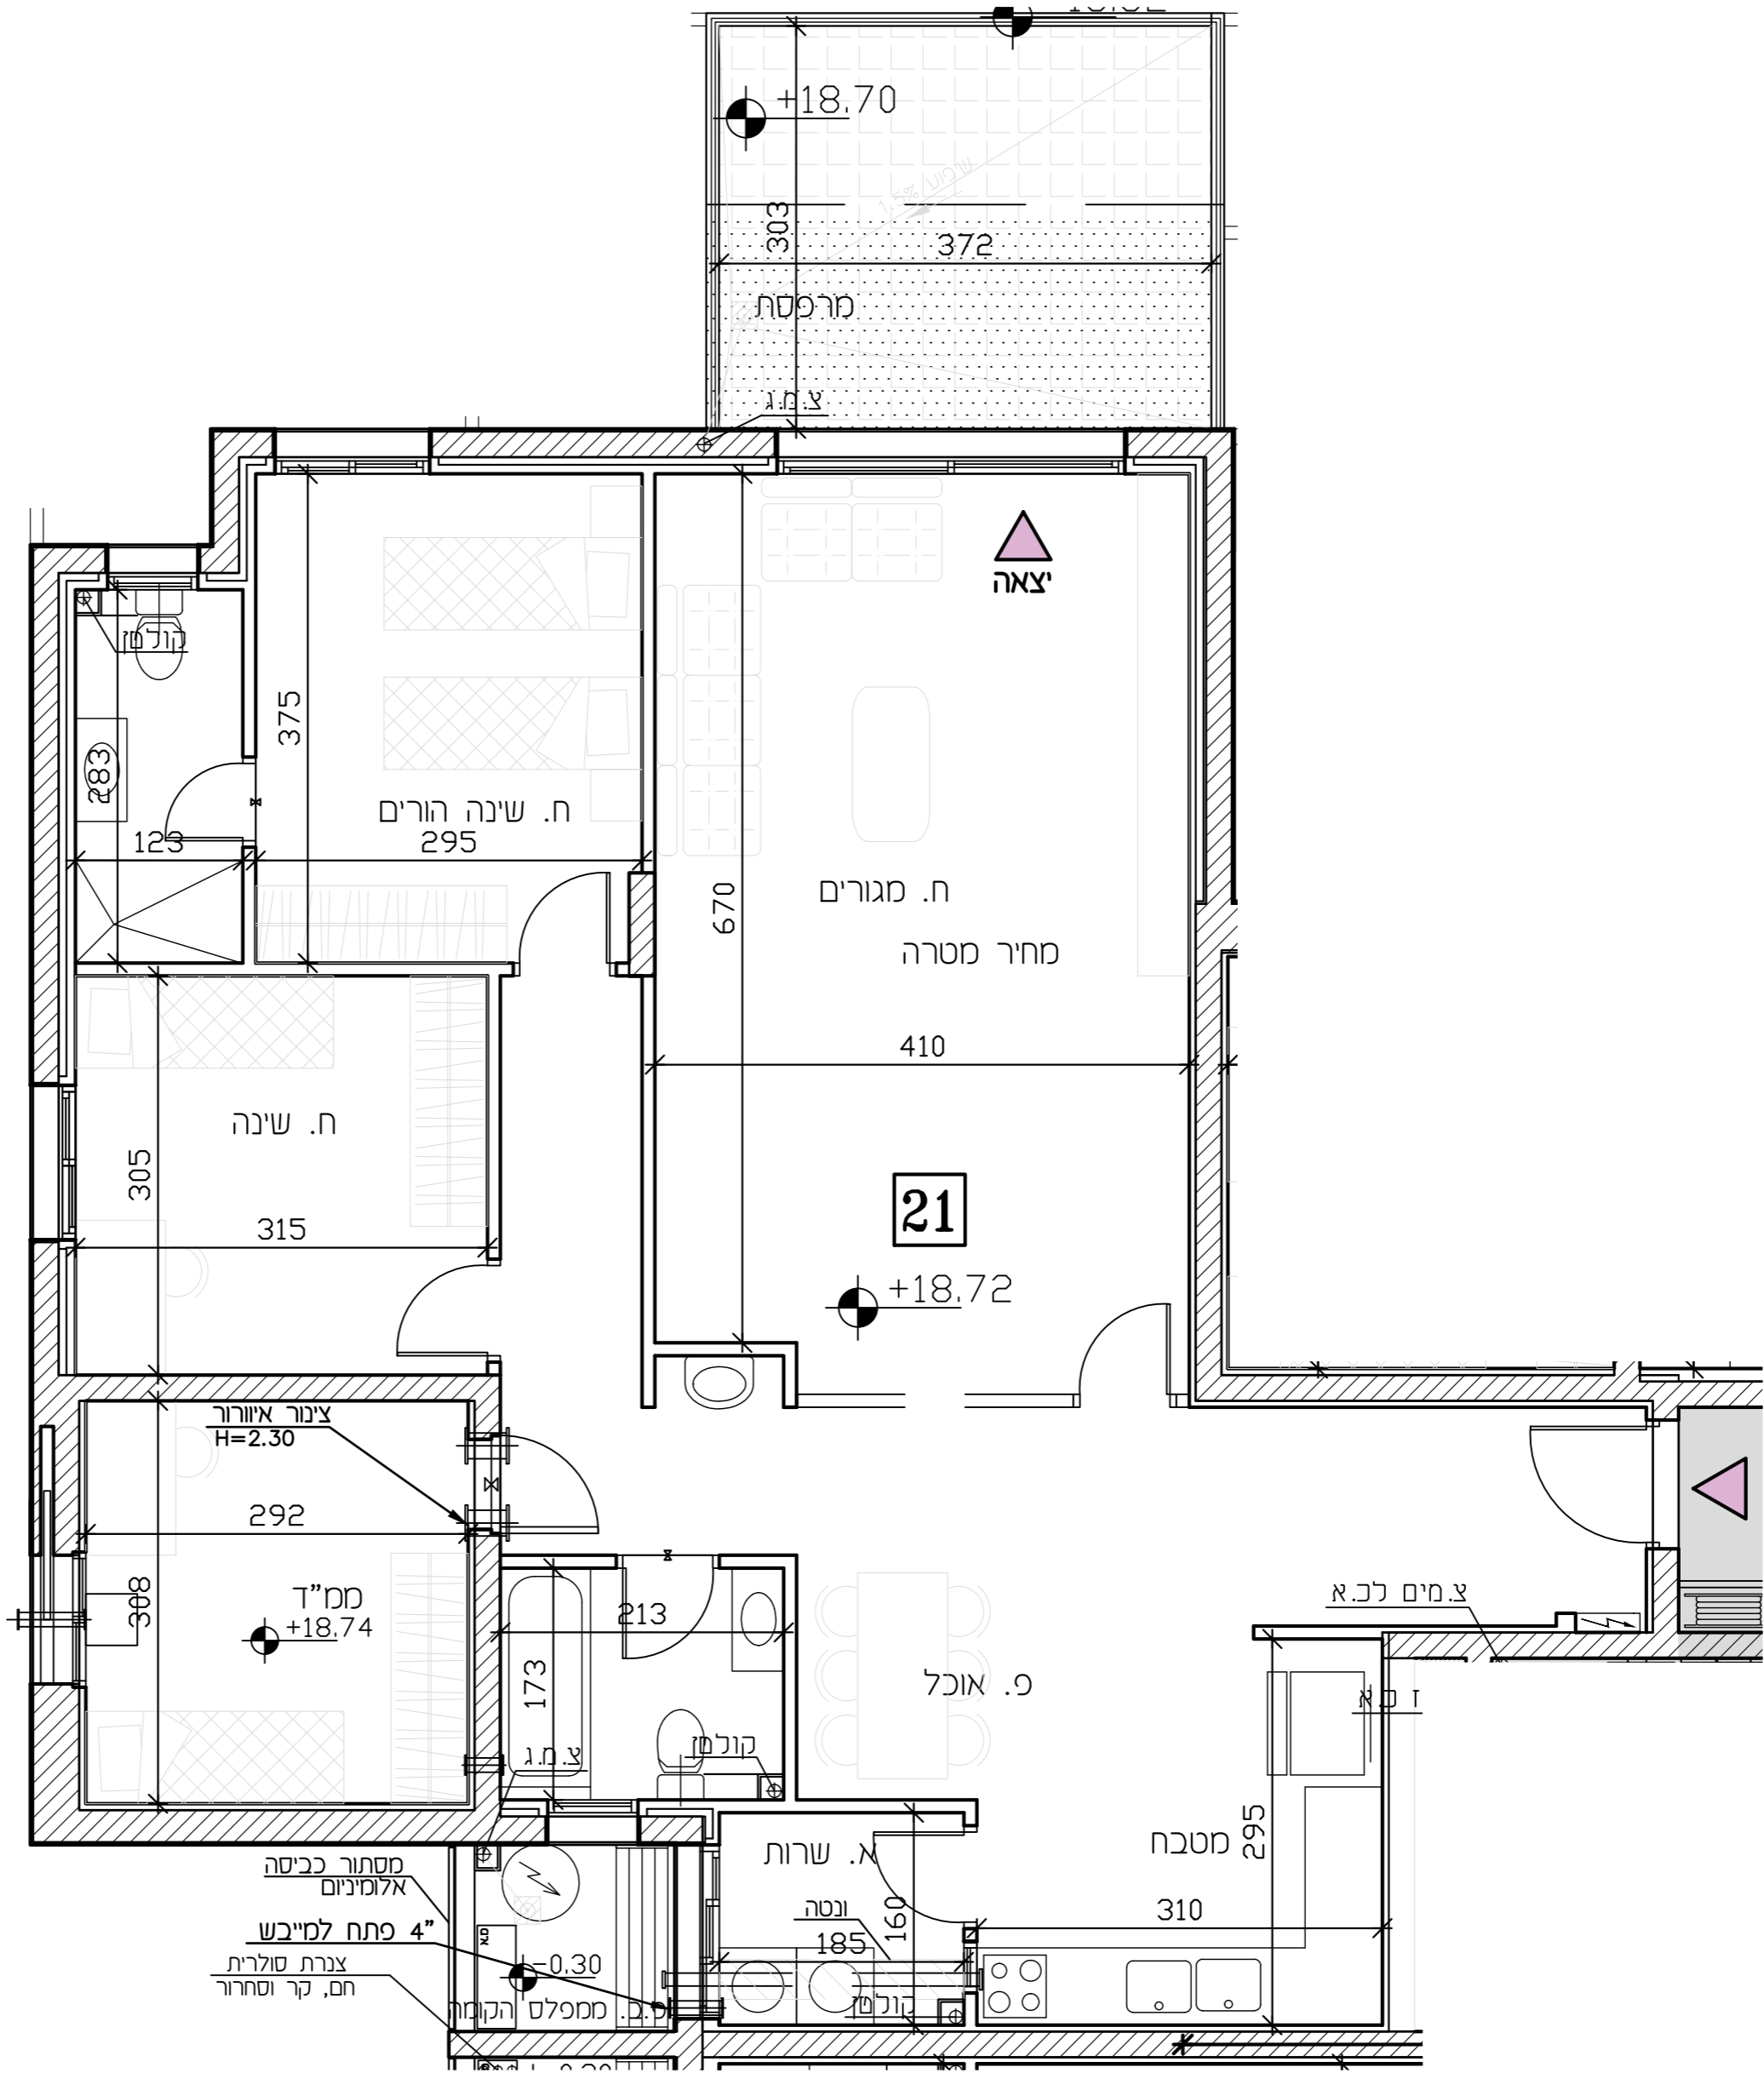

### מקרא

	שני מפלס
	קהם קר הוף סטד
	מ.א. 8" כמ"ד
	ונטה 4"
	מערכת סינון
	הכנה למיזוג-אויר
	הצעה למיקום מעבה מיזוג-אויר
	עמוד/קר בטון
	ריצוף מרפסת פרטית
	ארון חשמל דירתי
	קולטן/צינור אויר/צינור מי גשם (צמ"ג)
	דוד מים
	אזור משותף/הנמכת תקרה
	(+) דלת הגנה - לא נתנת לפרוק
	כניסה לדירה
	יציאה למרפסת
	מרפסת שמש
	ריצוף בשמיעה
	סחון
	תבה
	גנה

### מקרא (המלצה בלבד)

	ארון מסכה עליון
	מיקום מוצע למכונת כביסה/מייבש
	מיקום מוצע לכיריים/תנור
	מיקום מוצע למקרר
	מסכה
	ארון
	שולחן
	שולחן אוכל
	ספה
	שולחן קפה
	סונון
	מתלה כביסה