
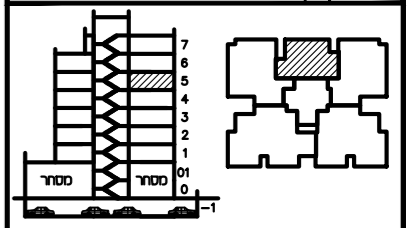



## תכנית ספר

מגרש:	בנין מס':	
11	A3	
קומה:	דירה:	מס' חדרים:
5	22	3
קניס:	תאריך:	סהדורה:
1:50	12.12.23	4

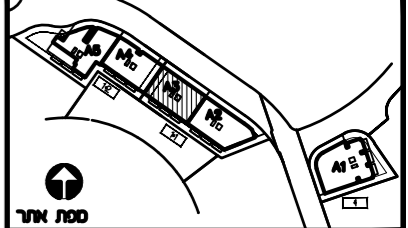

חתימת הרכש: \_\_\_\_\_  
 חתימת הרכש: \_\_\_\_\_  
 חתימת החברה: \_\_\_\_\_  
 תאריך חתימה: \_\_\_\_\_

- מקרא:**
- ✕ הפרש מפלסים
  - ▨ הנמכת תקרה
  - ▩ שטח משותף
  - ס.א. מיזוג אויר - הכנה בלבד.
  - ▨ מרפסת מקורה.
  - ▨ מרפסת לא מקורה.
  - ⊠ מערכת סינון מ"ד ע"פ הג"א ונטה + הנמכת תקרה
  - הערות:**  
התכנית כפופה להערות בנספח המצ"ב. טרם התקבל היתר הבניה
  - ▲ כניסה לדירה
  - ▲ יציאה למרפסת

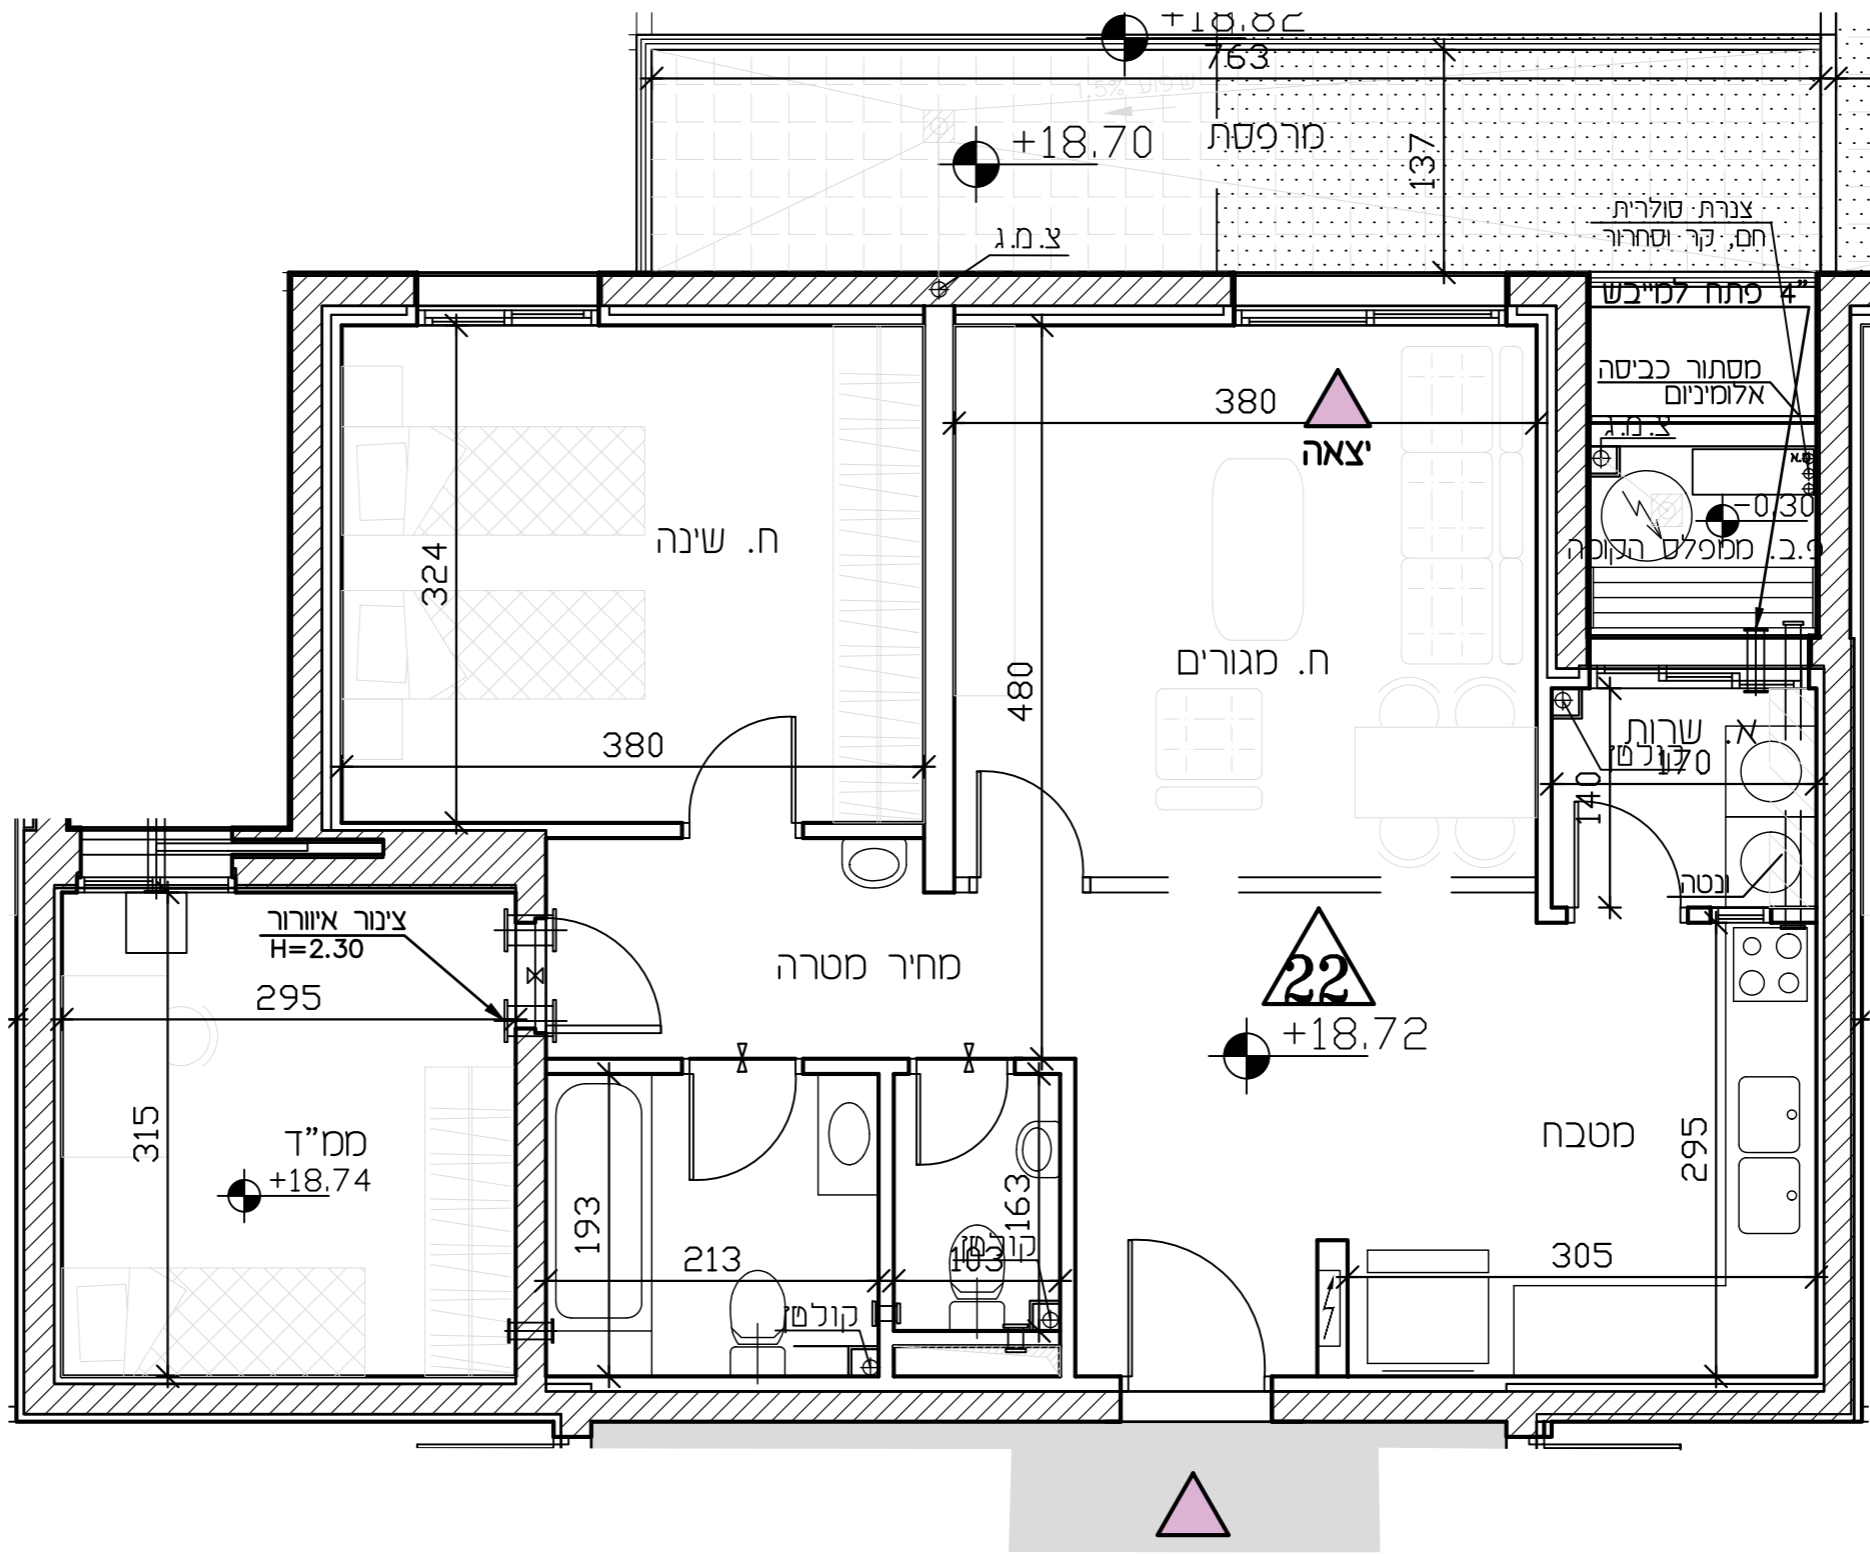

- מקרא**
- ✕ שינוי מפלס
  - ⊠ קיר הדף מסד
  - ⊠ צ.א. 8" במס"ד
  - ⊠ ונטה 4"
  - ⊠ מערכת סינון
  - ס.א. הכנה למיזוג-אויר
  - ▨ הצעה למיקום מעבה מיזוג-אויר
  - ▨ עמוד/קיר בטון
  - ▨ ריצוף מרפסת פרטית
  - ⊠ ארון חשמל דירתי
  - ⊠ קולטן/צינור אויר/צינור מי גשם (צמ"ג)
  - דוד מים
  - ▨ אזור משותף/הנמכת תקרה
  - (\*) דלת הגנה - לא נתנת לפרוק
  - ▲ כניסה לדירה
  - ▲ יציאה למרפסת
  - ▨ מרפסת שטח
  - ▨ ריצוף בשיפוע
  - מחסן
  - ⊠ תיבה
  - ⊠ גינה

**מקרא (המלצה בלבד)**

- ארון מסכה עליון
- ⊠ מיקום מוצע למכונת כביסה/מייבש
- ⊠ מיקום מוצע לכיירים/תנור
- ⊠ מיקום מוצע למקרר
- ▨ מיטה
- ▨ ארון
- ▨ שולחן
- ▨ שולחן אוכל
- ▨ ספה
- ▨ שולחן קפה
- ▨ מזנון
- ▨ מתלה כביסה