



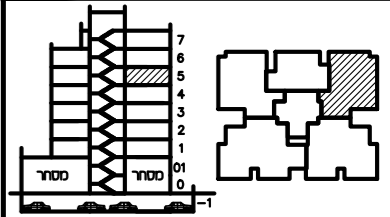


## תכנית ספר

מגרש:	11
בנין מס':	A3
קומה:	5
דירה:	23
מס' חדרים:	4
קב"מ:	1:50
תאריך:	12.12.23
מחזור:	4

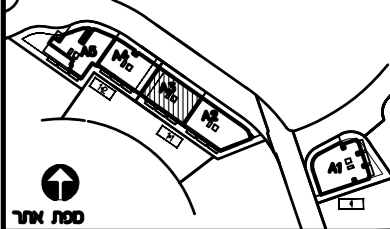

חומת החכם: \_\_\_\_\_  
 חומת החכם: \_\_\_\_\_  
 חומת החברה: \_\_\_\_\_  
 תאריך חומה: \_\_\_\_\_

- מקרא:**
- x— הפרש מפלסים
  - ▨ הנמכת תקרה
  - ▨ שטח משותף
  - ▨ מ.א. מיזוג אויר - הכנה בלבד.
  - ▨ מרפסת מקורה.
  - ▨ מרפסת לא מקורה.
  - ▨ מערכת סינון מ"ד ע"פ הג"א
  - ▨ ונטה + הנמכת תקרה
- הערות:**
- התכנית כפופה להערות בנספח המצ"ב.
  - טרם התקבל היתר בניה
  - כניסה לדירה
  - יצאה למרפסת

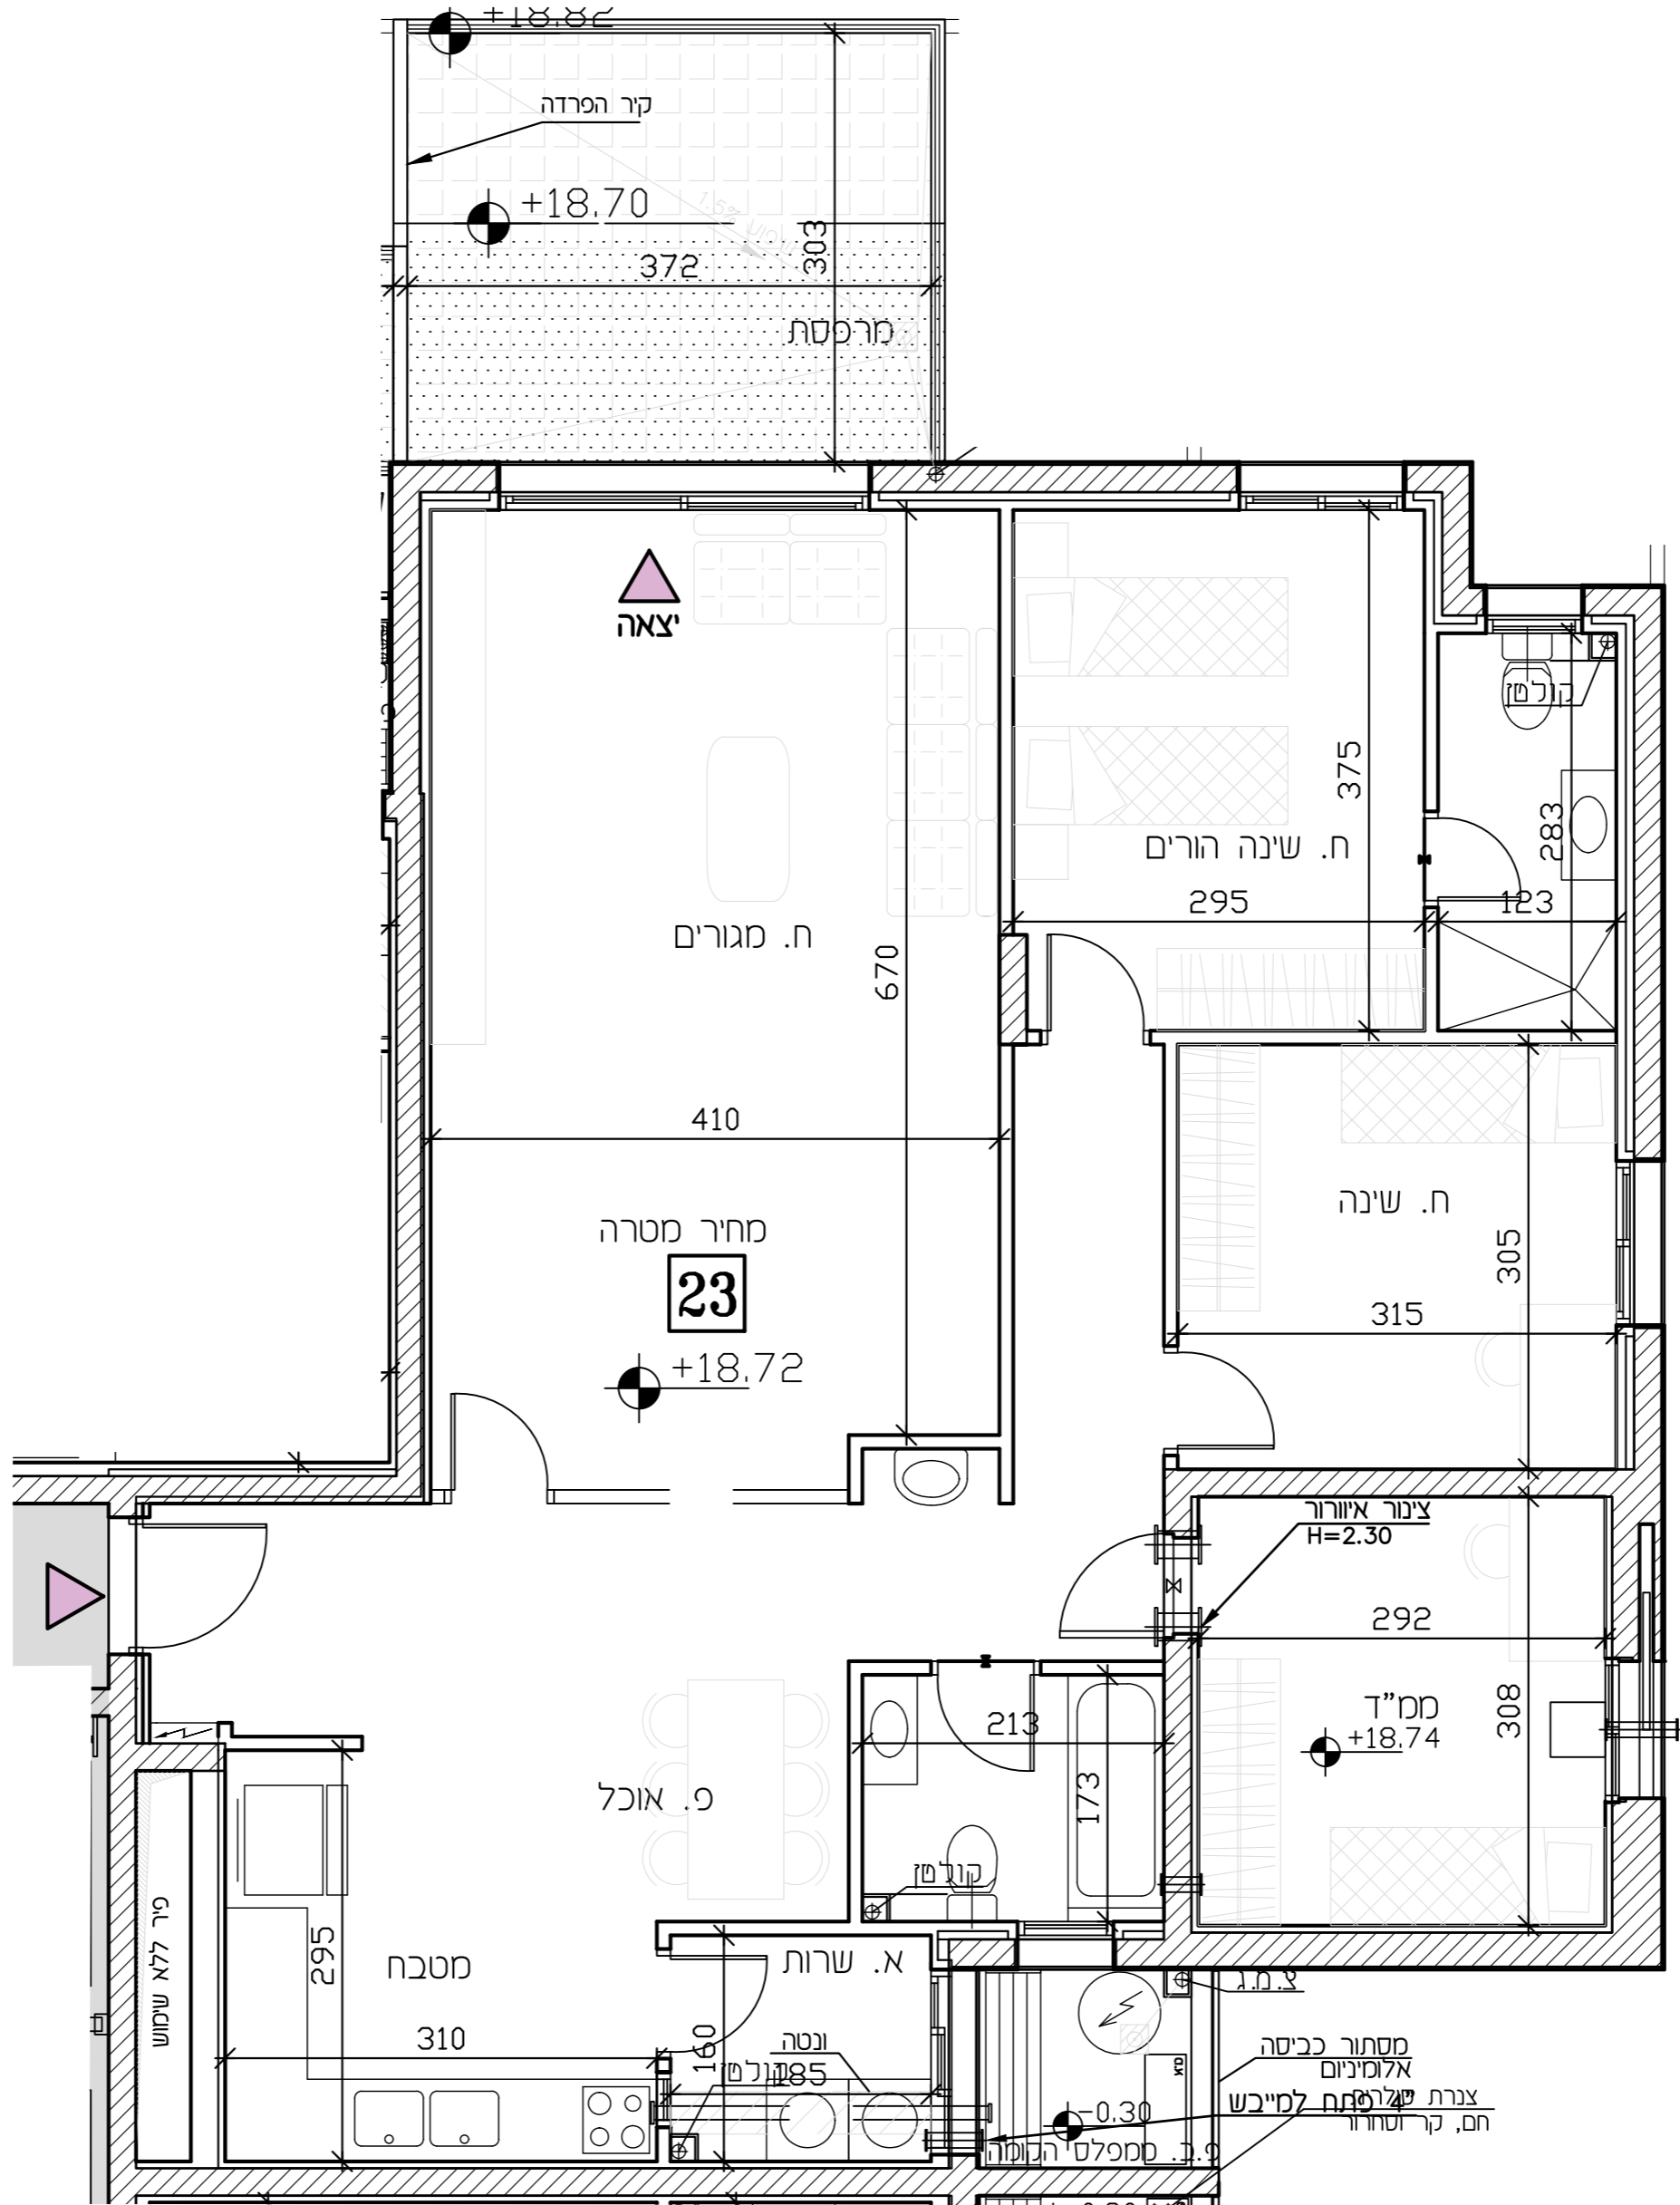

- מקרא**
- x— שני מפלס
  - x— קיר הודף סד
  - ▨ צ.א. 8" כמ"ד
  - ▨ ונטה 4"
  - ▨ מערכת סינון
  - ▨ הכנה למיזוג-אויר
  - ▨ הצעה למיקום מעבה מיזוג-אויר
  - ▨ עמוד/קיר בטון
  - ▨ ריצוף מרפסת פרטית
  - ▨ ארון חשמל דירתי
  - ▨ קולטן/צינור אויר/צינור מי גשם (צמ"ג)
  - דוד מים
  - ▨ אזור משותף/הנמכת תקרה
  - (+) דלת הגנה - לא נתנת לפרוק
  - ▲ כניסה לדירה
  - ▲ יצאה למרפסת
  - ▨ מרפסת שמש
  - ▨ ריצוף בשמיע
  - סתן
  - תיה
  - גנה
- \*  
 x מס' בנין  
 y מס' דעה

### מקרא (המלצה בלבד)

- ▨ ארון מסכה עליון
- ▨ מיקום מוצע למכונת כביסה/מייבש
- ▨ מיקום מוצע לכיריים/תנור
- ▨ מיקום מוצע למקרר
- ▨ מסכה
- ▨ ארון
- ▨ שולחן
- ▨ שולחן אוכל
- ▨ ספה
- ▨ שולחן קפה
- ▨ מזנון
- ▨ מתלה כביסה