



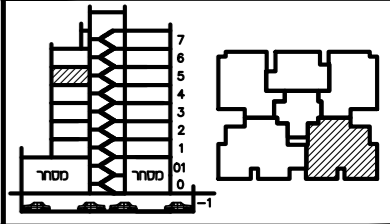


תכנית ספר

מגרש:	בנין מס':	
11	A3	
קומה:	דירה:	מס' חדרים:
5	24	5
קב"מ:	תאריך:	סחורה:
1:50	12.12.23	4

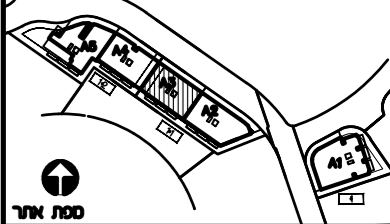

חתימת הרכש: _____
 חתימת הרכש: _____
 חתימת החברה: _____
 תאריך חתימה: _____

- מקרא:**
- x— הפרש מפלסים
 - ▨ הגמכת תקרה
 - ▨ שכח משותף
 - ▨ מ.א. מיזוג אויר - הכנה בלבד.
 - ▨ מרפסת מקורה.
 - ▨ מרפסת לא מקורה.
 - ▨ מערכת סנון ממ"ד ע"פ הג"א
 - ▨ ונטה + הגמכת תקרה
- הערות:**
- טרם התקבל היתר בניה
 - כניסה לדירה
 - יצאה למרפסת

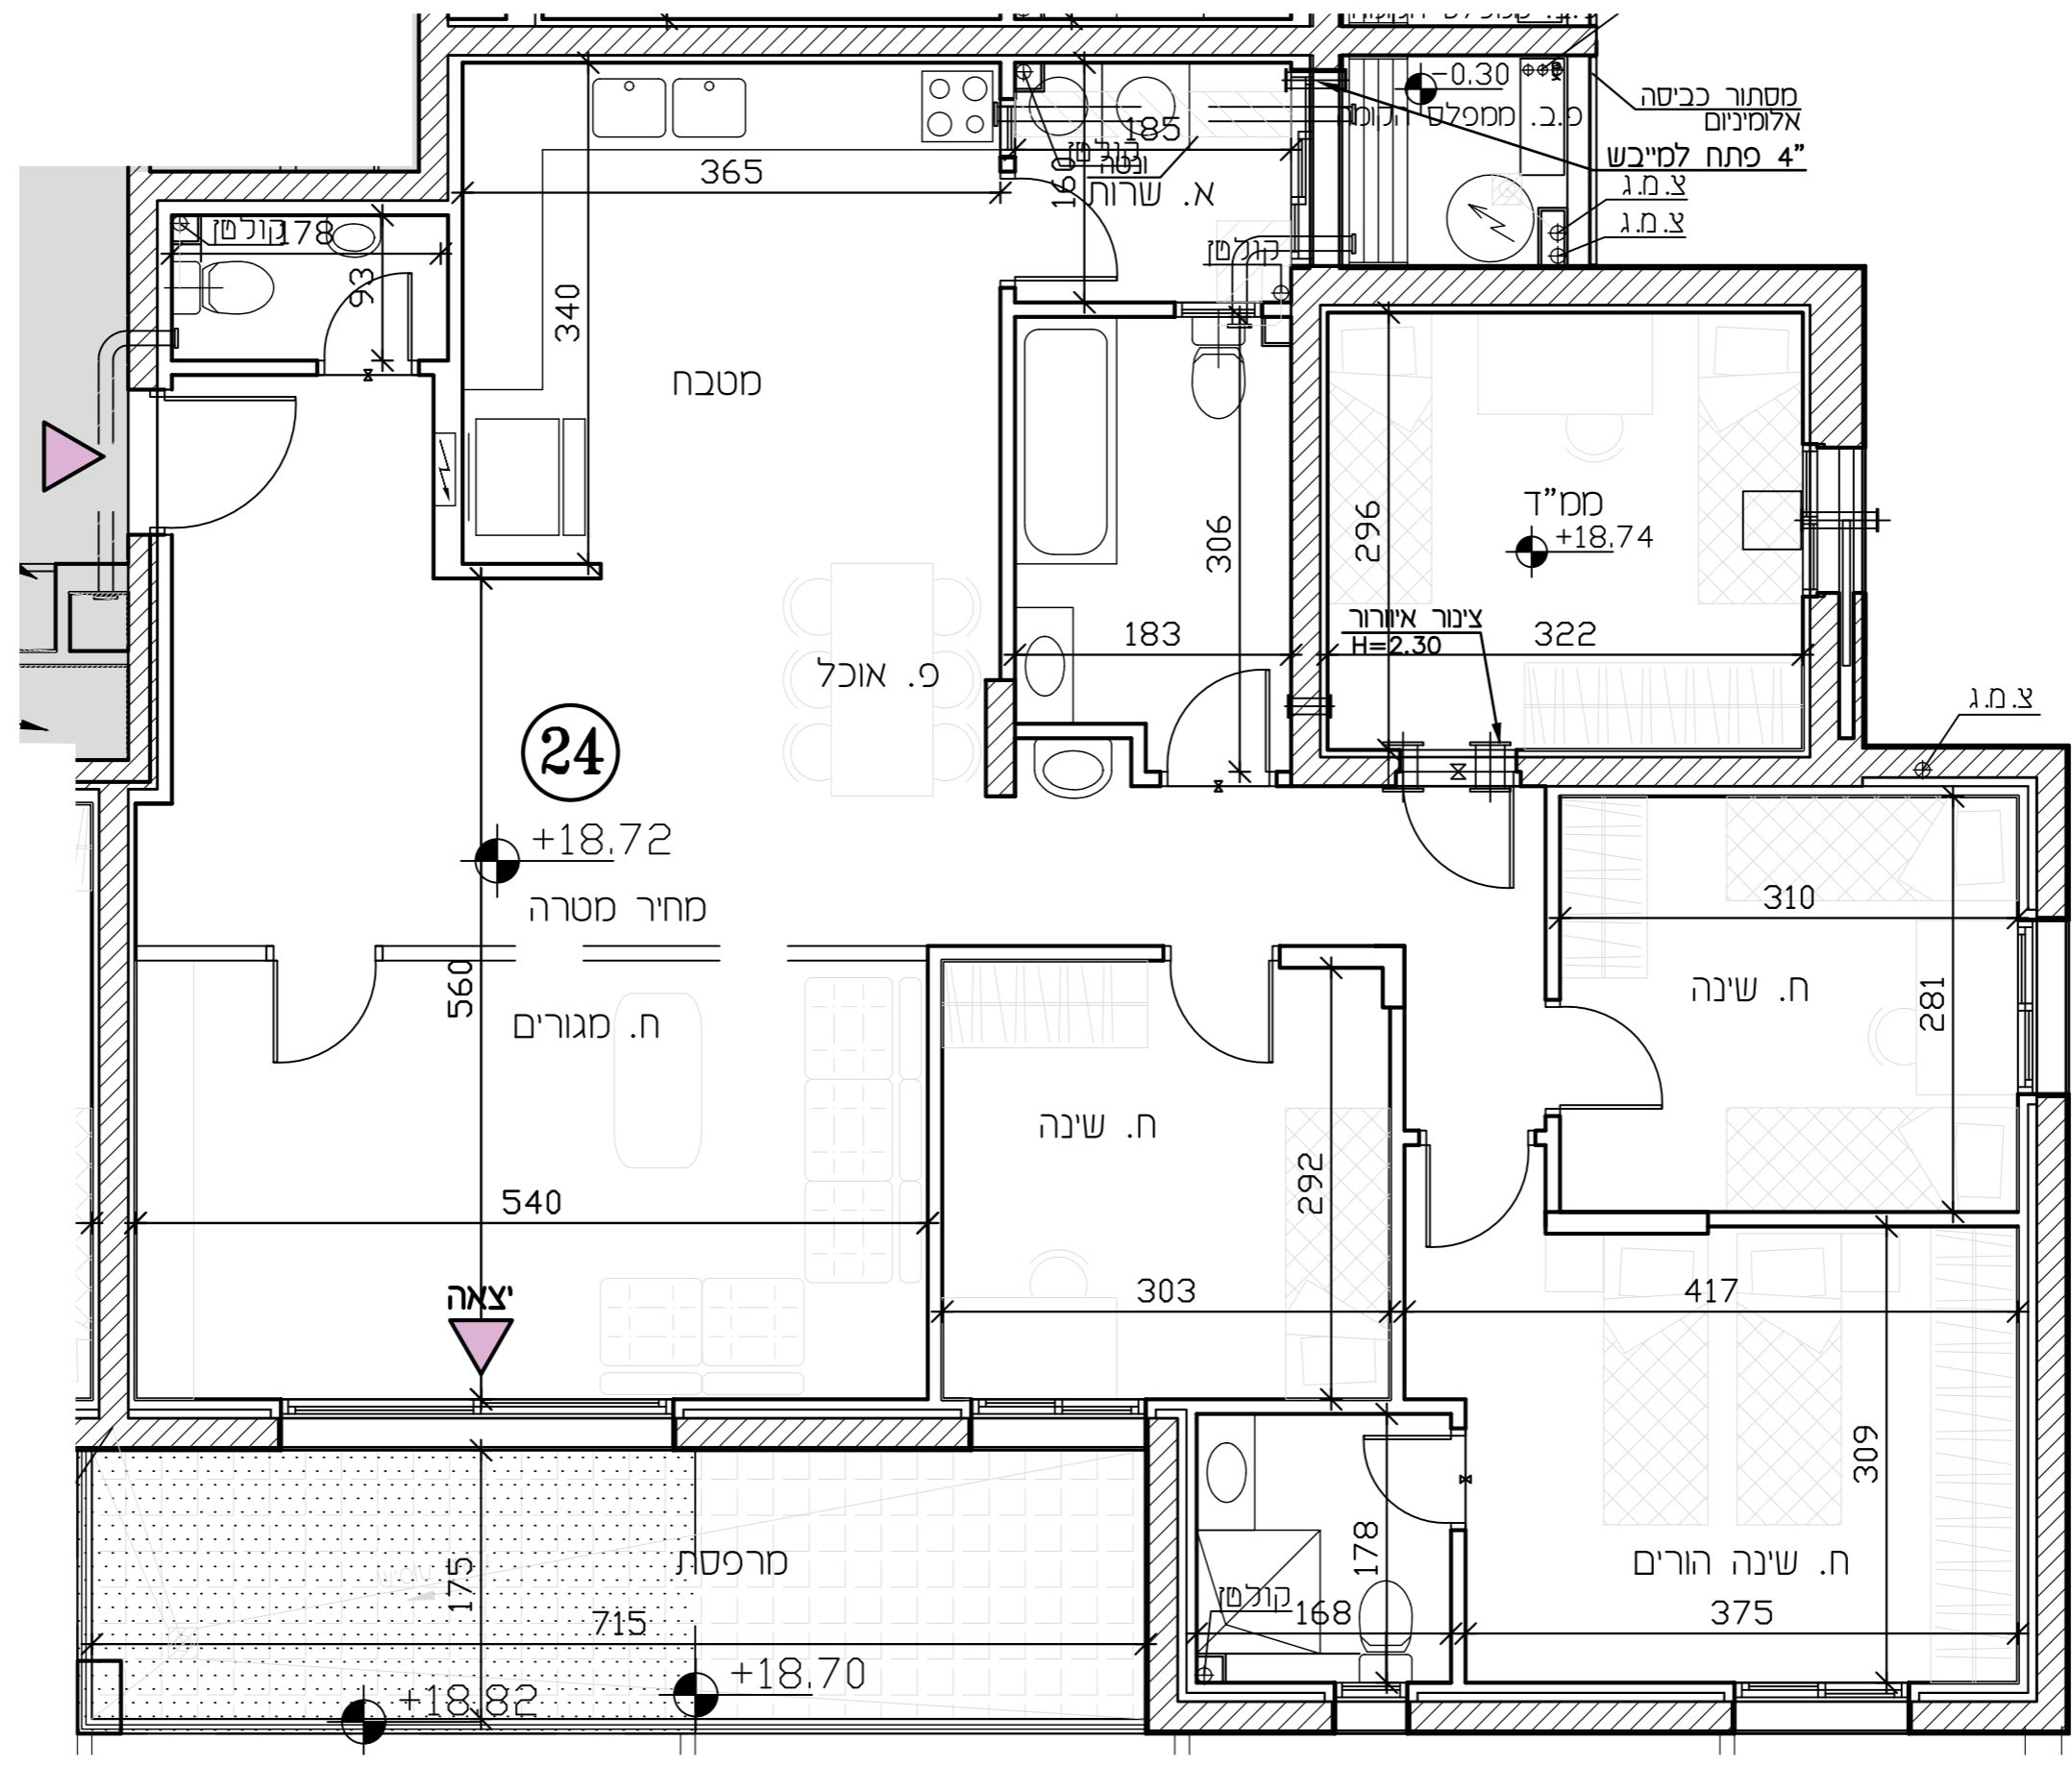

- מקרא**
- x— שני מפלס
 - x— קיר הודף סדס
 - ▨ 8" א.צ. כסמ"ד
 - ▨ 4" ונטה
 - ▨ מערכת סנון
 - ▨ הכנה למיזוג-אויר
 - ▨ הצעה למיקום מעבה מיזוג-אויר
 - ▨ עמוד/קיר בטון
 - ▨ ריצוף מרפסת פרטית
 - ▨ ארון חשמל דירתי
 - ▨ קלט/צנור אויר/צנור מי גשם (צמ"ג)
 - דוד מים
 - ▨ אזור משותף/הגמכת תקרה
 - (+) דלת הגנה - לא נתנת לפרוק
 - ▲ כניסה לדירה
 - ▲ יצאה למרפסת
 - ▨ מרפסת שמש
 - ▨ ריצוף בשמיע
- סמון: (Y)
 תיבה: (X)
 גנה: (Z)
- *
 X מס' בנין
 Y מס' דירה

- מקרא (המלצה בלבד)**
- ▨ ארון מסכה עליון
 - ▨ מיקום מוצע למכונת כביסה/מייבש
 - ▨ מיקום מוצע לכיריים/תנור
 - ▨ מיקום מוצע למקרר
 - ▨ מיטה
 - ▨ ארון
 - ▨ שולחן
 - ▨ שולחן אוכל
 - ▨ ספה
 - ▨ שולחן קפה
 - ▨ מזנון
 - ▨ מתלה כביסה