
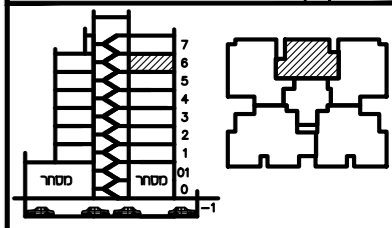



תכנית ספר

מגרש:	בנין מס':	
11	A3	
קומה:	דירה:	מס' חדרים:
6	27	3
קניס:	תאריך:	סהדורה:
1:50	12.12.23	4

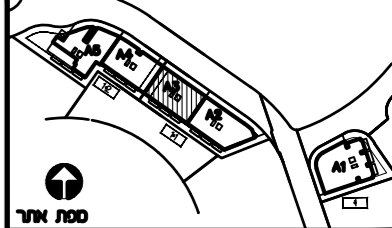

חתימת הרכש: _____
 חתימת הרכש: _____
 חתימת החברה: _____
 תאריך חתימה: _____

- מקרא:**
- ✕ הפרש מפלסים
 - ▨ הנמכת תקרה
 - ▨ שטח משותף
 - ס.א. מיזוג אויר - הכנה בלבד.
 - ▨ מרפסת מקורה.
 - ▨ מרפסת לא מקורה.
 - ⊠ מערכת סינון ממ"ד ע"פ הג"א ונטה + הנמכת תקרה
 - הערות:**
התכנית כפופה להערות בנספח המצ"ב. טרם התקבל היתר בניה
 - ▲ כניסה לדירה
 - ▲ יציאה למרפסת

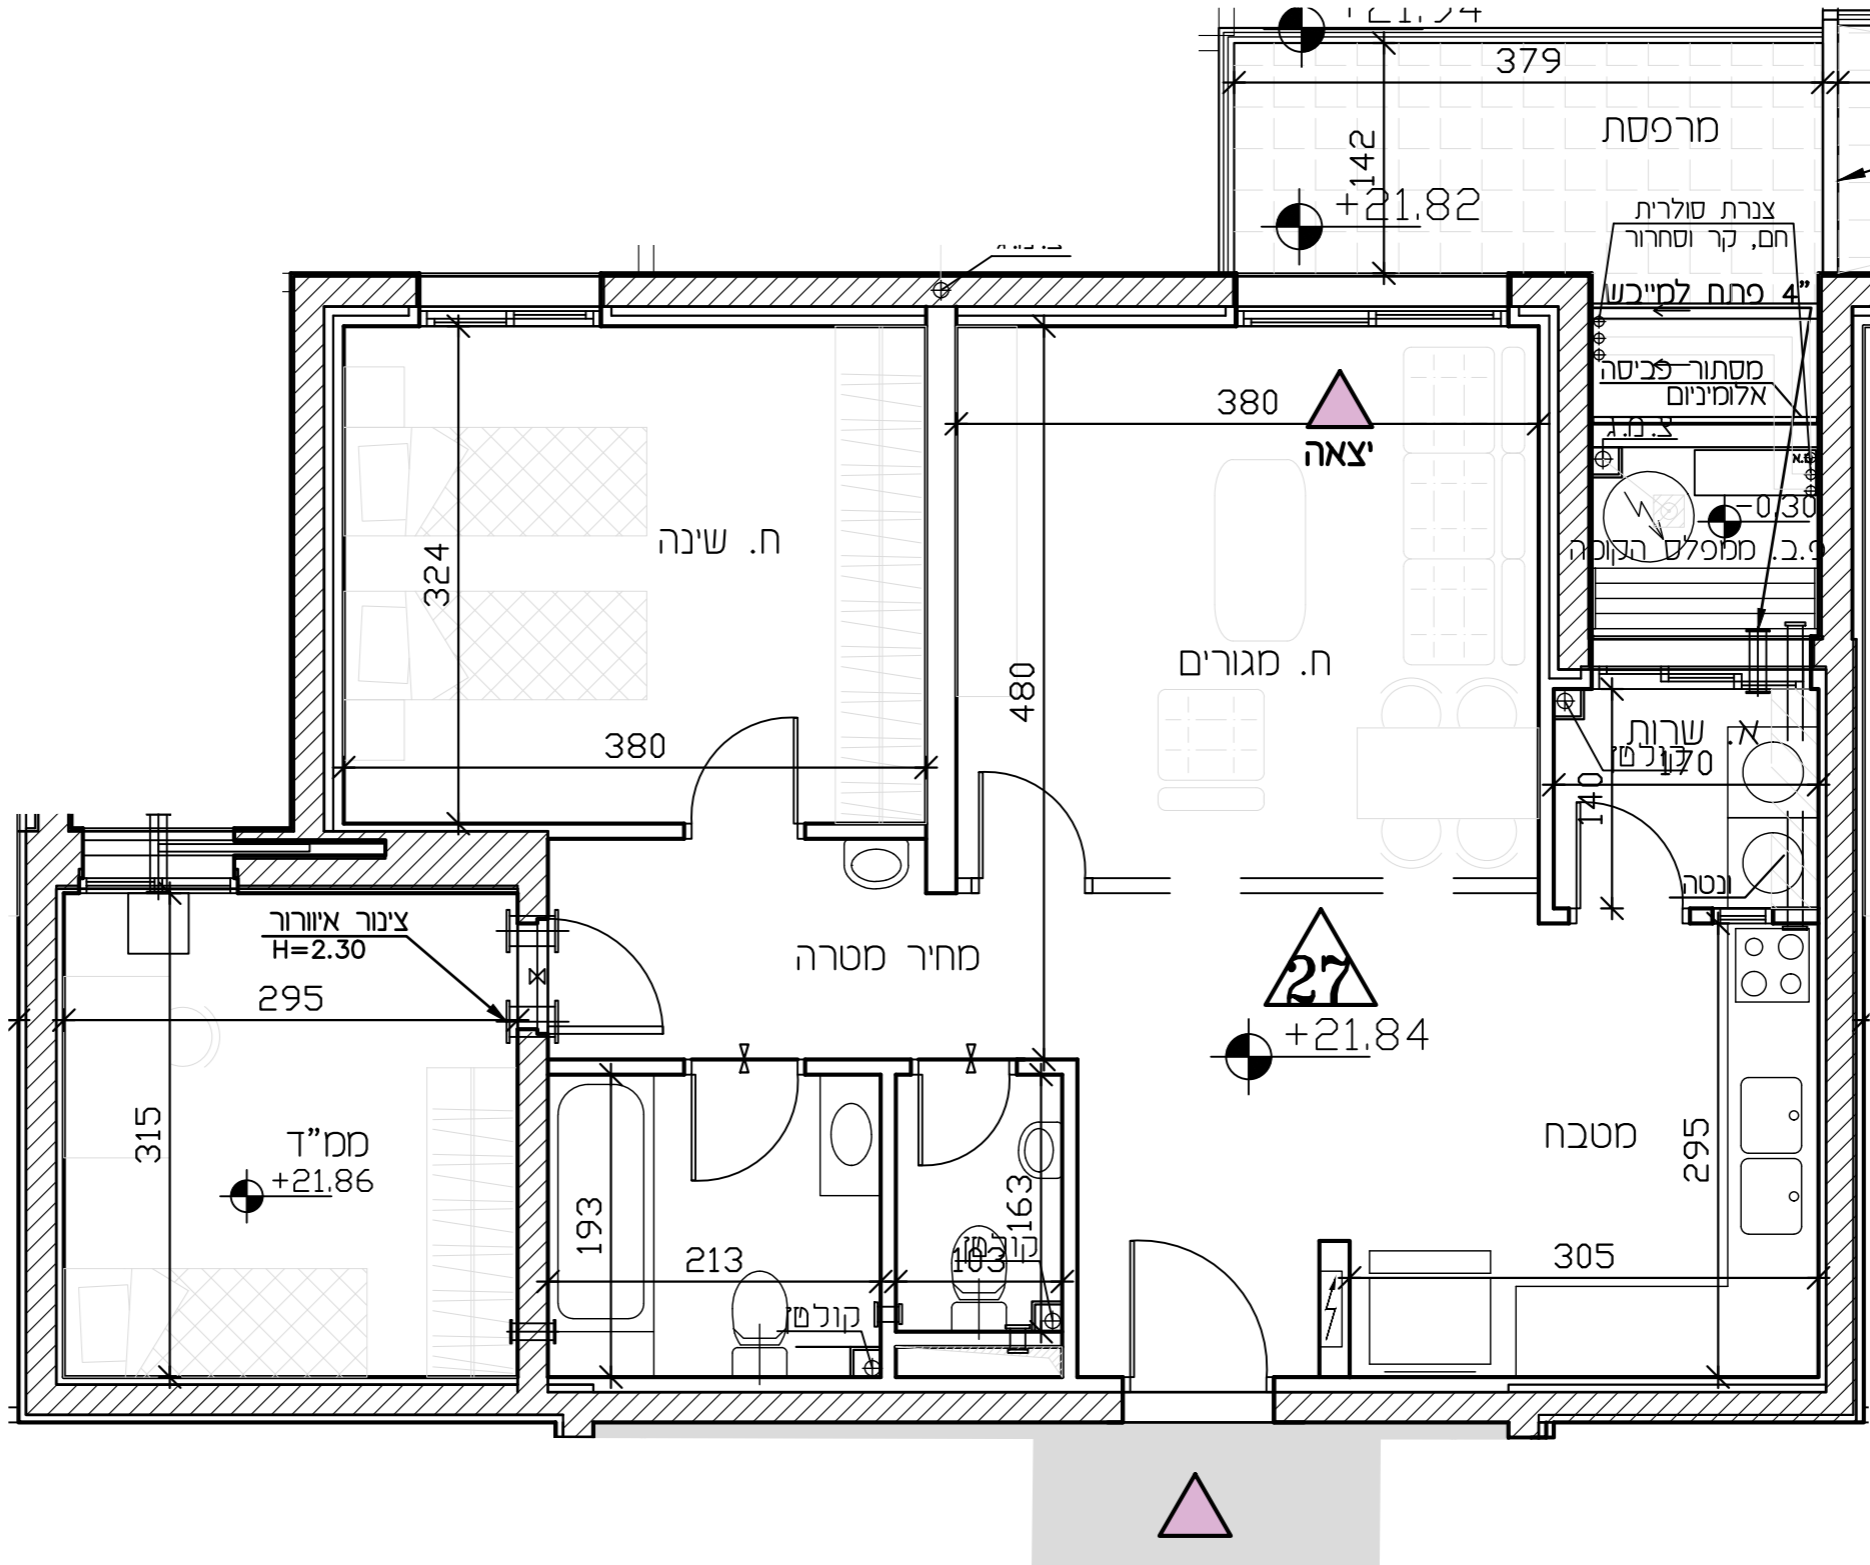

- מקרא**
- ✕ שינוי מפלס
 - ⊠ קיר הדף מסד
 - ⊠ צ.א. 8" במס"ד
 - ⊠ ונטה 4"
 - ⊠ מערכת סינון
 - ס.א. הכנה למיזוג-אויר
 - ▨ הצעה למיקום מעבה מיזוג-אויר
 - ▨ עמוד/קיר בטון
 - ▨ ריצוף מרפסת פרטית
 - ▨ ארון חשמל דירתי
 - ▨ קולט/צינור אויר/צינור מי גשם (צמ"ג)
 - דוד מים
 - ▨ אזור משותף/הנמכת תקרה
 - (*) דלת הגנה - לא נתנת לפרוק
 - ▲ כניסה לדירה
 - ▲ יציאה למרפסת
 - ▨ מרפסת שטח
 - ▨ ריצוף בשפוע
 - סתם
 - ⊠ תניה
 - ⊠ גנה

- מקרא (המלצה בלבד)**
- ארון מסכה עליון
 - ⊠ מיקום מוצע למכונת כביסה/מיבש
 - ⊠ מיקום מוצע לכיירים/תנור
 - ⊠ מיקום מוצע למקרר
 - ▨ מיטה
 - ▨ ארון
 - ▨ שולחן
 - ▨ שולחן אוכל
 - ▨ ספה
 - ▨ שולחן קפה
 - ▨ מזנון
 - ▨ מתלה כביסה