



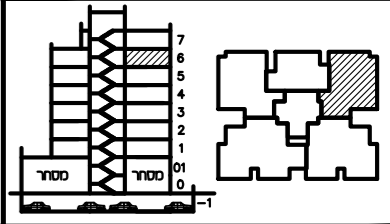


תכנית ספר

מגרש:	בנין מס':	
11	A3	
קומה:	דירה:	מס' חדרים:
6	28	4
קב"ט:	תאריך:	סחורה:
1:50	12.12.23	4

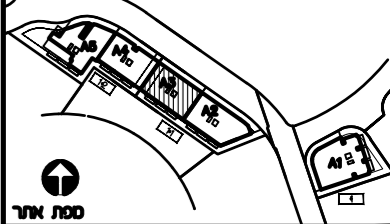

חמשת החכמים: _____
 חמשת החכמים: _____
 חמשת החברה: _____
 תאריך חתימה: _____

מקרא:
 הפרש מפלסים
 הנמכת תקרה
 שטח משותף
 מ.א. מיזוג אויר - הכנה בלבד.
 מרפסת מקורה.
 מרפסת לא מקורה.
 מערכת סינון מ"ד ע"פ הג"א ונוטה + הנמכת תקרה
הערות:
 התכנית כפופה להערות בנספח המצ"ב.
 טרם התקבל היתר בניה
 כניסה לדירה
 יציאה למרפסת

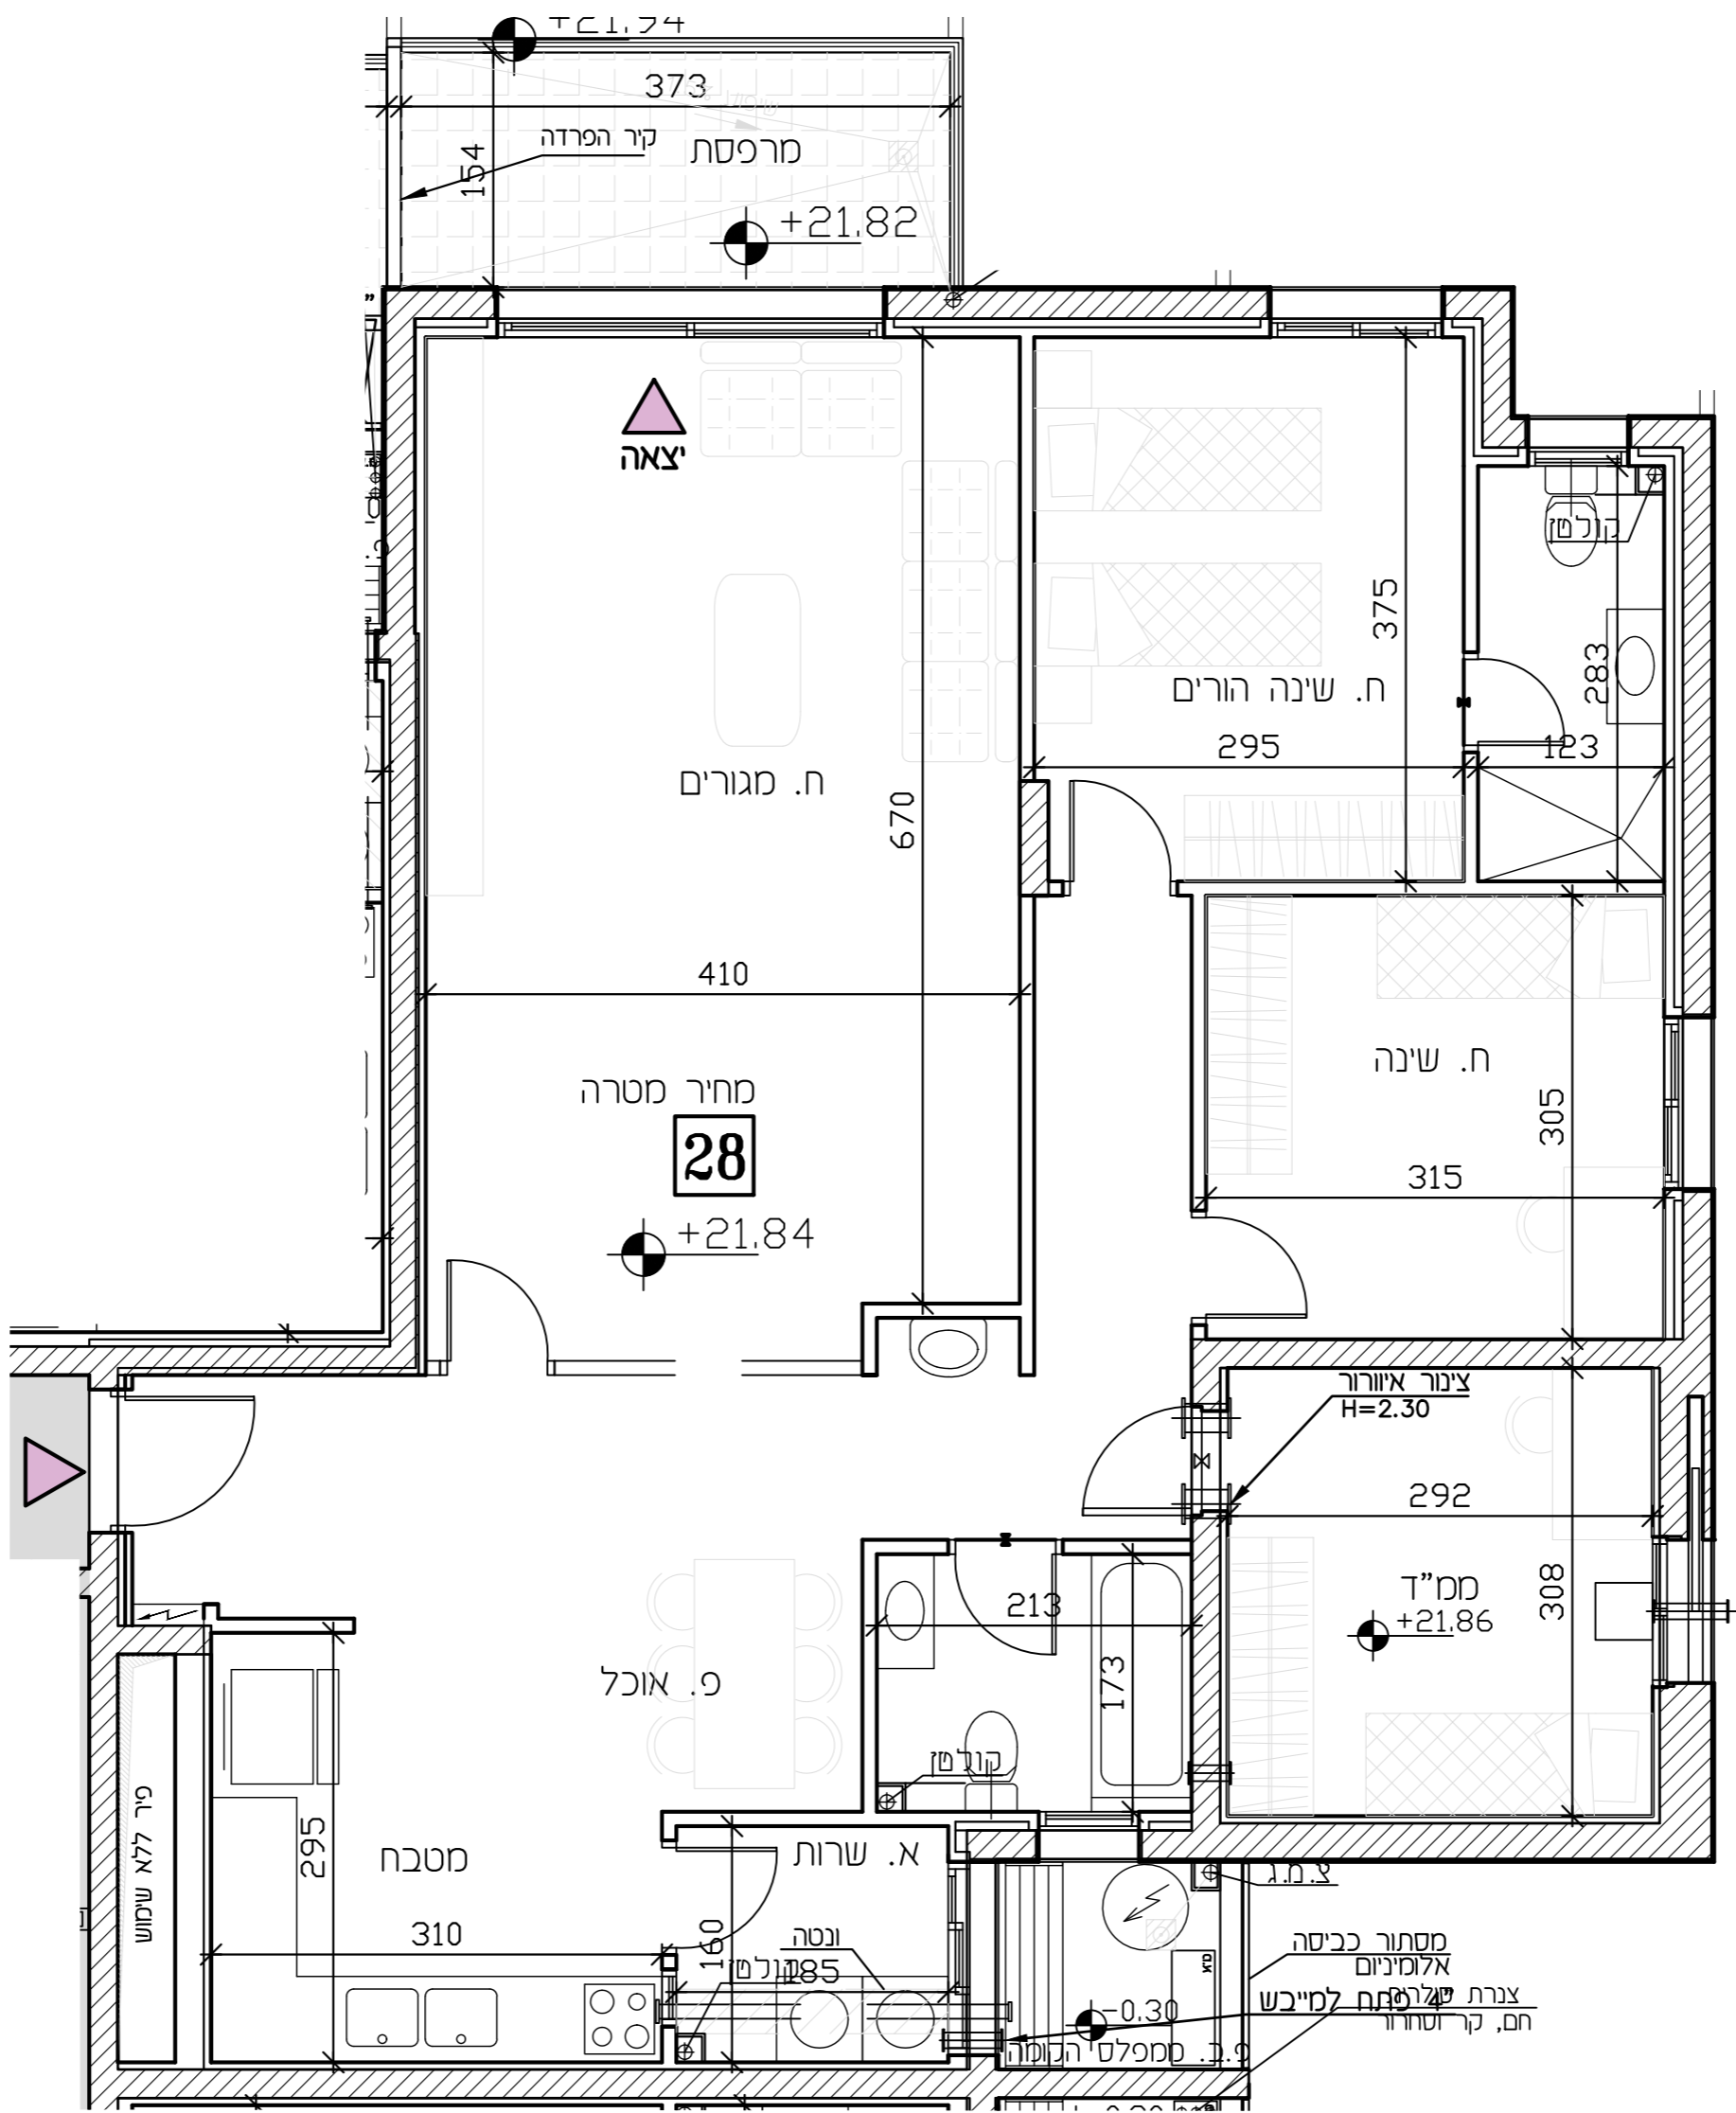

מקרא

- שני מפלסים
- קיר הודף סדס
- מ.א. 8" במ"ד
- נוטה 4"
- מערכת סינון
- הכנה למיזוג-אויר
- הצעה למיקום מעבה מיזוג-אויר
- עמוד/קיר בטון
- ריצוף מרפסת פרטית
- ארון חשמל דירתי
- קולט/צנור אויר/צנור מי גשם (צמ"ג)
- דוד מים
- אזור משותף/הנמכת תקרה
- (+) דלת הגנה - לא נתנת לפרוק
- כניסה לדירה
- יציאה למרפסת
- מרפסת שמש
- ריצוף בשמיעה
- סחון
- תניה
- גנה

מקרא (המלצה בלבד)

- ארון מסכה עליון
- מיקום מוצע למכונת כביסה/מייבש
- מיקום מוצע לכיריים/תנור
- מיקום מוצע למקרר
- מסכה
- ארון
- שולחן
- שולחן אוכל
- ספה
- שולחן קפה
- סונון
- מתלה כביסה