



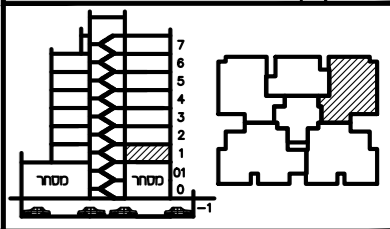


תכנית ספר

| | |
|-------------|----------|
| מגרש: | 11 |
| בנין מס': | A3 |
| קומה: | 1 |
| דירה: | 3 |
| מס' חדרים: | 4 |
| קב"מ: | 1:50 |
| תאריך: | 12.12.23 |
| סה"כ חדרים: | 4 |

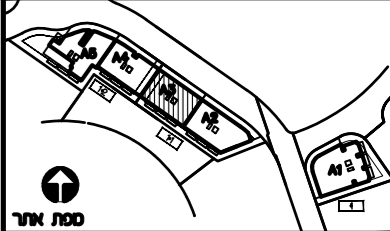

חומת החכם: _____
 חומת החכם: _____
 חומת החברה: _____
 תאריך חומת: _____

- מקרא:**
- הפרש מפלסים
 - הנמכת תקרה
 - שטח משותף
 - מ.א. מיזוג אויר - הכנה בלבד.
 - מרפסת מקורה.
 - מרפסת לא מקורה.
 - מערכת סנון מ"ד ע"פ הג"א ונטה + הנמכת תקרה
 - הערות:
 - התכנית כפופה להערות בנספח המצ"ב.
 - טרם התקבל היתר בניה
 - כניסה לדירה
 - יציאה למרפסת

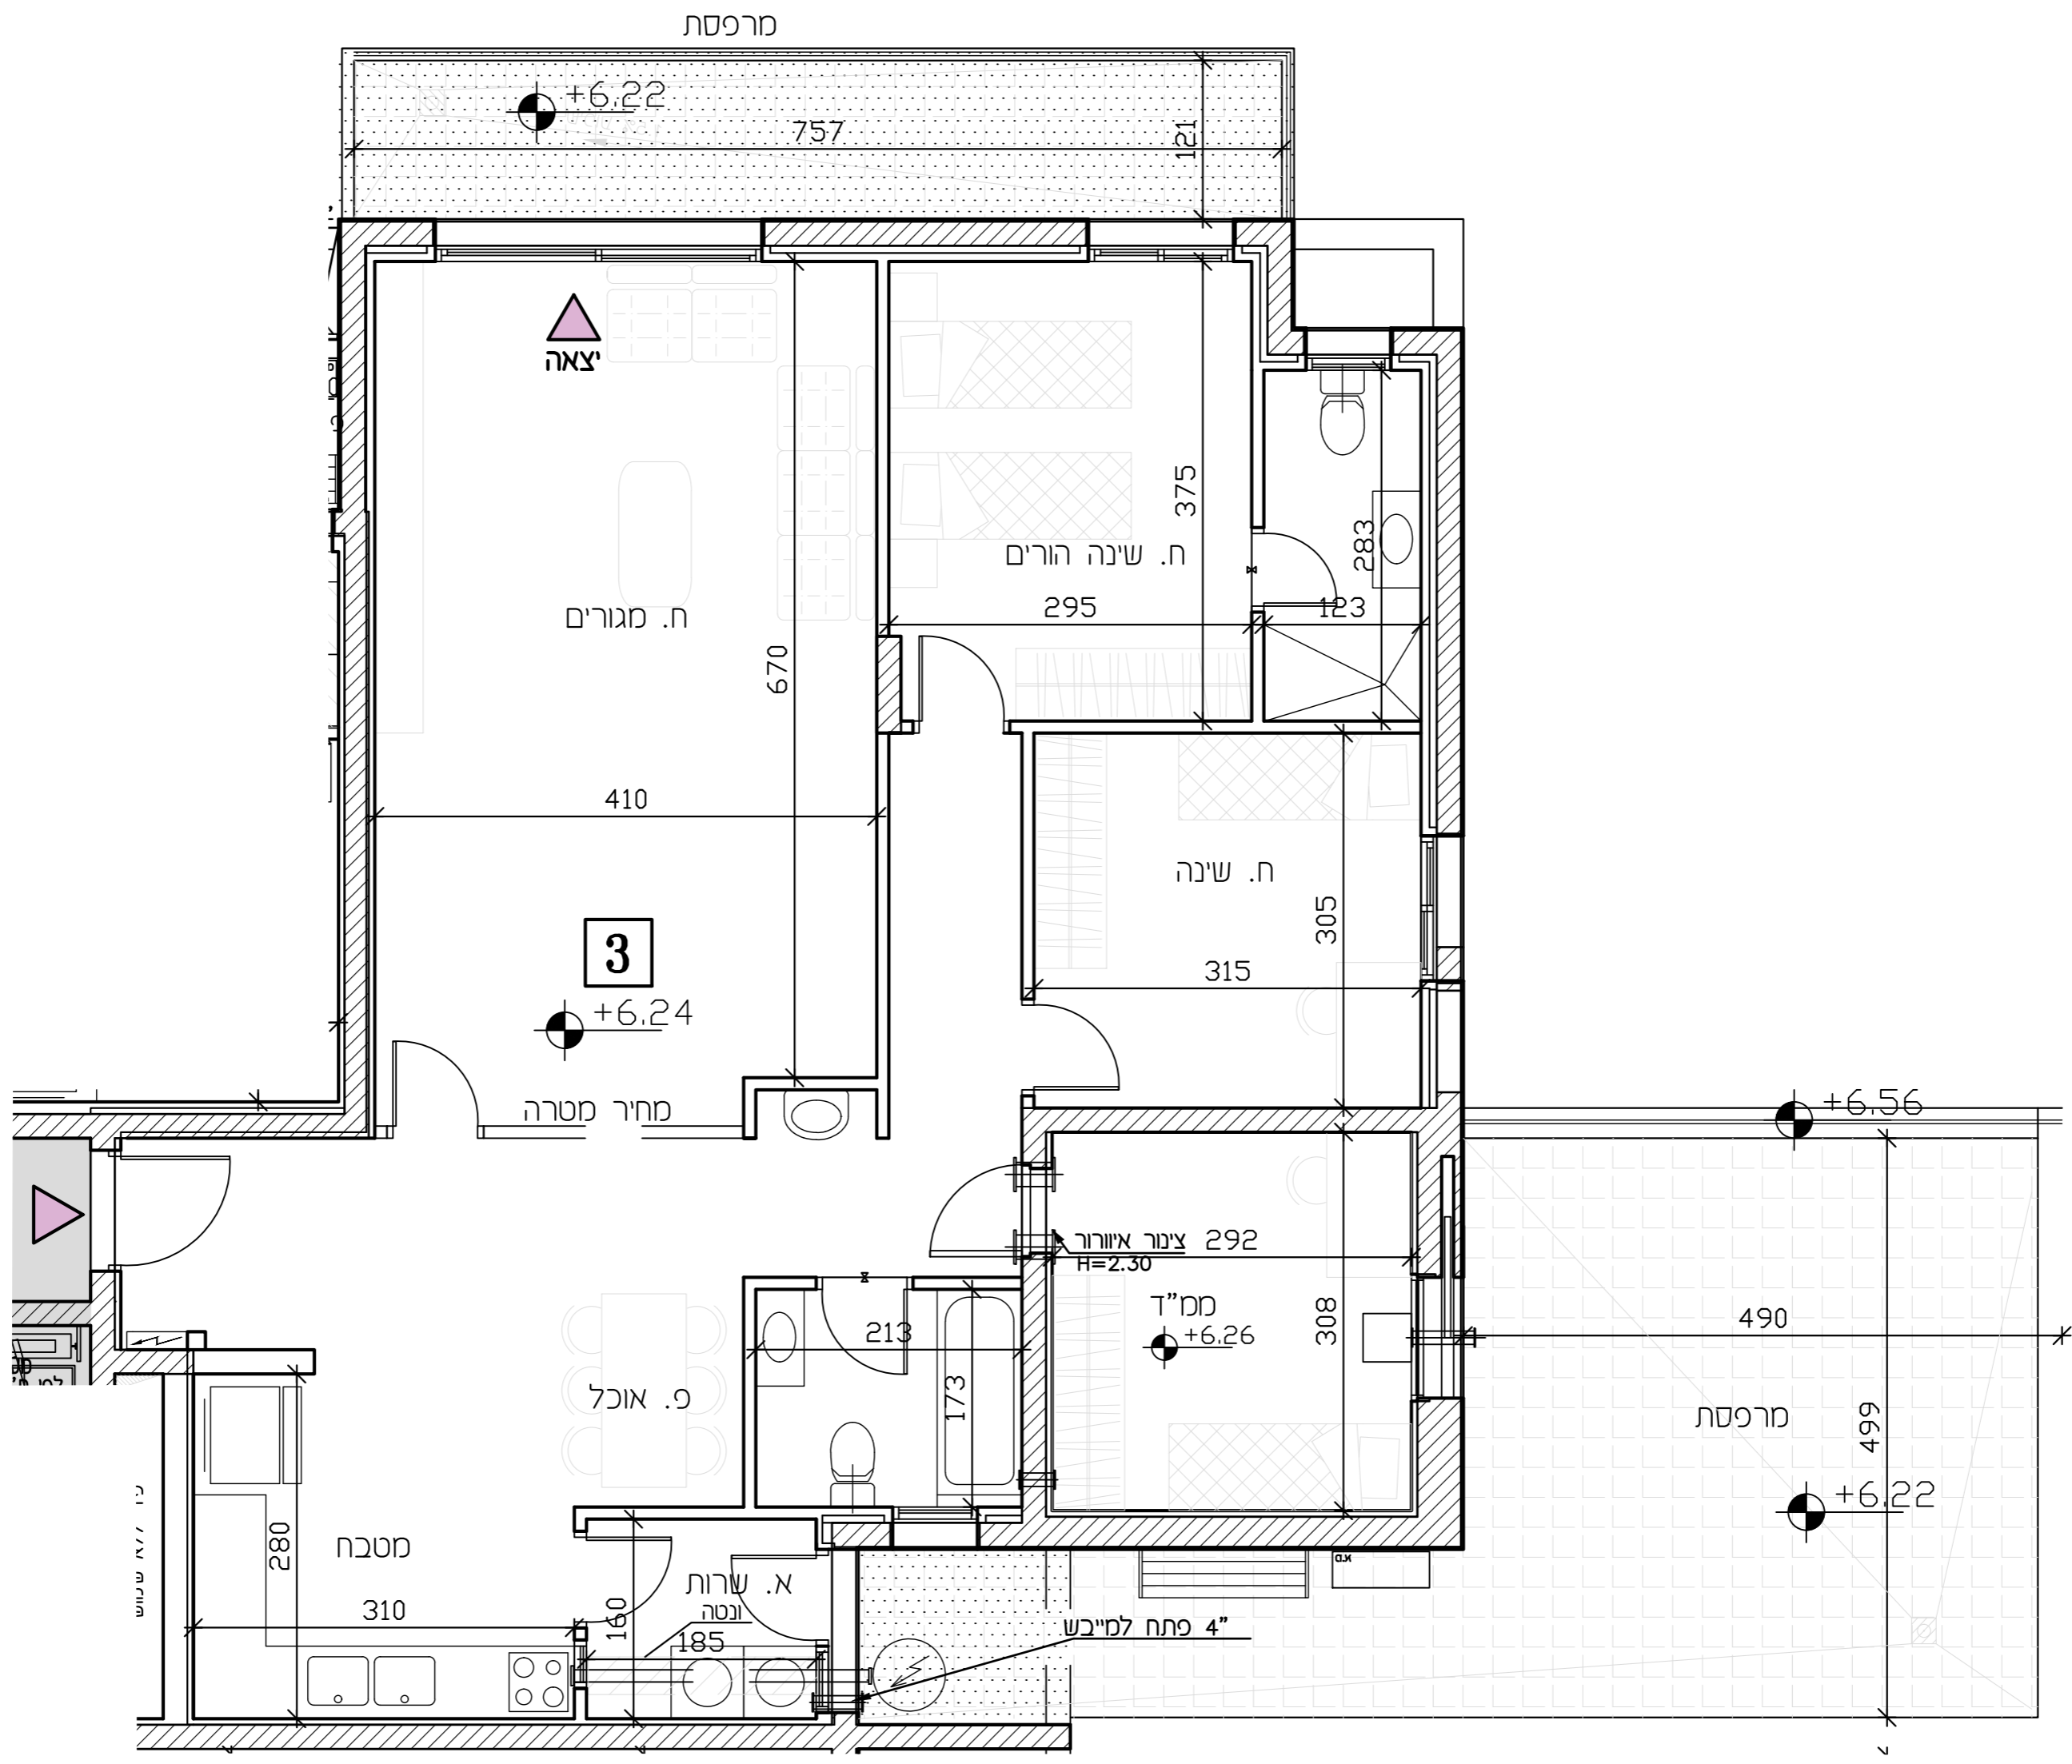

- מקרא**
- שני מפלס
 - קיר הודף סד
 - צ.א. 8" כמ"ד
 - ונטה 4"
 - מערכת סנון
 - הכנה למיזוג-אויר
 - הצעה למיקום מעבה מיזוג-אויר
 - עמוד/קיר בטון
 - ריצוף מרפסת פרטית
 - ארון חשמל דירתי
 - קלט/צנור אויר/צנור מי גשם (צמ"ג)
 - דוד מים
 - אזור משותף/הנמכת תקרה
 - (+) דלת הגנה - לא נתנת לפרוק
 - כניסה לדירה
 - יציאה למרפסת
 - מרפסת שמש
 - ריצוף בשמיע
 - סתן
 - תיה
 - גנה

- מקרא (המלצה בלבד)**
- ארון מסבך עליון
 - מיקום מוצע למכונת כביסה/מייבש
 - מיקום מוצע לכיורים/תנור
 - מיקום מוצע למקרר
 - מיטה
 - ארון
 - שולחן
 - שולחן אוכל
 - ספה
 - שולחן קפה
 - מזנון
 - מתלה כביסה