



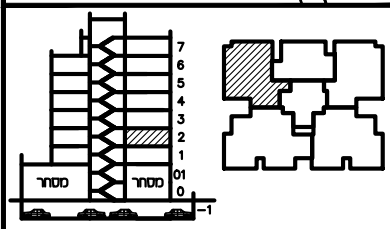


תכנית ספר

מגרש:	11
בנין מס':	A3
קומה:	2
דירה:	6
מס' חדרים:	4
קב"ט:	1:50
תאריך:	12.12.23
סה"כ חדרים:	4

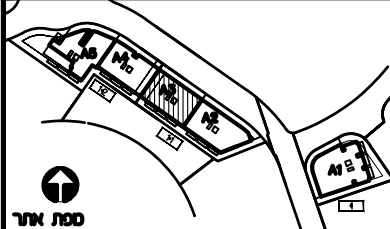

חתימת הרכש: _____
 חתימת הרכש: _____
 חתימת החברה: _____
 תאריך חתימה: _____

- מקרא:**
- x— הפרש מפלסים
 - ▨ הנמכת תקרה
 - ▩ שטח משותף
 - ▧ מ.א. מיזוג אויר - הכנה בלבד.
 - ▦ מרפסת מקורה.
 - ▥ מרפסת לא מקורה.
 - ▩ מערכת סנון ממ"ד ע"פ הג"א
 - ▩ ונטה + הנמכת תקרה
- הערות:**
 התכנית כפופה להערות בנספח המצ"ב.
 טרם התקבל היתר בניה
 כניסה לדירה
 יציאה למרפסת

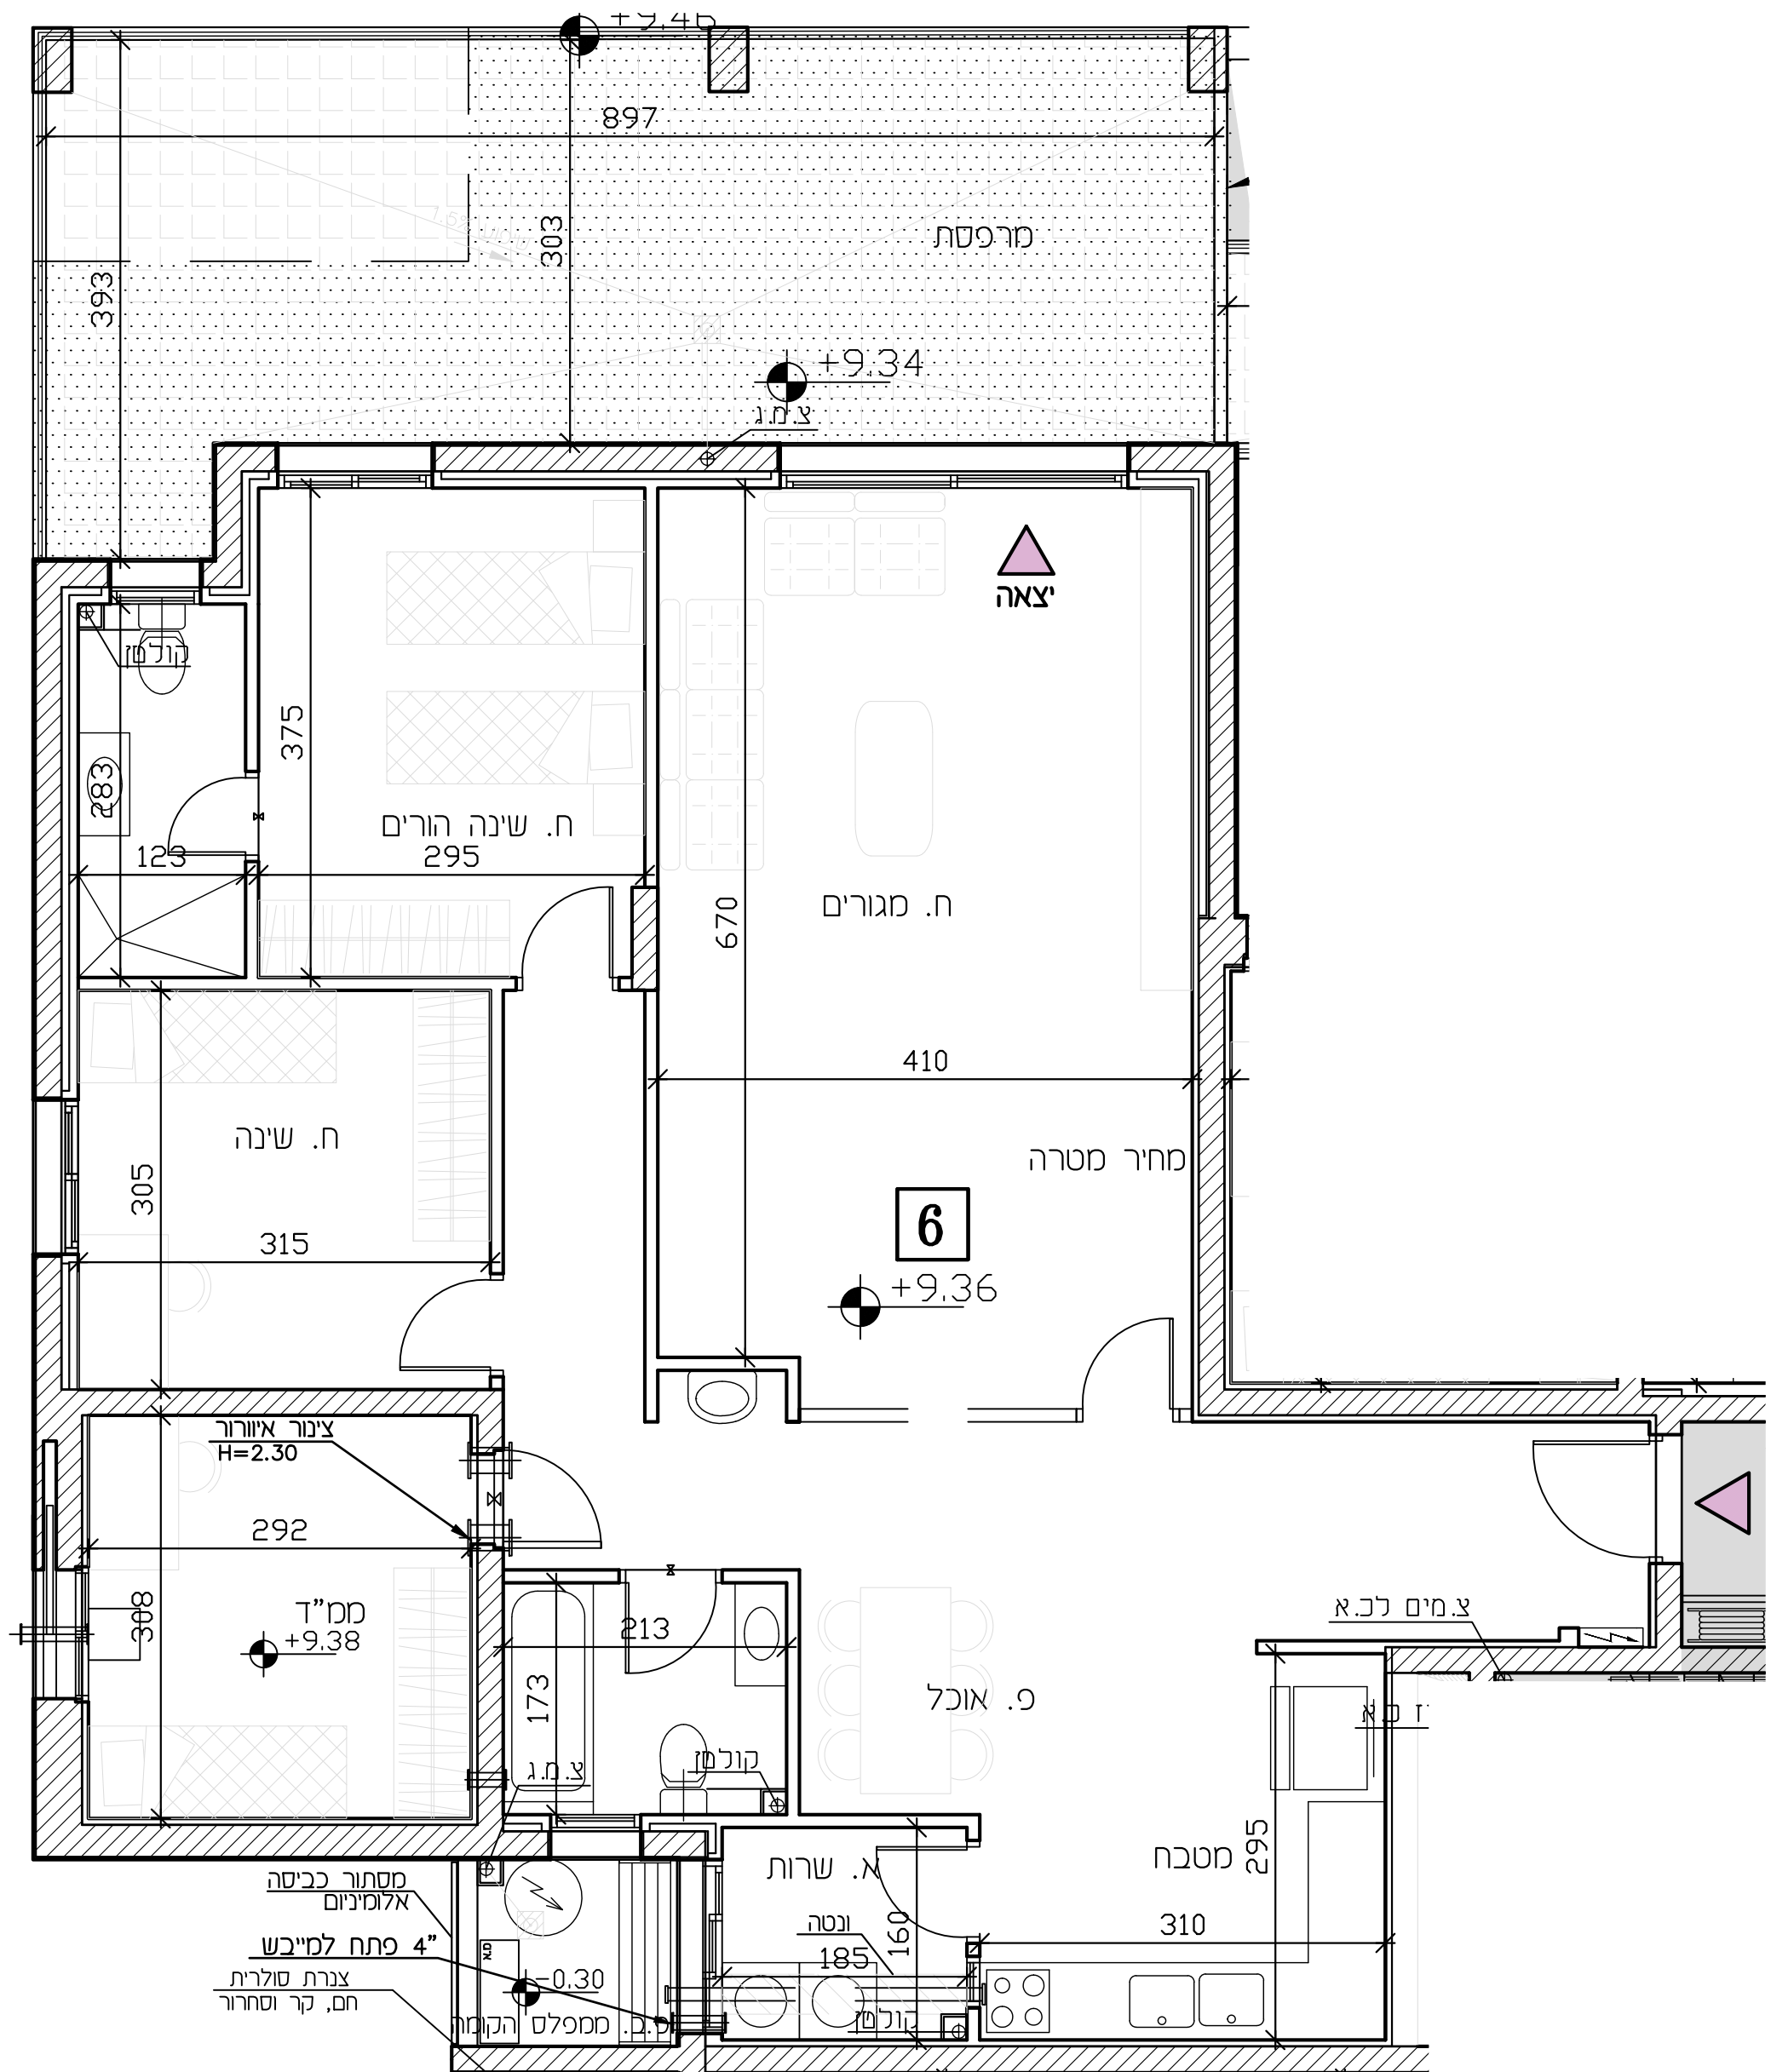

מקרא

- x— שני מפלס
- x— קר הוף סט
- ▧ מ.א. מיזוג אויר
- ▦ ונטה 4"
- ▩ מערכת סנון
- ▩ הכנה למיזוג-אויר
- ▩ הצעה למיקום מעבה מיזוג-אויר
- ▩ עמוד/קר בטון
- ▩ ריצוף מרפסת פרטית
- ▩ ארון חשמל דירתי
- ▩ קולטן/צנור אויר/צנור מי גשם (צמ"ג)
- דוד מים
- ▩ אזור משותף/הנמכת תקרה
- (+) דלת הגנה - לא נתנת לפרוק
- ▲ כניסה לדירה
- ▲ יציאה למרפסת
- ▩ מרפסת שמש
- ▩ ריצוף בשמיע
- סתן
- תיה
- גנה

מקרא (המלצה בלבד)

- ▩ ארון מסבך עליון
- ▩ מיקום מוצע למכונת כביסה/מייבש
- ▩ מיקום מוצע לכיורים/תנור
- ▩ מיקום מוצע למקרר
- ▩ מיטה
- ▩ ארון
- ▩ שלוח
- ▩ שלוח אוכל
- ▩ ספה
- ▩ שלוח קפה
- ▩ מזנון
- ▩ מתלה כביסה