
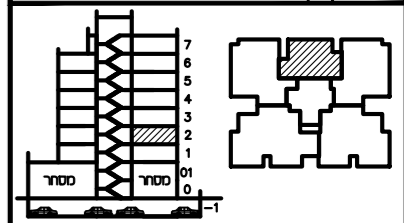


תכנית ספר

| | |
|-------------|-------------|
| מגרש: | בנין מס': |
| 11 | A3 |
| קומה: | דירה: |
| 2 | 7 |
| קניס: | תאריך: |
| 1:50 | 12.12.23 |
| סה"כ חדרים: | סה"כ חדרים: |
| 3 | 3 |
| סה"כ חדרים: | סה"כ חדרים: |
| 4 | 4 |

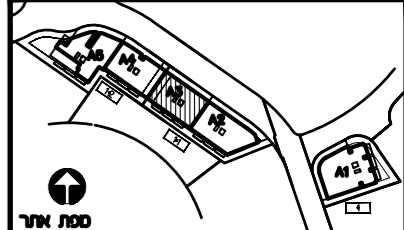

חתימת הרכש:


חתימת הרכש:

חתימת החברה:

תאריך חתימה:

מקרא:

- פרש מפלסים
- הנמכת תקרה
- שטח משותף
- מיזוג אויר - הכנה בלבד.
- מרפסת מקורה.
- מרפסת לא מקורה.
- מערכת סינון ממ"ד ע"פ הג"א
- ונטה + הנמכת תקרה
- מערת:
- התכנית כפופה להערות בנספח המצ"ב.
- טרם התקבל היתר בניה
- כניסה לדירה
- יצאה למרפסת

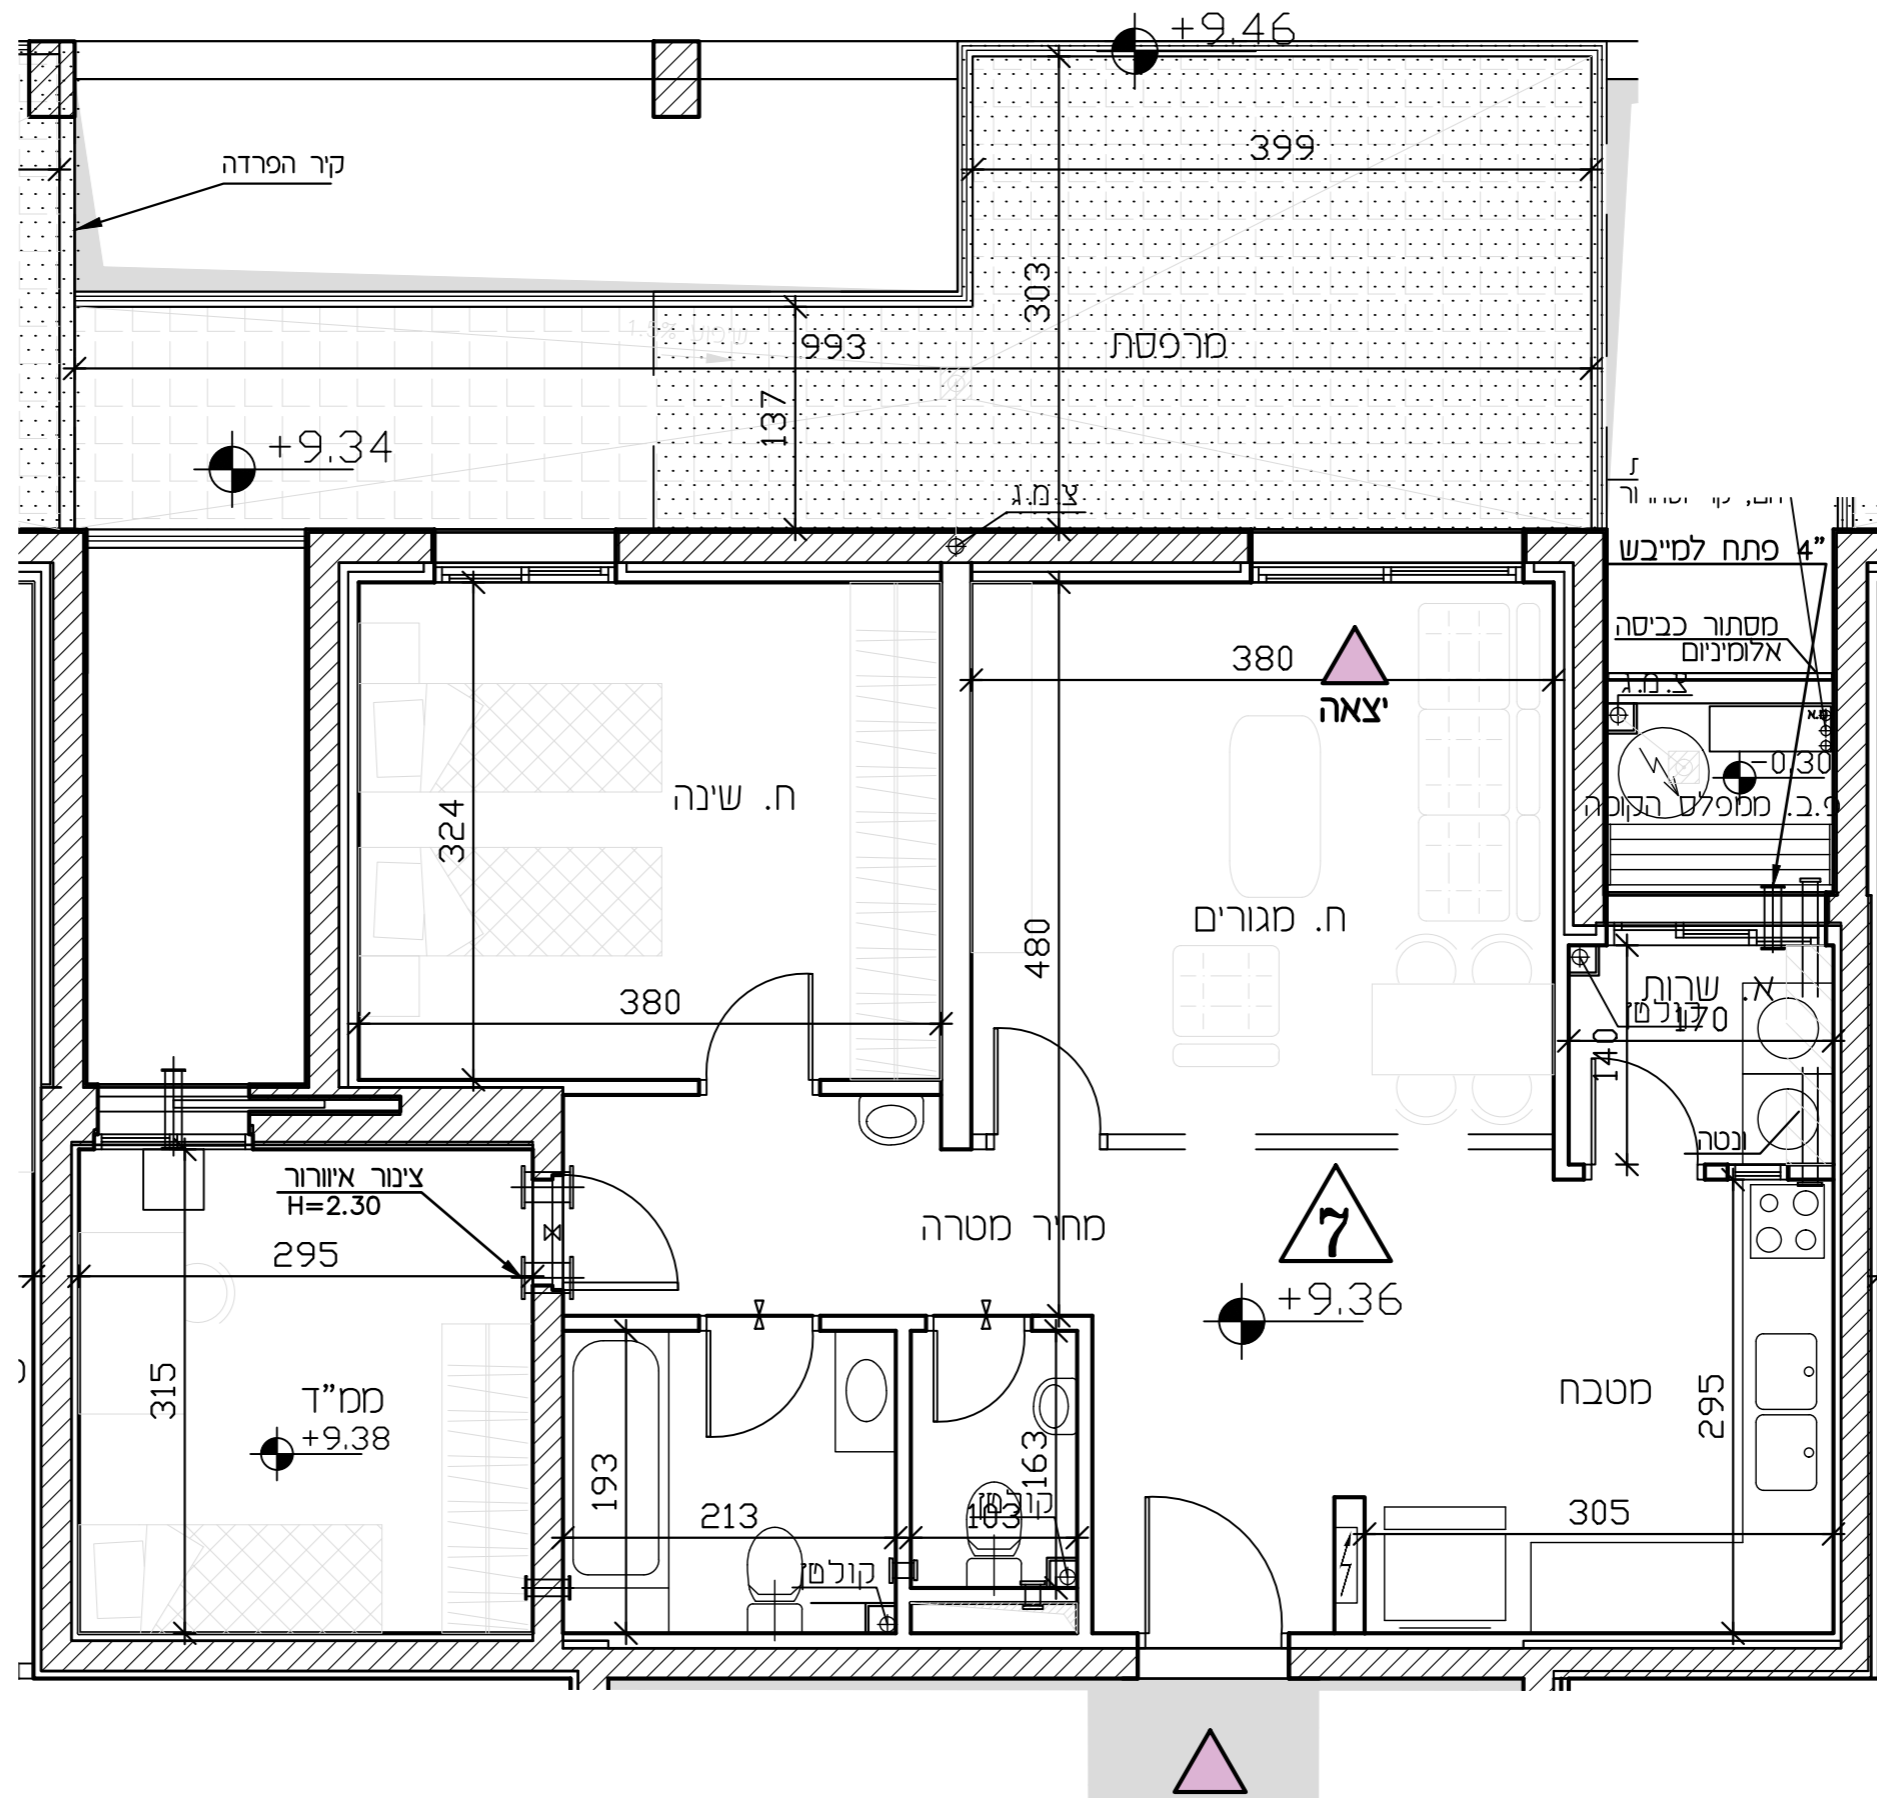

מקרא

- שני מפלס
- קיר הדף סטד
- צ.א. 8" במס"ד
- ונטה 4"
- מערכת סינון
- הכנה למיזוג-אויר
- הצעה למיקום מעבה מיזוג-אויר
- עמוד/קיר בטון
- ריצוף מרפסת פרטית
- ארון חשמל דירתי
- קולט/צינור אויר/צינור מי גשם (צמ"ג)
- דוד מים
- אזור משותף/הנמכת תקרה
- (*) דלת הגנה - לא נתנת לפרוק
- כניסה לדירה
- יצאה למרפסת
- מרפסת שמש
- ריצוף בשיפוע
- מחסן
- תניה
- גנה

מקרא (המלצה בלבד)

- ארון מסכה עליון
- מיקום מוצע למכונת כביסה/מיבש
- מיקום מוצע לכיריים/תנור
- מיקום מוצע למקרר
- מיטה
- ארון
- שולחן
- שולחן אוכל
- ספה
- שולחן קפה
- סונון
- מתלה כביסה