



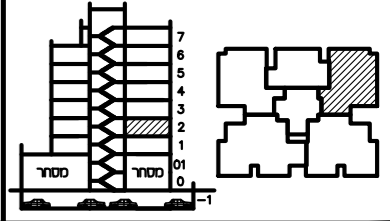


תכנית ספר

מגרש:	בנין מס':	
11	A3	
קומה:	דירה:	מס' חדרים:
2	8	4
קב"ט:	תאריך:	סחורה:
1:50	12.12.23	4

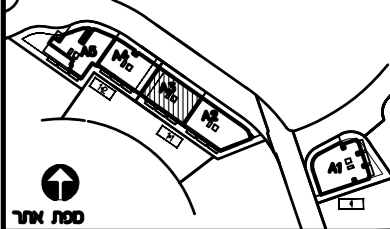

חתימת הרכש: _____
 חתימת הרכש: _____
 חתימת החברה: _____
 תאריך חתימה: _____

- מקרא:**
- x— הפרש מפלסים
 - הגמכת תקרה
 - שטח משותף
 - מ.א. מיזוג אויר - הכנה בלבד.
 - מרפסת מקורה.
 - מרפסת לא מקורה.
 - מערכת סינון מ"ד ע"פ הג"א
 - הערות: ונטה + הגמכת תקרה
 - התכנית כפופה להערות בנספח המצ"ב.
 - טרם התקבל היתר בניה
 - כניסה לדירה
 - יצאה למרפסת

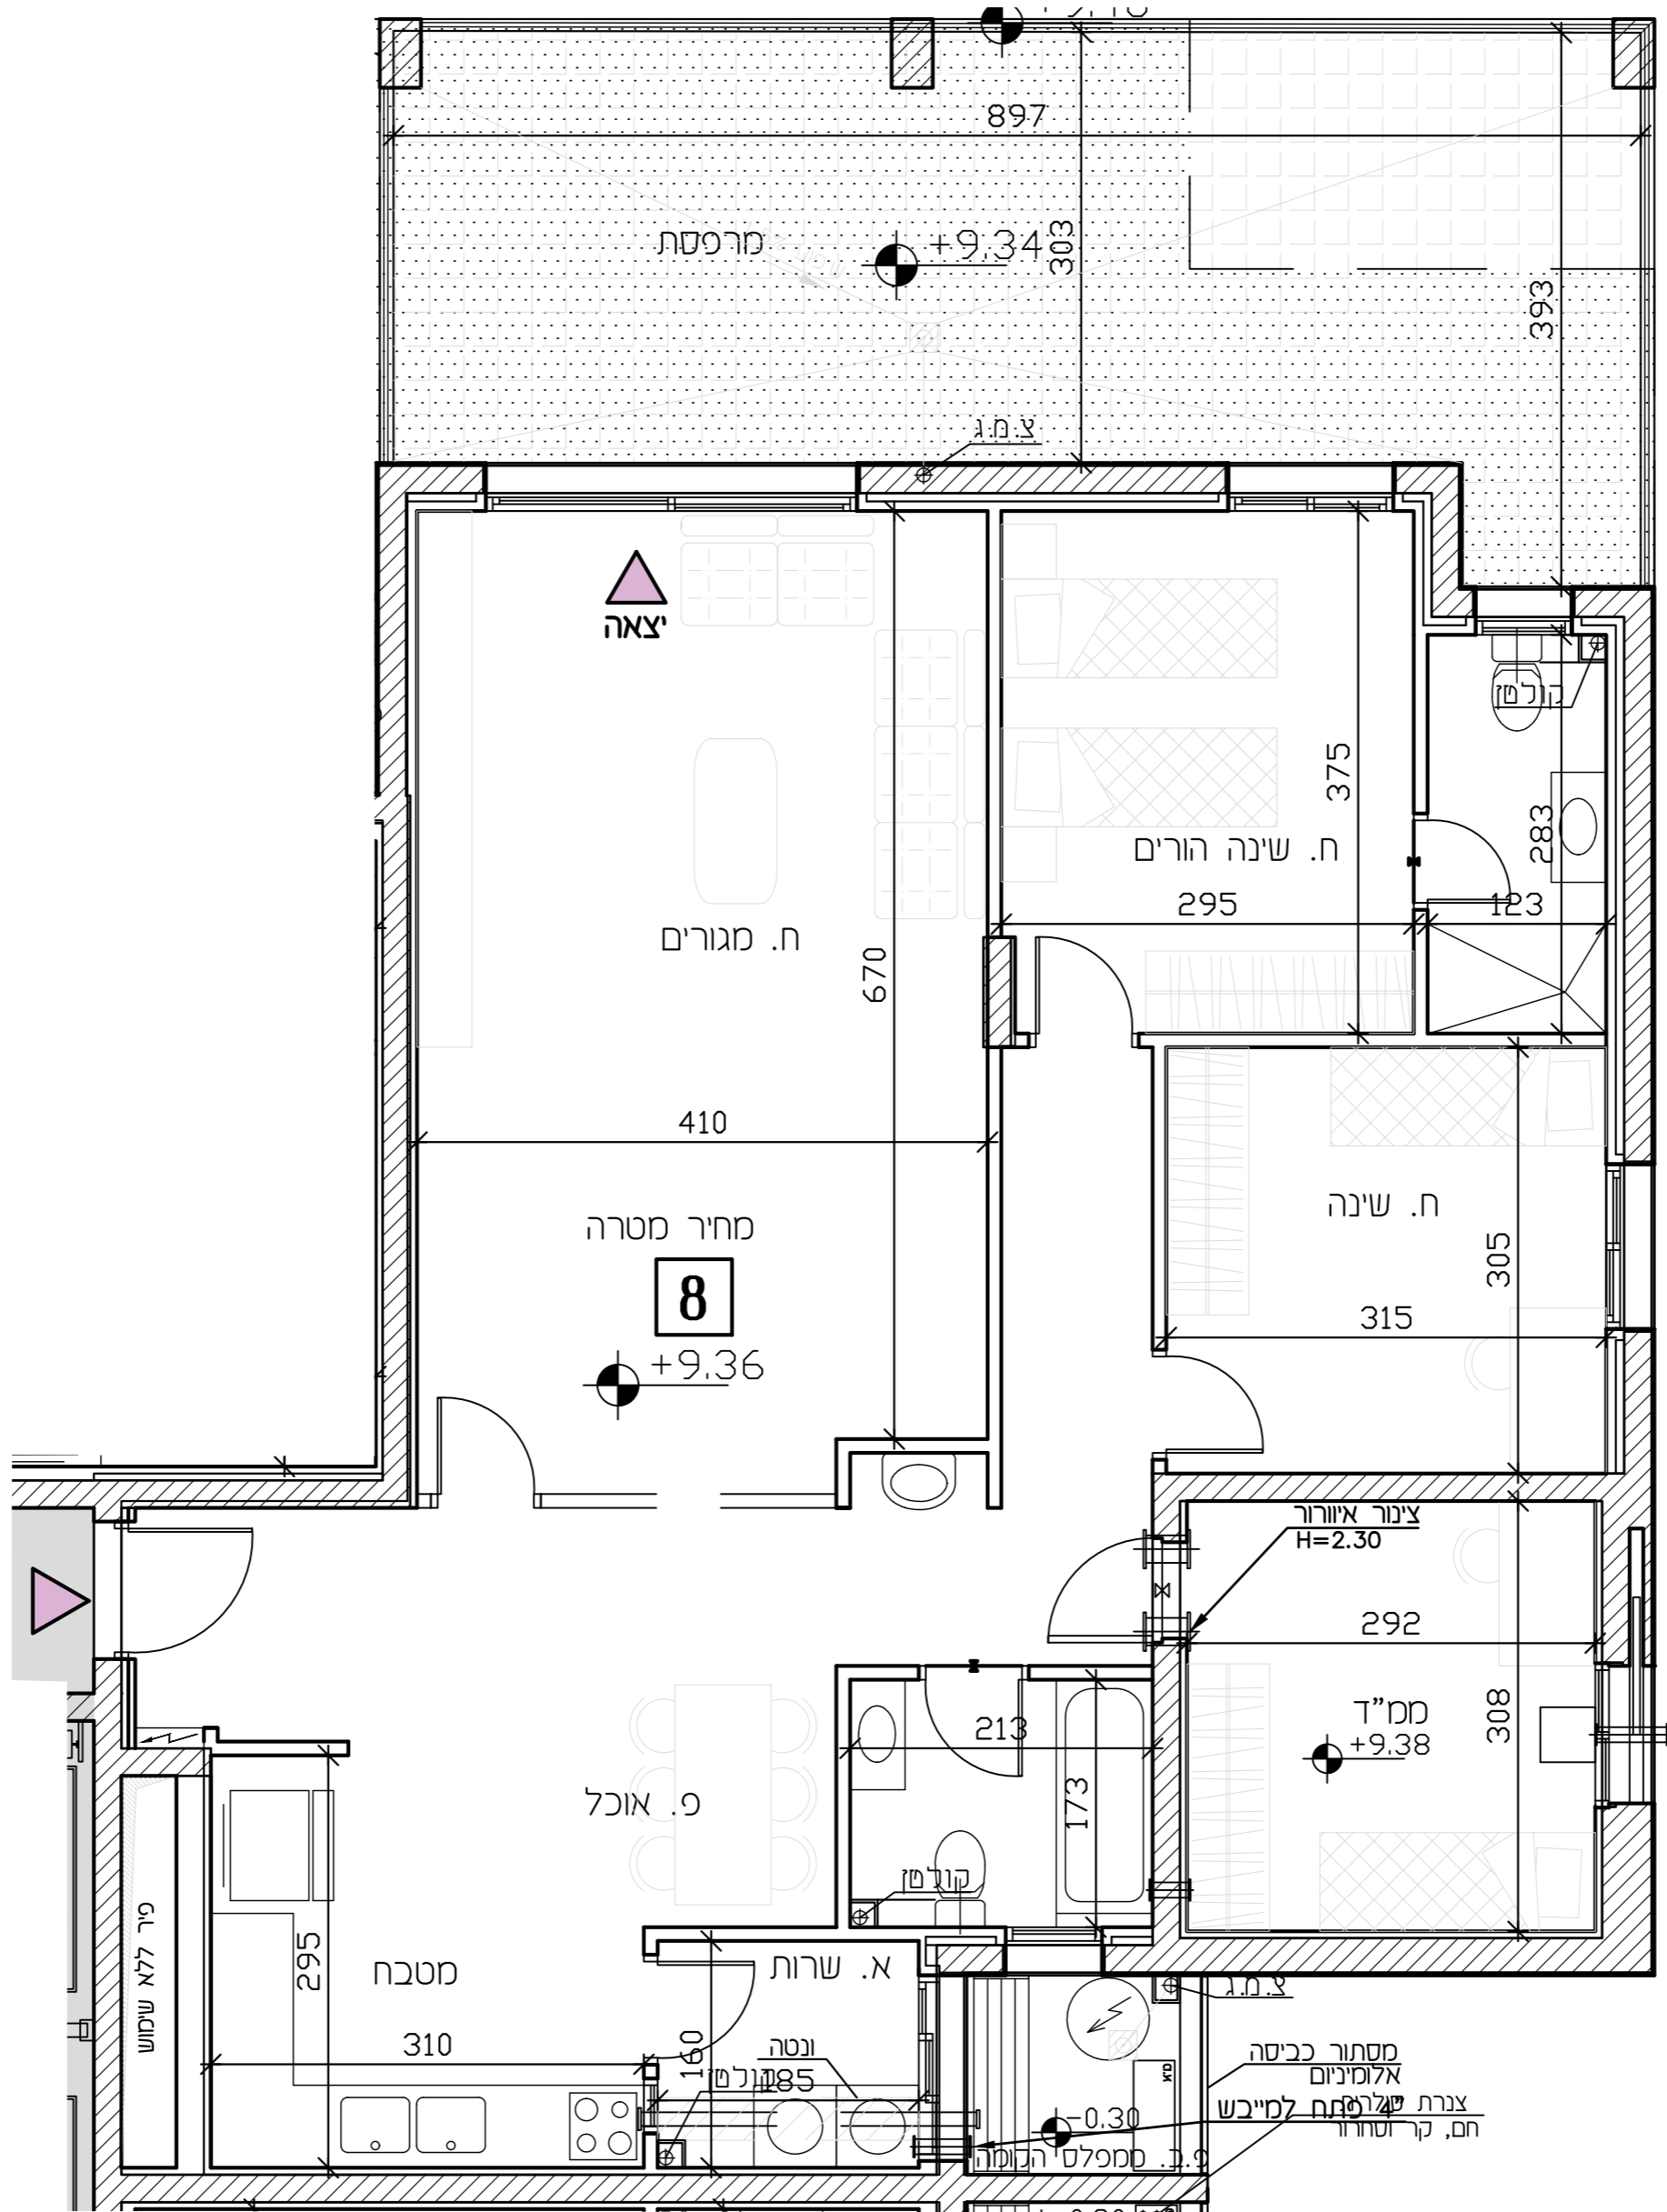

מקרא

- x— שני מפלס
- קנה קר הוף סד
- מ.א. 8" במ"ד
- וונטה 4"
- מערכת סינון
- מ.א. הכנה למיזוג-אויר
- מ.א. הצעה למיקום מעבה מיזוג-אויר
- עמוד/קר בטון
- ריצוף מרפסת פרטית
- ארון חשמל דירתי
- קולט/צנור אויר/צנור מי גשם (צמ"ג)
- דוד מים
- אזור משותף/הגמכת תקרה
- (+) דלת הגנה - לא נתנת לפרוק
- כניסה לדירה
- יצאה למרפסת
- מרפסת שמש
- ריצוף בשמיעה
- מחוק
- תניה
- גנה

מקרא (המלצה בלבד)

- ארון מסכה עליון
- מיקום מוצע למכונת כביסה/מייבש
- מיקום מוצע לכיריים/תנור
- מיקום מוצע למקרר
- מסכה
- ארון
- שולחן
- שולחן אוכל
- ספה
- שולחן קפה
- זונון
- מתלה כביסה

"יתכנו שינויים, בהתאם לתכנון קונסטרוקציה ואינסטלציה סופיים"