



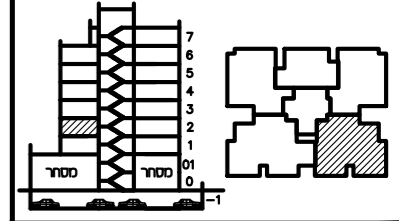


## תכנית ספר

מגרש:	בנין מס':	
11	A3	
קומה:	דירה:	מס' חדרים:
2	9	5
קב"ס:	תאריך:	מחזור:
1:50	12.12.23	4

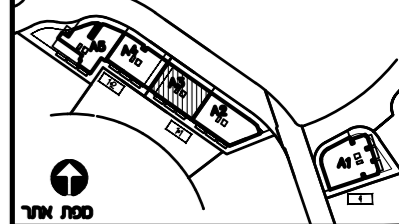

חומת הרכש: \_\_\_\_\_  
 חומת הרכש: \_\_\_\_\_  
 חומת החברה: \_\_\_\_\_  
 תאריך חומת: \_\_\_\_\_

- מקרא:**
- הפרש מפלסים
  - הגמכת תקרה
  - שטח משותף
  - מ.א. מיזוג אוויר - הכנה בלבד.
  - מרפסת מקורה.
  - מרפסת לא מקורה.
  - מערכת סינון מ"ד ע"פ הג"א ונוטה + הגמכת תקרה
- הערות:**
- התכנית כפופה להערות בנספח המצ"ב.
  - טרם התקבל היתר בניה
  - כניסה לדירה
  - יציאה למרפסת

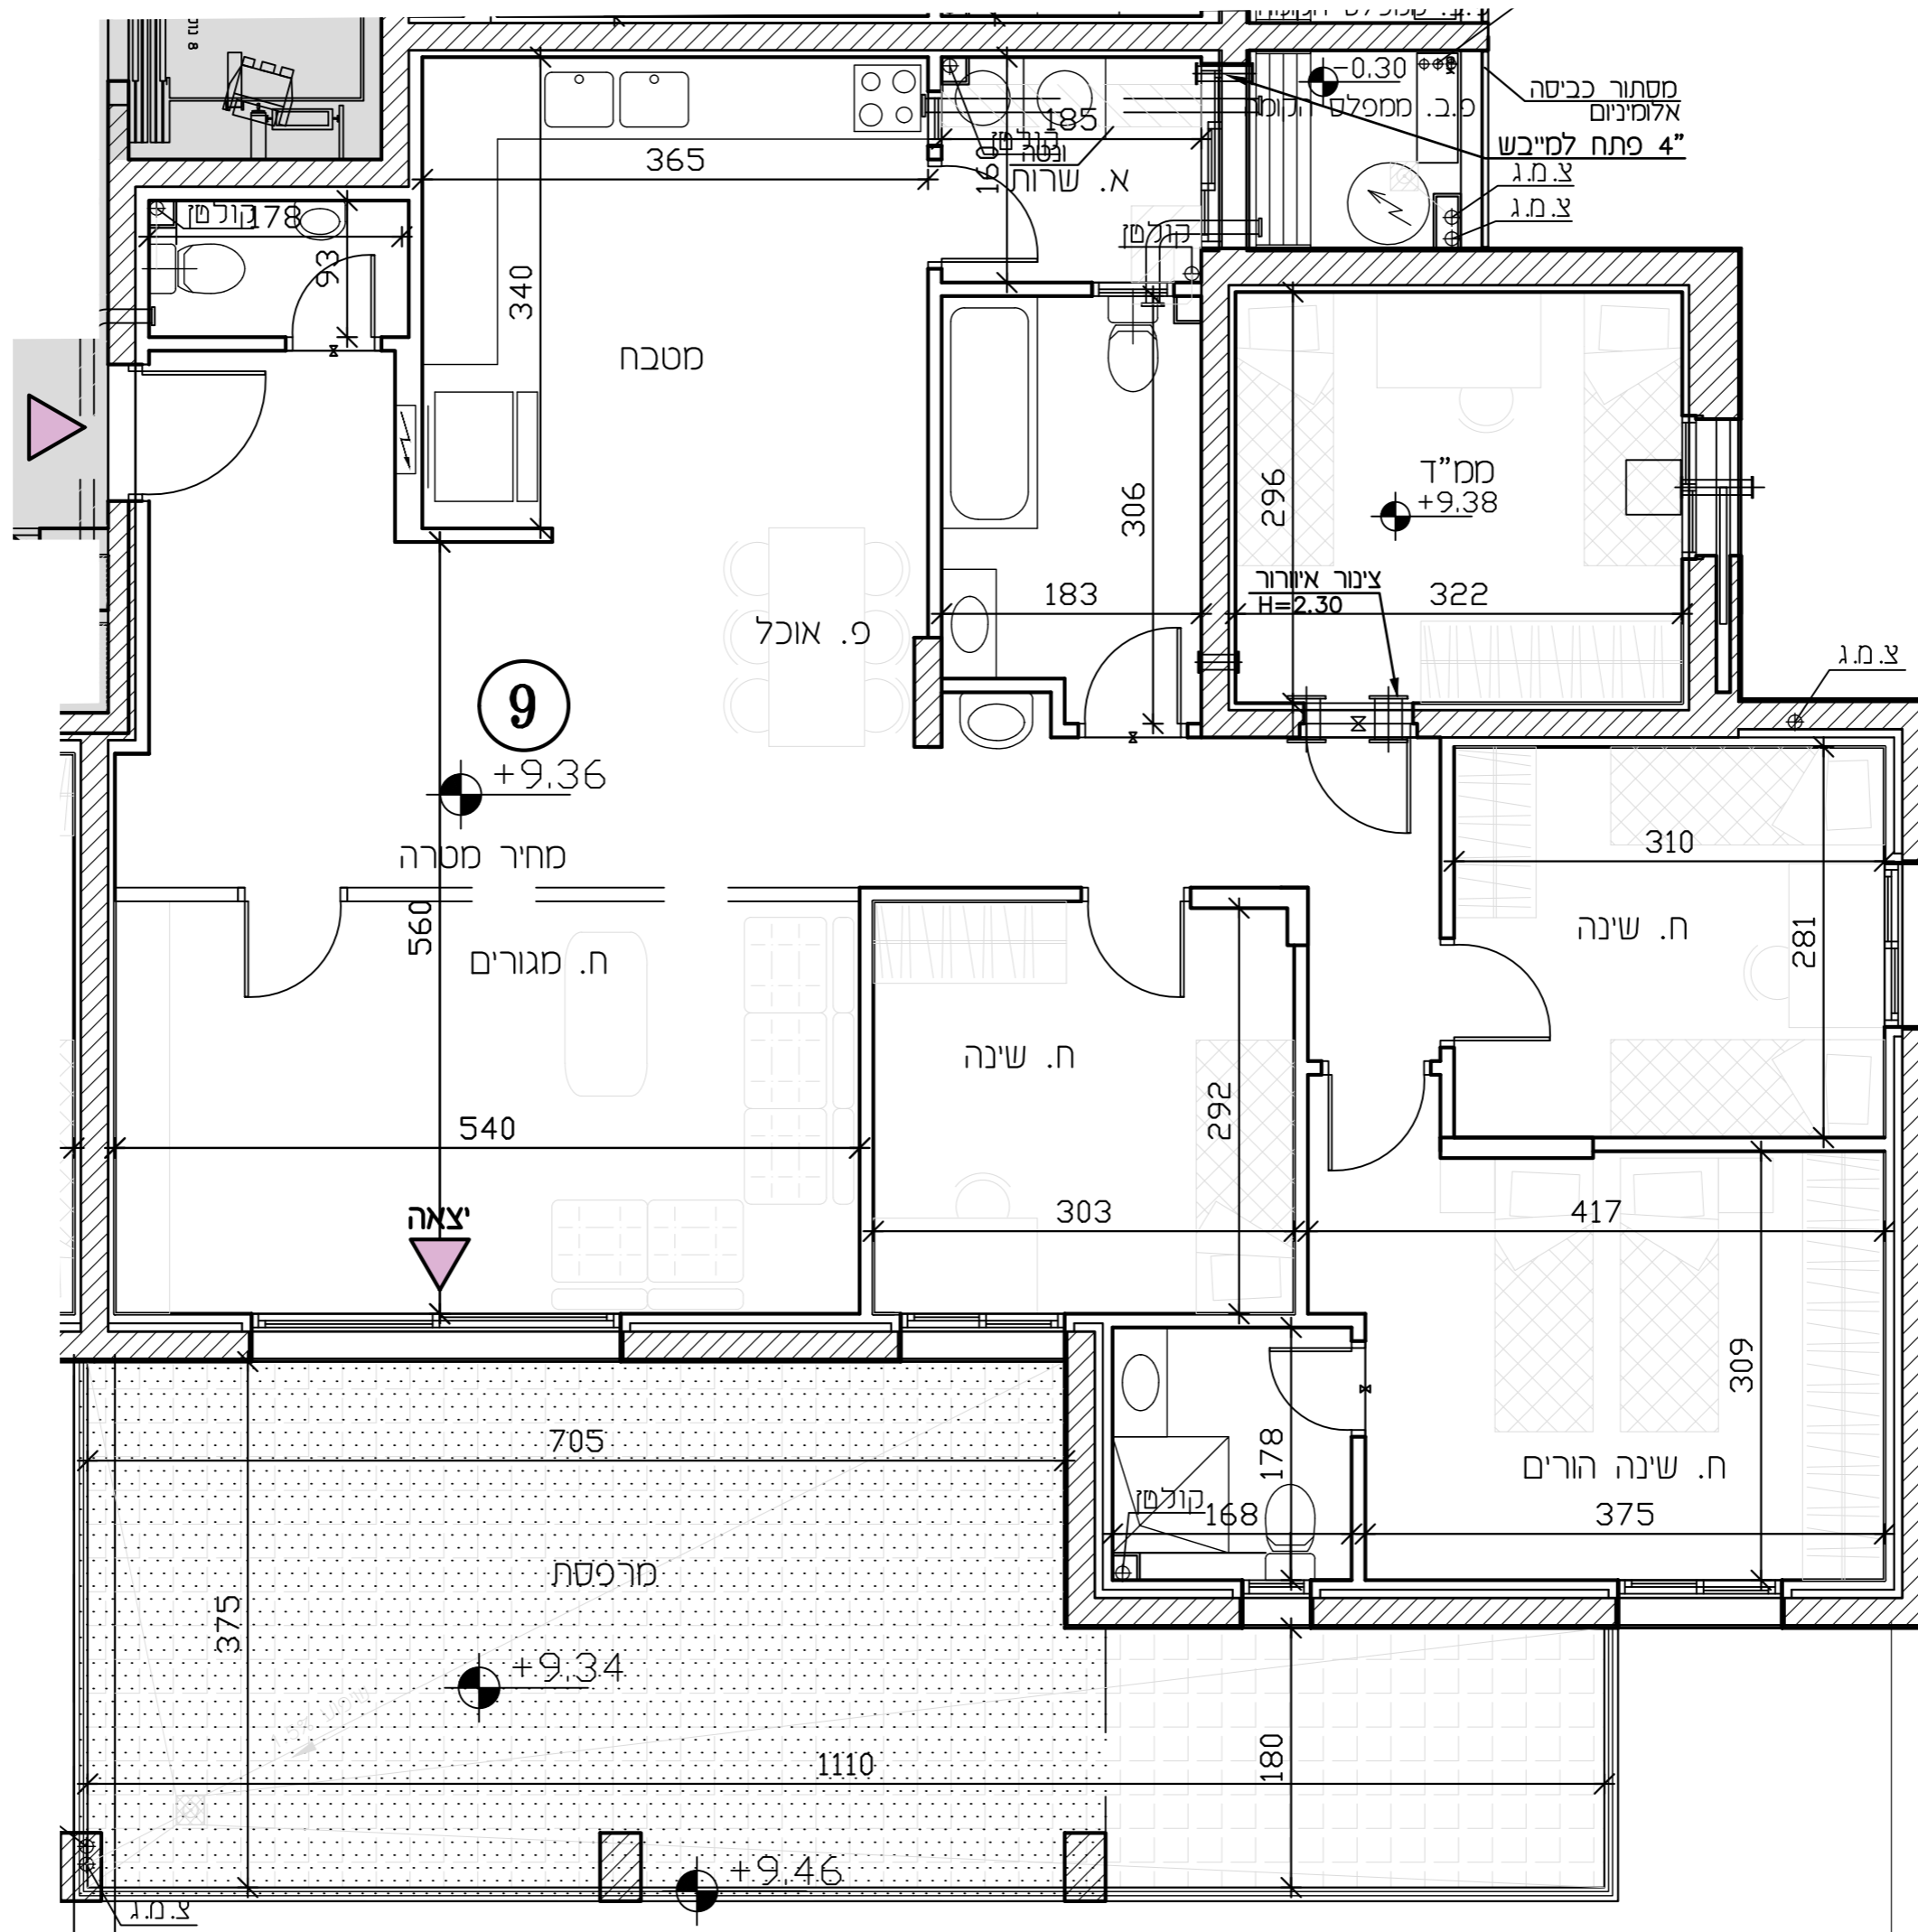

- מקרא**
- שני מפלסים
  - קיר הודף סד
  - צ.א. 8" כמ"ד
  - ונטה 4"
  - מערכת סינון
  - הכנה למיזוג-אוויר
  - הצעה למיקום מעבה מיזוג-אוויר
  - עמוד/קיר בטון
  - ריצוף מרפסת פרטית
  - ארון חשמל דירתי
  - קולטן/צנור אוויר/צנור מי גשם (צמ"ג)
  - דוד מים
  - אזור משותף/הגמכת תקרה
  - (+) דלת הגנה - לא נתנת לפרוק
  - כניסה לדירה
  - יציאה למרפסת
  - מרפסת שמש
  - ריצוף בשמיעה
  - מחסן
  - תיבה
  - גנה
- \*  
 X מס' בנין  
 Y מס' דירה
- מקרא (המלצה בלבד)**
- ארון מסכה עליון
  - מיקום מוצע למכונת כביסה/מייבש
  - מיקום מוצע לכיריים/תנור
  - מיקום מוצע למקרר
  - מיטה
  - ארון
  - שולחן
  - שולחן אוכל
  - ספה
  - שולחן קפה
  - מזנון
  - מתלה כביסה