



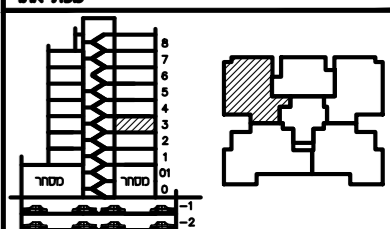


תכנית ספר

מגרש:	בנין מס':	
12	A4	
קומה:	דירה:	מס' חדרים:
3	11	4
קב"ט:	תאריך:	סה"כ חדרים:
1:50	14.12.23	4

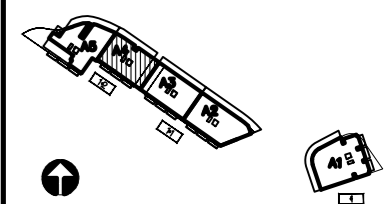

חתימת הרכש: _____
 חתימת הרכש: _____
 חתימת החברה: _____
 תאריך חתימה: _____

- מקרא:**
- x— הפרש מפלסים
 - ▨ הנמכת תקרה
 - ▩ שטח משותף
 - ▧ מ.א. מיזוג אויר - הכנה בלבד.
 - ▨ מרפסת מקורה.
 - ▨ מרפסת לא מקורה.
 - ▨ מערכת סנון ממ"ד ע"פ הג"א
 - ▨ ונטה + הנמכת תקרה
- הערות:**
- התכנית כפופה להערות בנספח המצ"ב.
 - טרם התקבל היתר בניה
 - כניסה לדירה
 - יצאה למרפסת

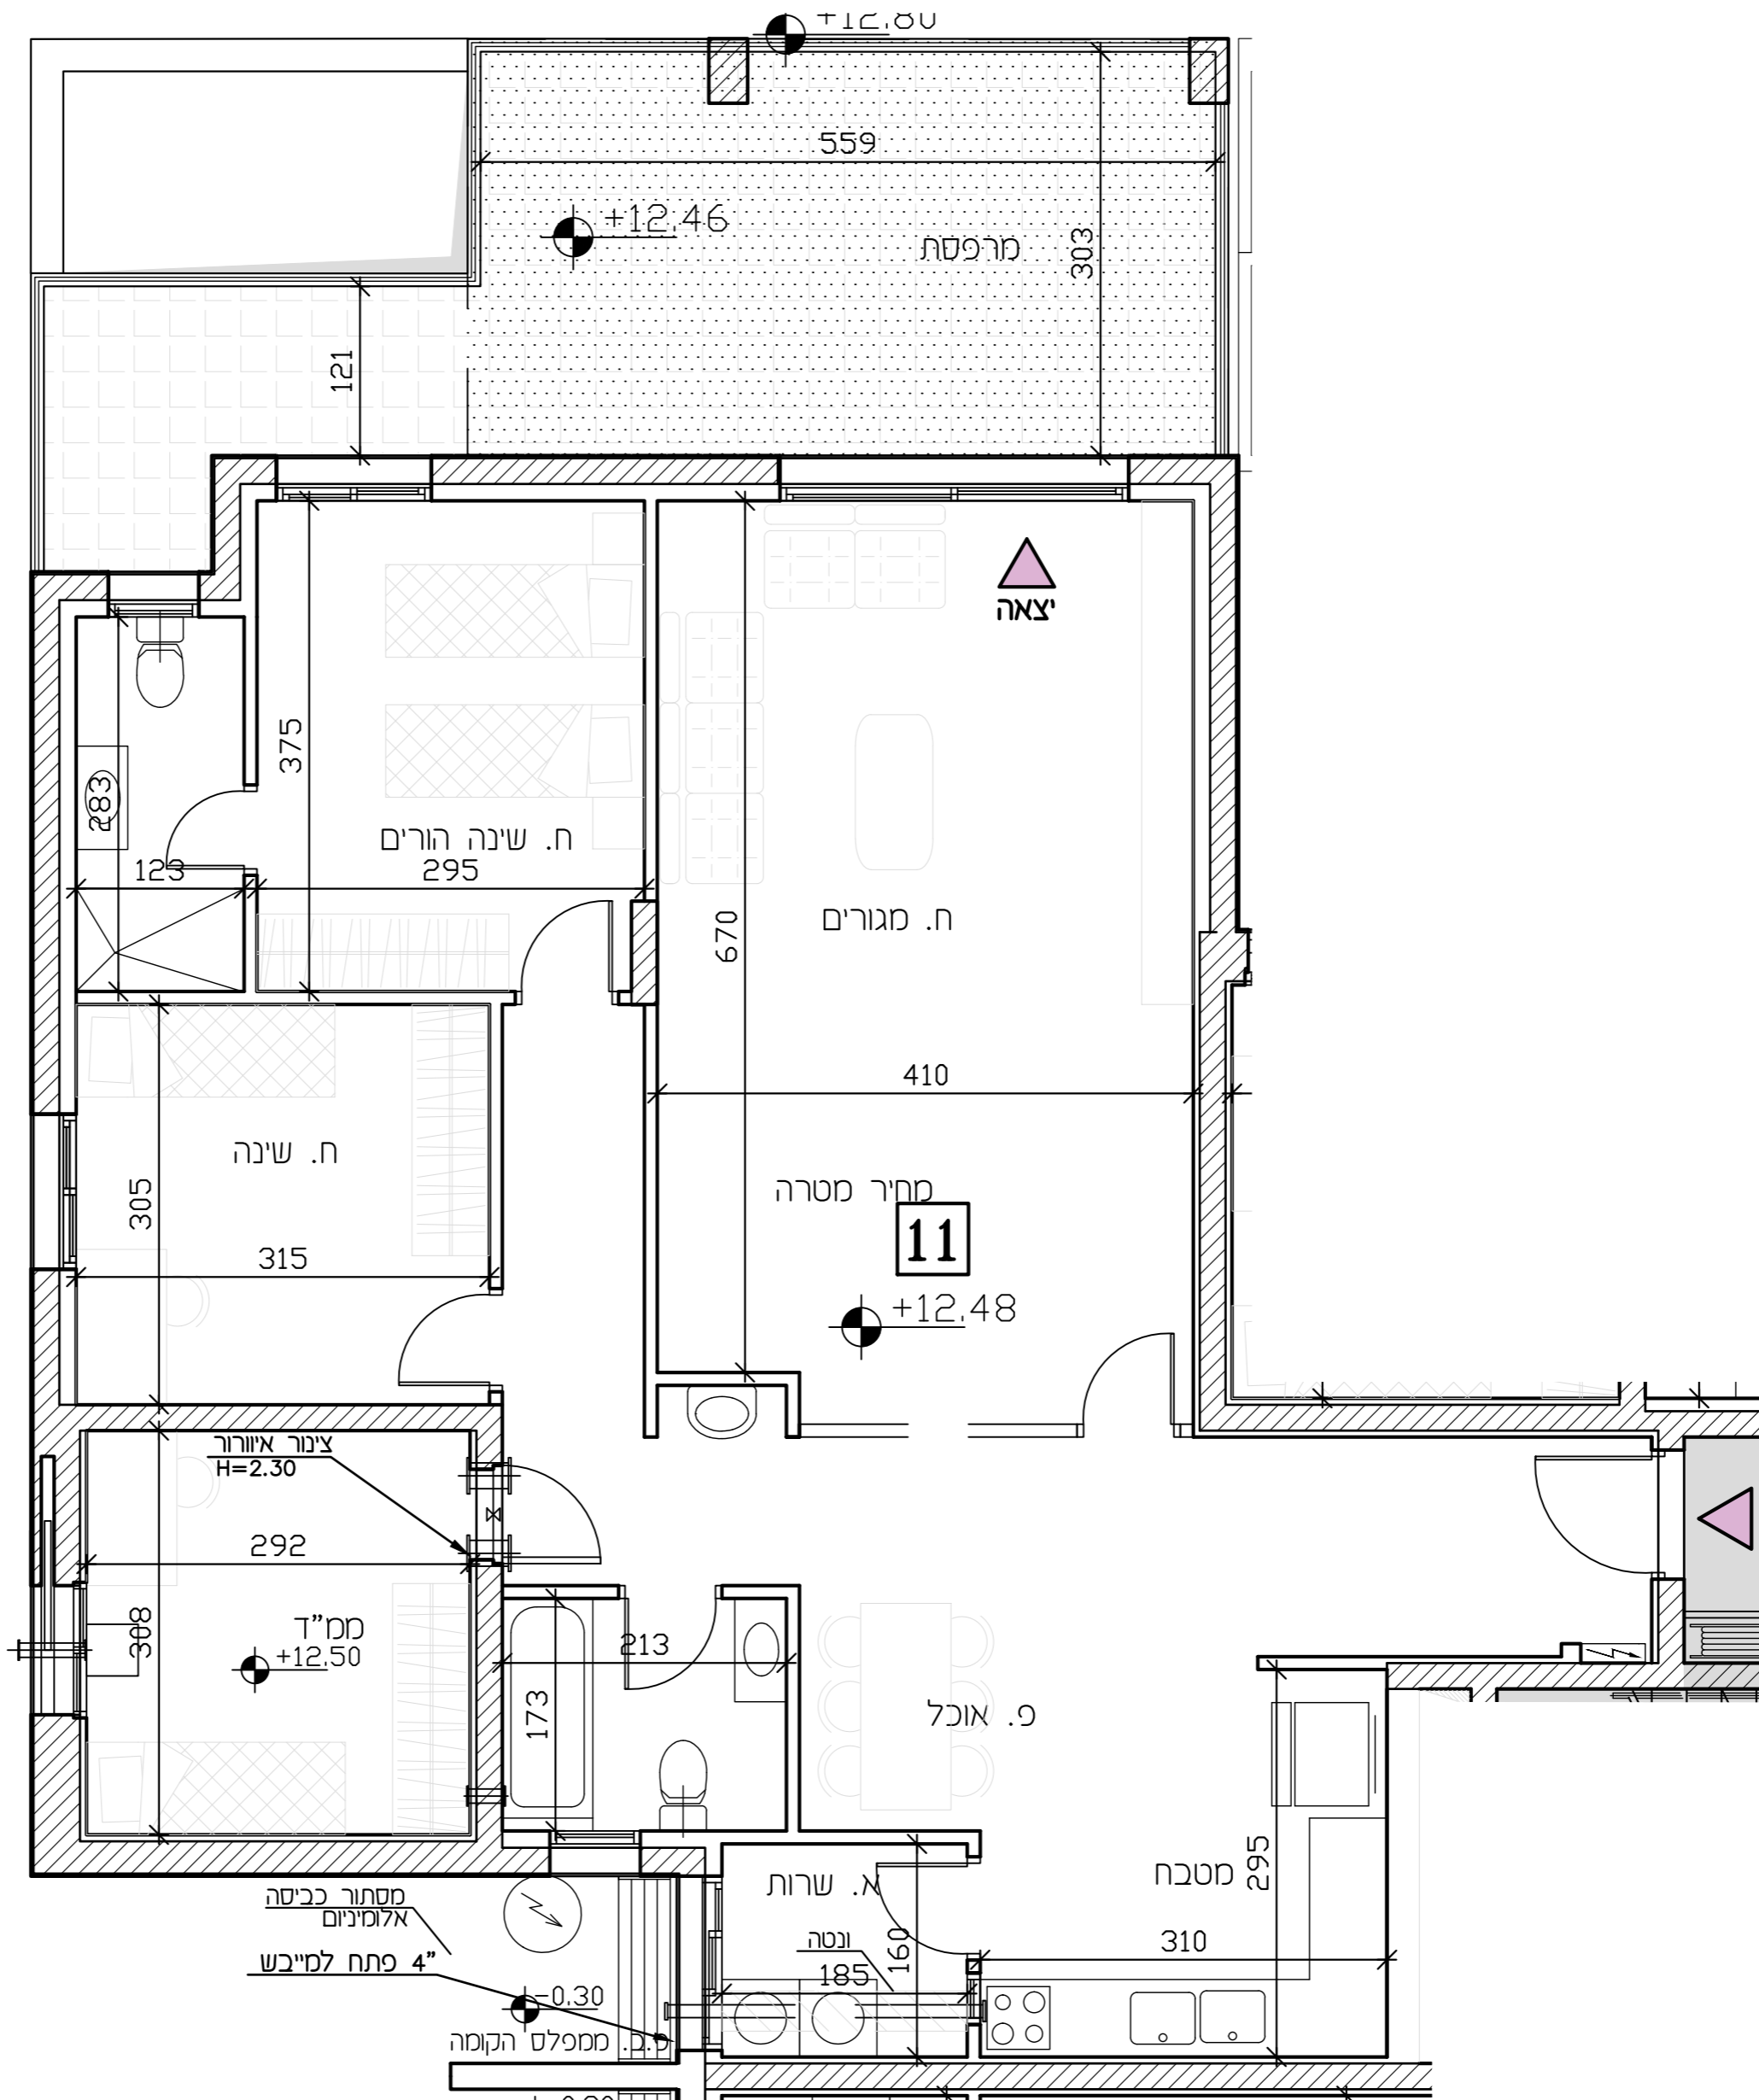

מקרא

- x— שני מפלס
- x— קיר הדף מסד
- ▨ צ.א. 88" במ"ד
- ▨ ונטה 4"
- ▨ מערכת סנון
- ▨ הכנה למיזוג-אויר
- ▨ הצעה למיקום מעבה מיזוג-אויר
- ▨ עמוד/קיר בטון
- ▨ ריצוף מרפסת פרטית
- ▨ ארון חשמל דירתי
- ▨ קולטן/צינור אויר/צינור מי גשם (צמ"ג)
- דוד מים
- ▨ אזור משותף/הנמכת תקרה
- ▨ דלת הגנה - לא נתנת לפרוק
- ▨ כניסה לדירה
- ▨ יצאה למרפסת
- ▨ מרפסת שמש
- ▨ ריצוף כשימוע
- סמון
- תבה
- גנה

מקרא (המלצה בלבד)

- ▨ ארון מטבח עליון
- ▨ מיקום מוצע למכונת כביסה/מיכש
- ▨ מיקום מוצע לכיריים/תנור
- ▨ מיקום מוצע למקרר
- ▨ מסה
- ▨ ארון
- ▨ שלוח
- ▨ שלוח אוכל
- ▨ ספה
- ▨ שלוח קפה
- ▨ סמון
- ▨ מתלה כביסה

"יתכנו שינויים, בהתאם לתכנון קונסטרוקציה ואינסטלציה סופיים"