
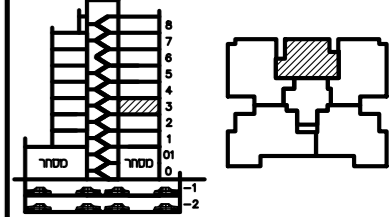



## תכנית ספר

מגרש:	בנין מס':	
12	A4	
קומה:	דירה:	מס' חדרים:
3	12	3
קניס:	תאריך:	סהדורה:
1:50	14.12.23	4

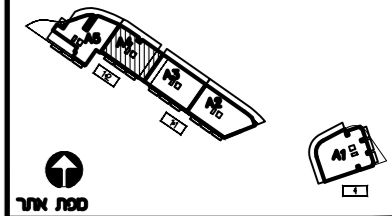

חתימת הרכש: \_\_\_\_\_  
 חתימת הרכש: \_\_\_\_\_  
 חתימת החברה: \_\_\_\_\_  
 תאריך חתימה: \_\_\_\_\_

- מקרא:**
- ✕ הפרש מפלסים
  - ▨ הנמכת תקרה
  - ▩ שטח משותף
  - ⊞ מ.א. מיזוג אוויר - הכנה בלבד.
  - ▨ מרפסת מקורה.
  - ▨ מרפסת לא מקורה.
  - ⊞ מערכת סינון מ"ד ע"פ הג"א
  - ⊞ ונטה + הנמכת תקרה
- הערות:**
- התכנית כפופה להערות בנספח המצ"ב.  
 טרם התקבל היתר בניה
- ▲ כניסה לדירה  
 ▲ יציאה למרפסת

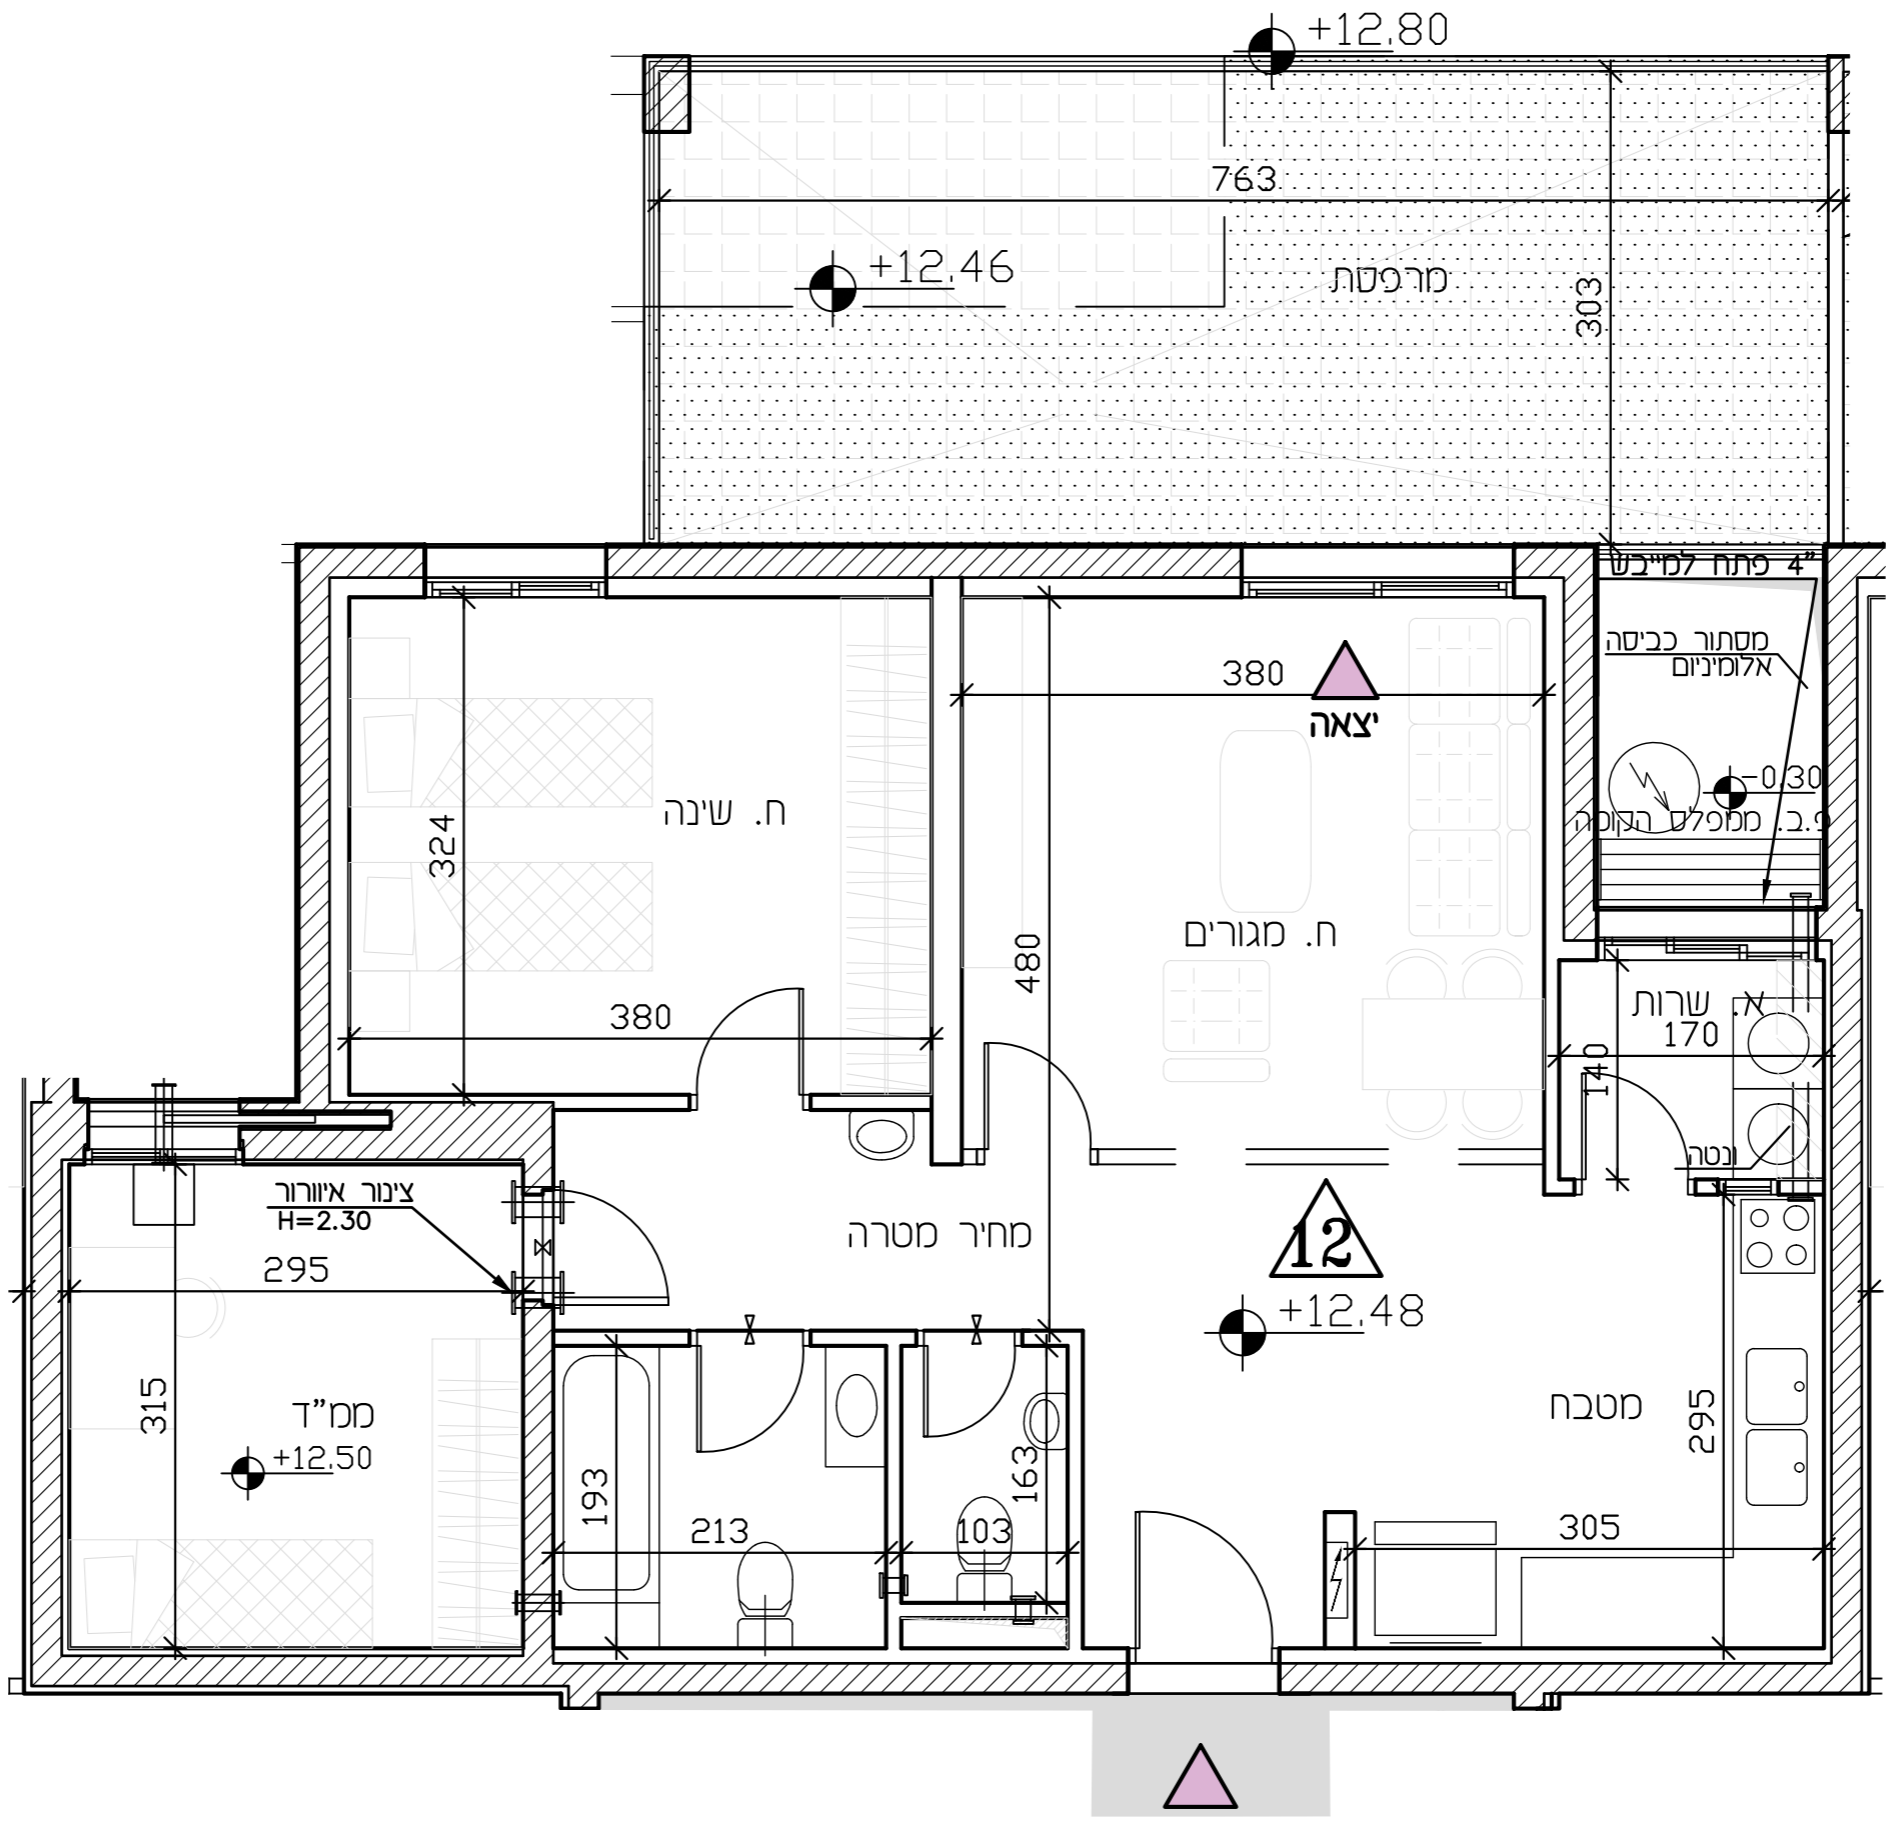

- מקרא**
- ⊞ שיני מפלס
  - ⊞ קנה קיר הדף סמוך
  - ⊞ מ.א. צ"מ 8" במ"ד
  - ⊞ ונטה 4"
  - ⊞ מערכת סינון
  - ⊞ הכנה למיזוג-אוויר
  - ⊞ הצעה למיקום מעבה מיזוג-אוויר
  - ⊞ עמוד/קיר בטון
  - ⊞ ריצוף מרפסת פרטית
  - ⊞ ארון תשומל דירתי
  - ⊞ קולט/צינור אוויר/צינור פי גשם (צמ"ג)
  - דוד מים
  - ▨ אזור משותף/הנמכת תקרה
  - (\*) דלת הגנה - לא נתנת לפרוק
  - ▲ כניסה לדירה
  - ▲ יציאה למרפסת
  - ▨ מרפסת שמש
  - ▨ ריצוף בשימט
  - ⊞ מחסן
  - ⊞ חניה
  - ⊞ גינה
- \* א' מס' בנין  
 ל' מס' דירה
- מקרא (המלצה בלבד)**
- ⊞ ארון מטבח עליון
  - ⊞ מיקום מוצע למסכות כביסה/מייבש
  - ⊞ מיקום מוצע לכריזים/תנור
  - ⊞ מיקום מוצע למקרר
  - ⊞ מטה
  - ⊞ ארון
  - ⊞ שולחן
  - ⊞ שולחן אוכל
  - ⊞ ספה
  - ⊞ שולחן קפה
  - ⊞ מזנון
  - ⊞ מתלה כביסה