



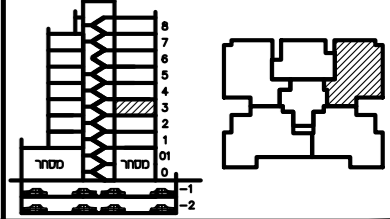


תכנית ספר

מגרש:	בנין מס':	
12	A4	
קומה:	דירה:	מס' חדרים:
3	13	4
קב"מ:	תאריך:	סחורה:
1:50	14.12.23	4

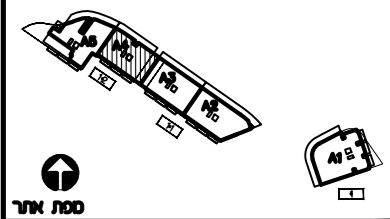

חומת החשב: _____
 חומת החשב: _____
 חומת החברה: _____
 תאריך חומת: _____

- מקרא:**
- x— הפרש מפלסים
 - ▨ הגמכת תקרה
 - ▨ שטח משותף
 - ▨ מ.א. מיזוג אויר - הכנה בלבד.
 - ▨ מרפסת מקורה.
 - ▨ מרפסת לא מקורה.
 - ▨ מערכת סינון ממ"ד ע"פ הג"א
 - ▨ הערות: ונטה + הגמכת תקרה
 - ▨ התכנית כפופה להערות בנספח המצ"ב.
 - ▨ טרם התקבל היתר בניה
 - ▨ כניסה לדירה
 - ▨ יצאה למרפסת

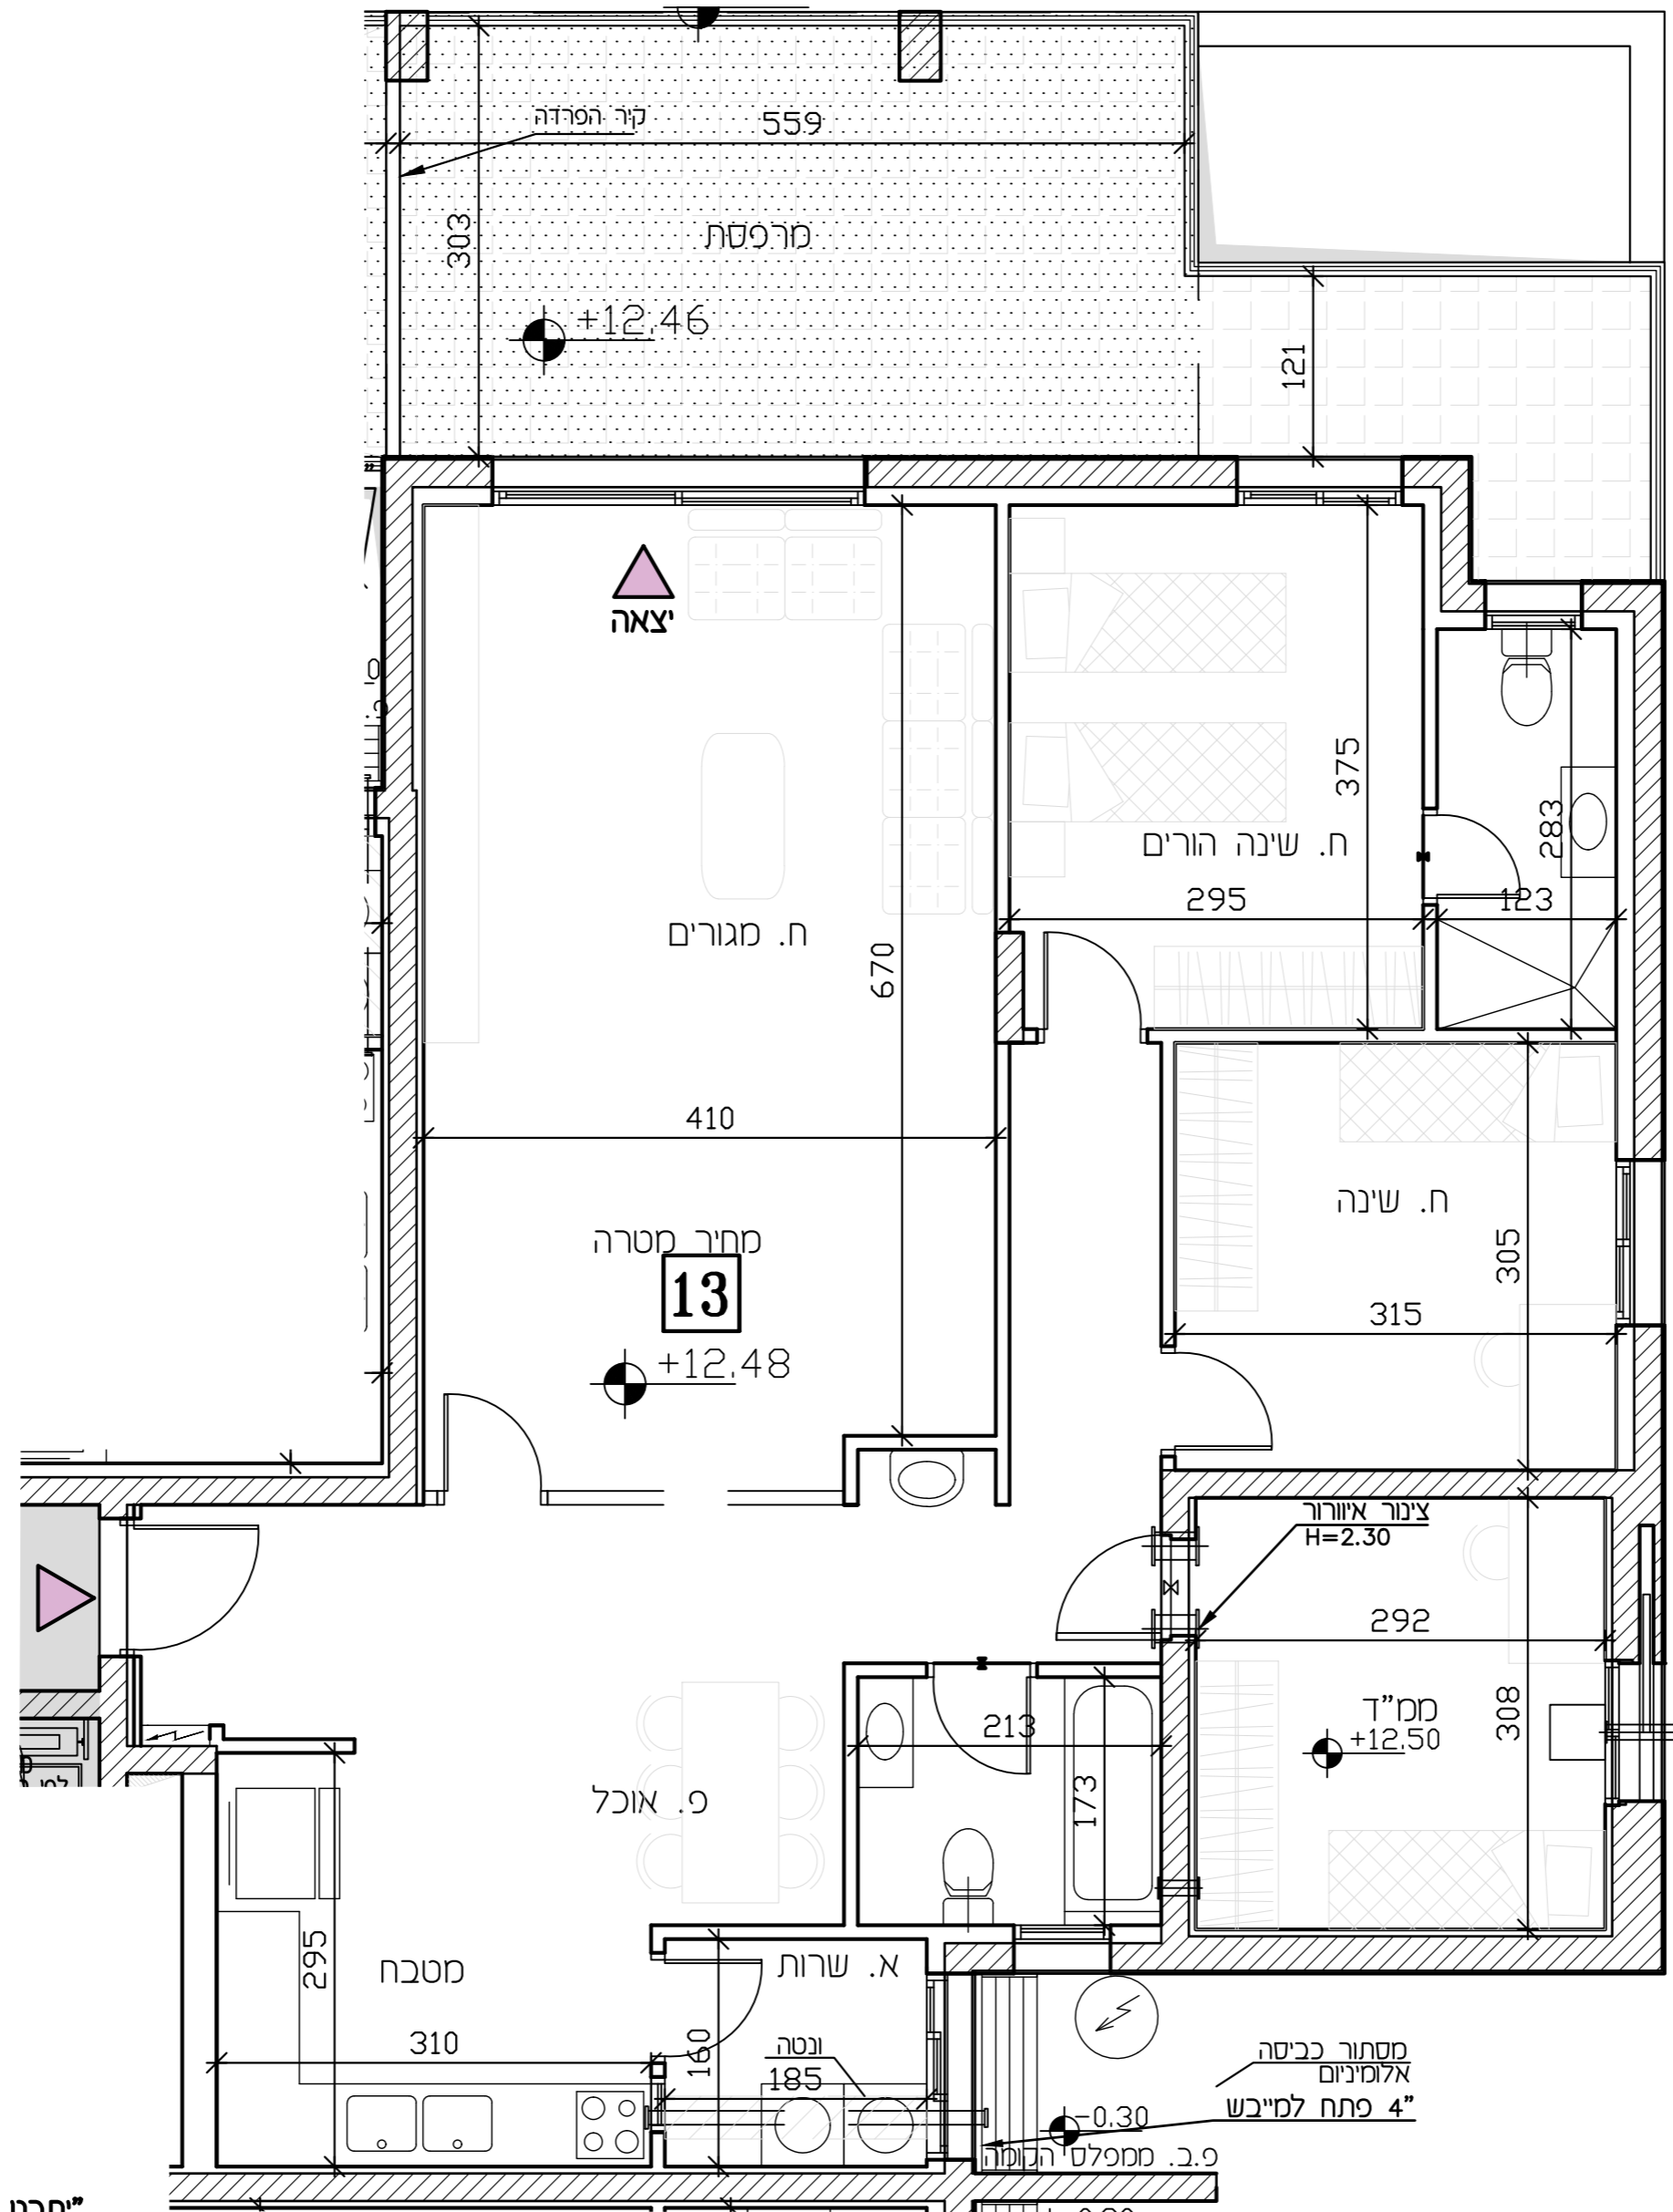

- מקרא**
- ▨ שני מפלס
 - ▨ קו הדף מסד
 - ▨ צ.א. 88" במ"ד
 - ▨ ונטה 4"
 - ▨ מערכת סינון
 - ▨ הכנה למיזוג-אויר
 - ▨ הצעה למיקום מעבה מיזוג-אויר
 - ▨ עמוד/קר בטון
 - ▨ ריצוף מרפסת פרטית
 - ▨ ארון חשמל דירתי
 - ▨ קולט/צינור אויר/צינור מי גשם (צמ"ג)
 - ▨ דוד מים
 - ▨ אזור משותף/הגמכת תקרה
 - ▨ (+) דלת הגנה - לא נתנת לפרוק
 - ▨ כניסה לדירה
 - ▨ יצאה למרפסת
 - ▨ מרפסת שמש
 - ▨ ריצוף כשימוע
 - ▨ סתון
 - ▨ תבה
 - ▨ גנה
- מקרא (המלצה בלבד)**
- ▨ ארון מטבח עליון
 - ▨ מיקום מוצע למכונת כביסה/מיכש
 - ▨ מיקום מוצע לכיריים/תנור
 - ▨ מיקום מוצע למקרר
 - ▨ מיטה
 - ▨ ארון
 - ▨ שלוחן
 - ▨ שלוחן אוכל
 - ▨ ספה
 - ▨ שלוחן קפה
 - ▨ סתון
 - ▨ מתלה כביסה

"יתכנו שינוים, בהתאם לתכנון קונסטרוקציה ואינסטלציה סופיים"