



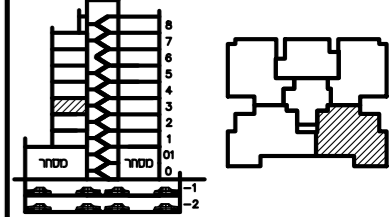


## תכנית ספר

מגרש:	12
בנין מס':	A4
קומה:	3
דירה:	14
מס' חדרים:	5
קניס:	1:50
תאריך:	14.12.23
סהודרה:	4

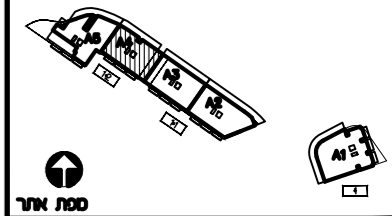

חתימת הרכש: \_\_\_\_\_  
 חתימת הרכש: \_\_\_\_\_  
 חתימת החברה: \_\_\_\_\_  
 תאריך חתימה: \_\_\_\_\_

- מקרא:**
- ✕ הפרש מפלסים
  - ▨ הנמכת תקרה
  - ▩ שטח משותף
  - ⊠ מ.א. מיזוג אויר - הכנה בלבד.
  - ▨ מרפסת מקורה.
  - ▨ מרפסת לא מקורה.
  - ⊠ מערכת סינון מ"ד ע"פ הג"א
  - ⊠ ונטה + הנמכת תקרה
- הערות:**  
 התכנית כפופה להערות בנספח המצ"ב.  
 טרם התקבל היתר בניה
- ▲ כניסה לדירה  
 ▲ יציאה למרפסת

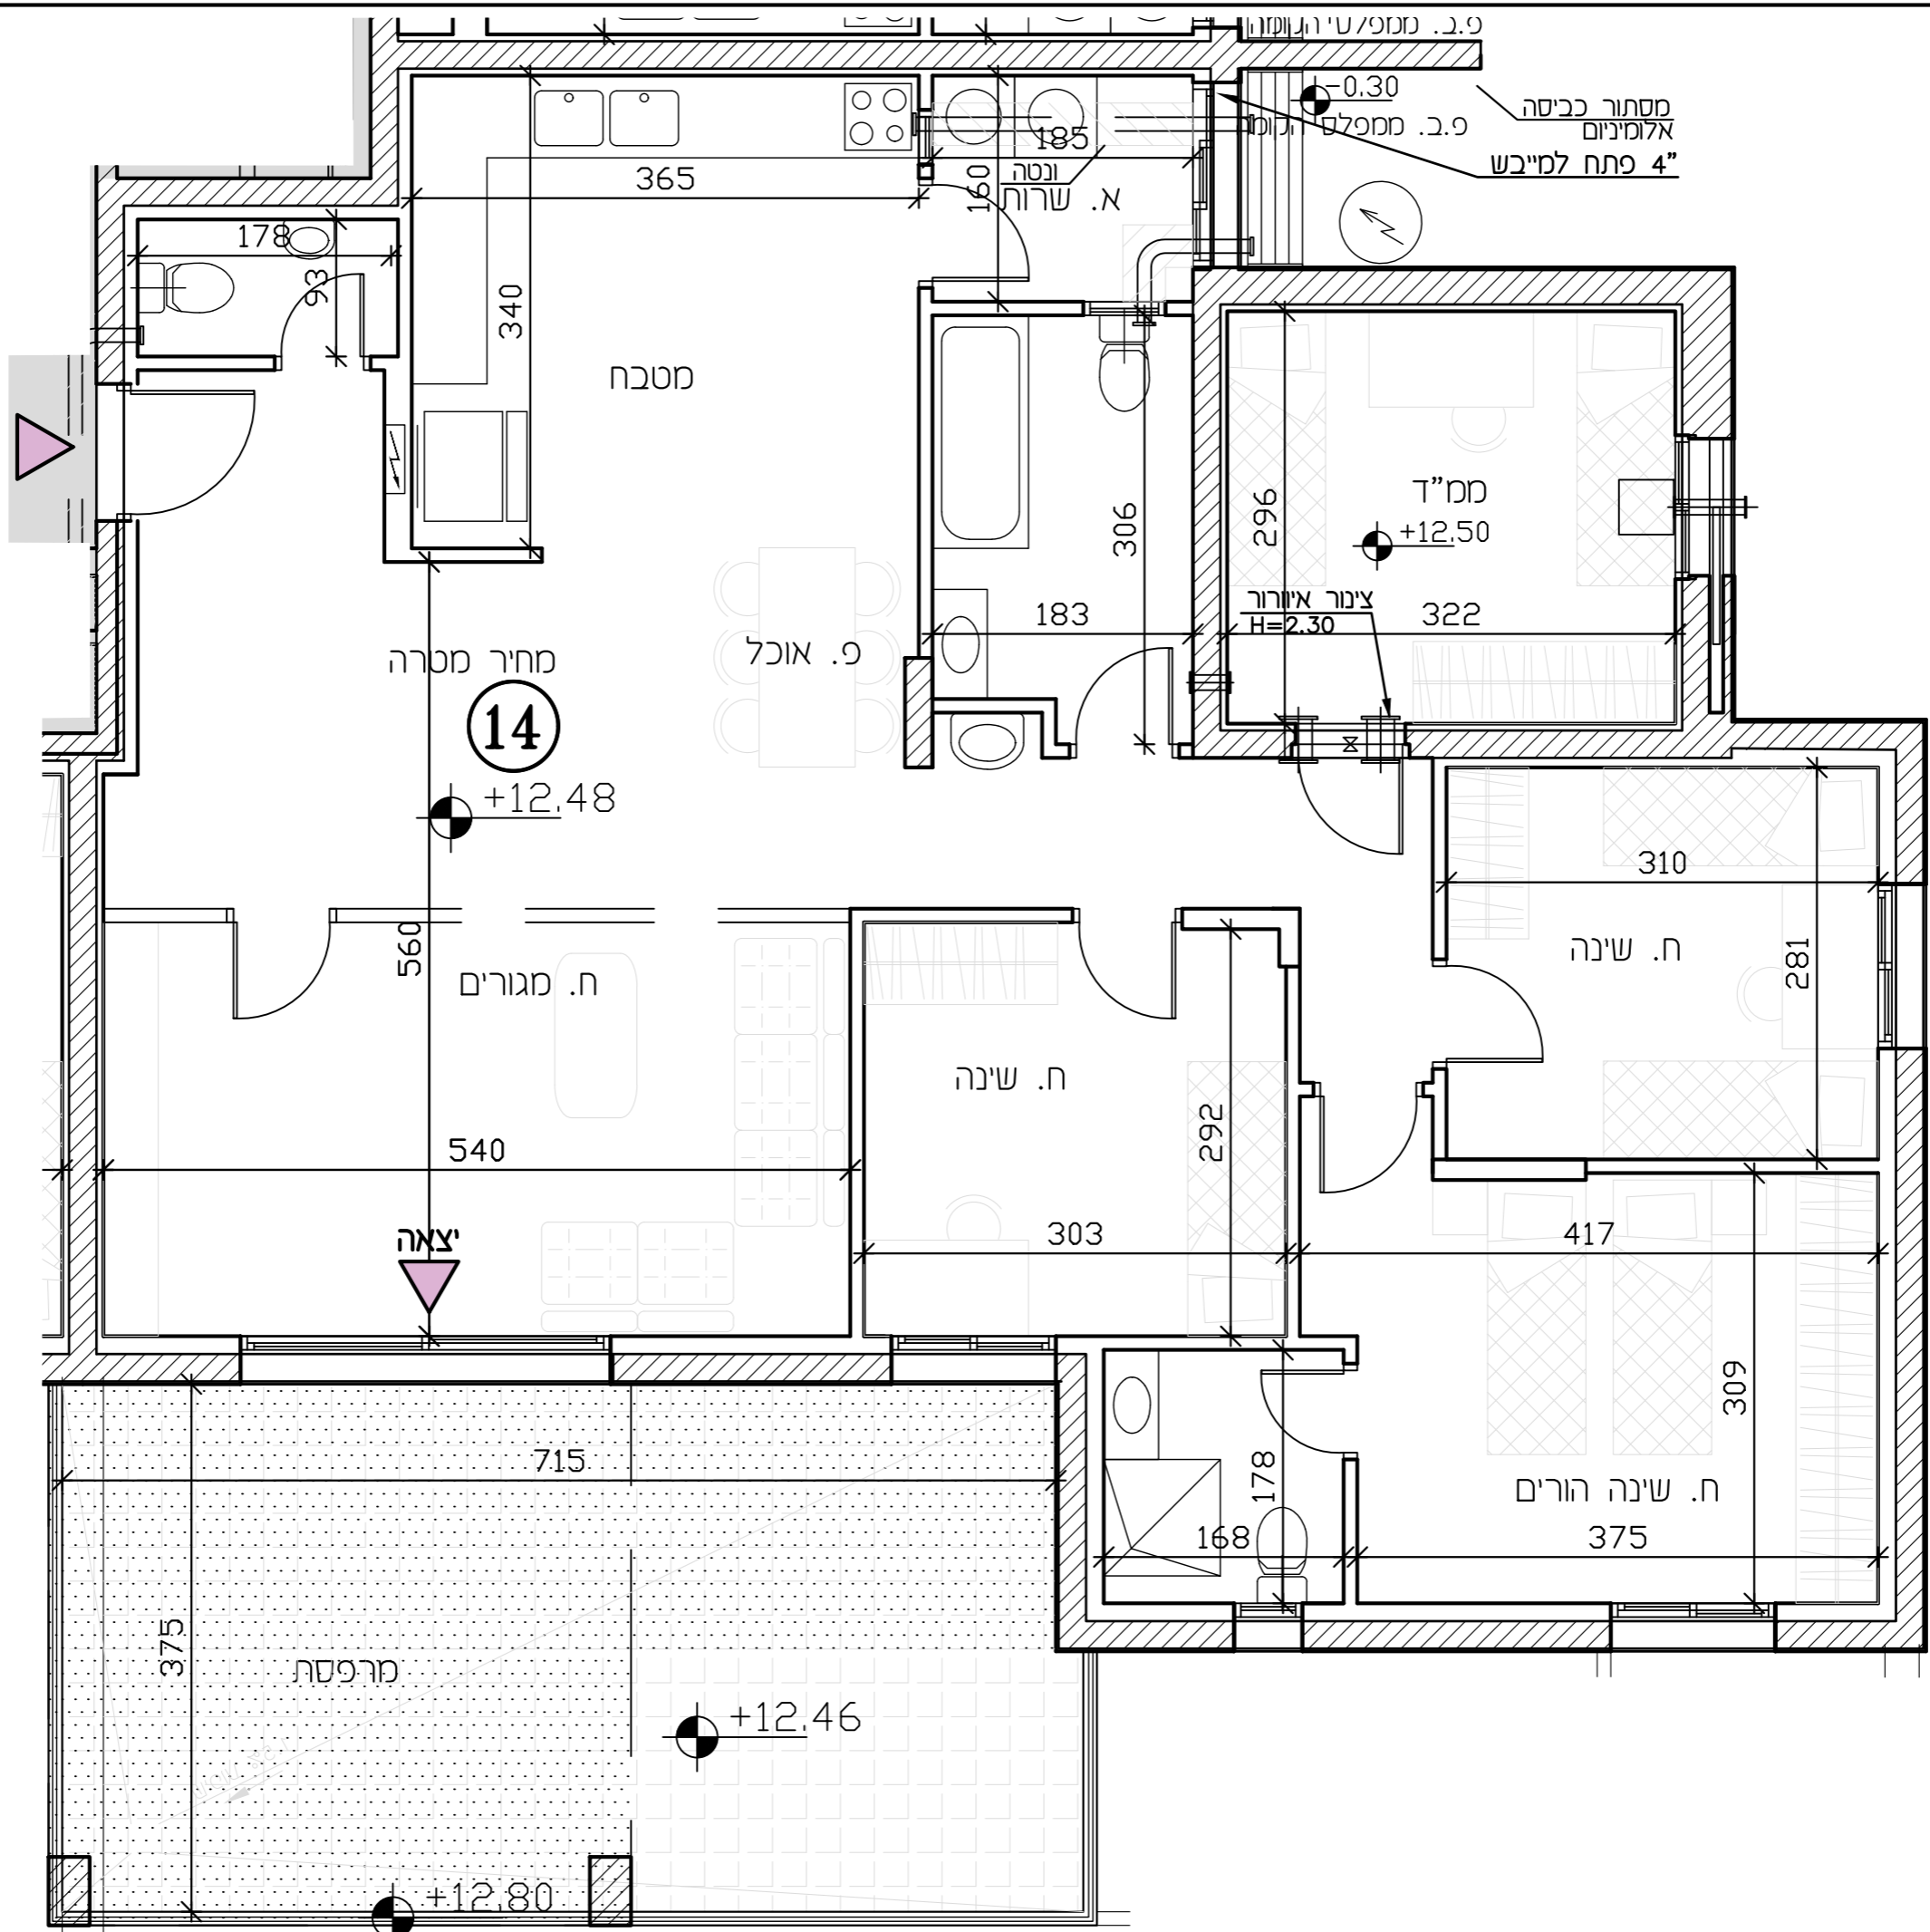

- מקרא**
- ⊠ שיני מפלס
  - ⊠ קנהג קיר הדף סגור
  - ⊠ צ.א. 8" במס"ד
  - ⊠ ונטה 4"
  - ⊠ מערכת סינון
  - ⊠ הכנה למיזוג-אויר
  - ⊠ הצעה למיקום מעבה מיזוג-אויר
  - ⊠ עמוד/קיר בטון
  - ⊠ ריצוף מרפסת פרטית
  - ⊠ ארון תשסל דירתי
  - ⊠ קולס/צינור אויר/צינור פי גשם (צמ"ג)
  - ⊠ דוד מים
  - ⊠ אזור משותף/הנמכת תקרה
  - ⊠ דלת הגנה - לא נתנת לפרוק
  - ▲ כניסה לדירה
  - ▲ יציאה למרפסת
  - ⊠ מרפסת שמש
  - ⊠ ריצוף בשימט
  - ⊠ מחסן
  - ⊠ חניה
  - ⊠ גינה

- מקרא (המלצה בלבד)**
- ⊠ ארון מטבח עליון
  - ⊠ מיקום מוצע למסכות כביסה/מי"בש
  - ⊠ מיקום מוצע לכריים/תנור
  - ⊠ מיקום מוצע למקרר
  - ⊠ מטה
  - ⊠ ארון
  - ⊠ שולחן
  - ⊠ שולחן אוכל
  - ⊠ ספה
  - ⊠ שולחן קפה
  - ⊠ מזנון
  - ⊠ מתלה כביסה