



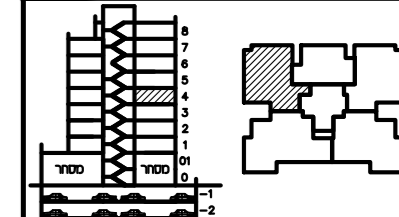


תכנית ספר

מגרש:	בנין מס':	
12	A4	
קומה:	דירה:	מס' חדרים:
4	16	4
קב"ט:	תאריך:	סה"כ חדרים:
1:50	14.12.23	4

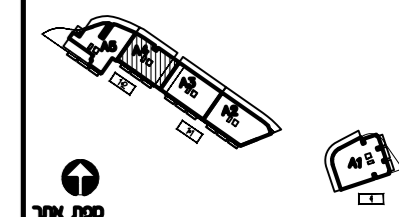

חתימת הרכש: _____
 חתימת הרכש: _____
 חתימת החברה: _____
 תאריך חתימה: _____

- מקרא:**
- x— הפרש מפלסים
 - ▨ הנמכת תקרה
 - ▨ שטח משותף
 - ▨ מ.א. מיזוג אויר - הכנה בלבד.
 - ▨ מרפסת מקורה.
 - ▨ מרפסת לא מקורה.
 - ▨ מערכת סנון ממ"ד ע"פ הג"א
 - ▨ ונטה + הנמכת תקרה
- הערות:**
- התכנית כפופה להערות בנספח המצ"ב.
 - טרם התקבל היתר בניה
 - כניסה לדירה
 - יצאה למרפסת

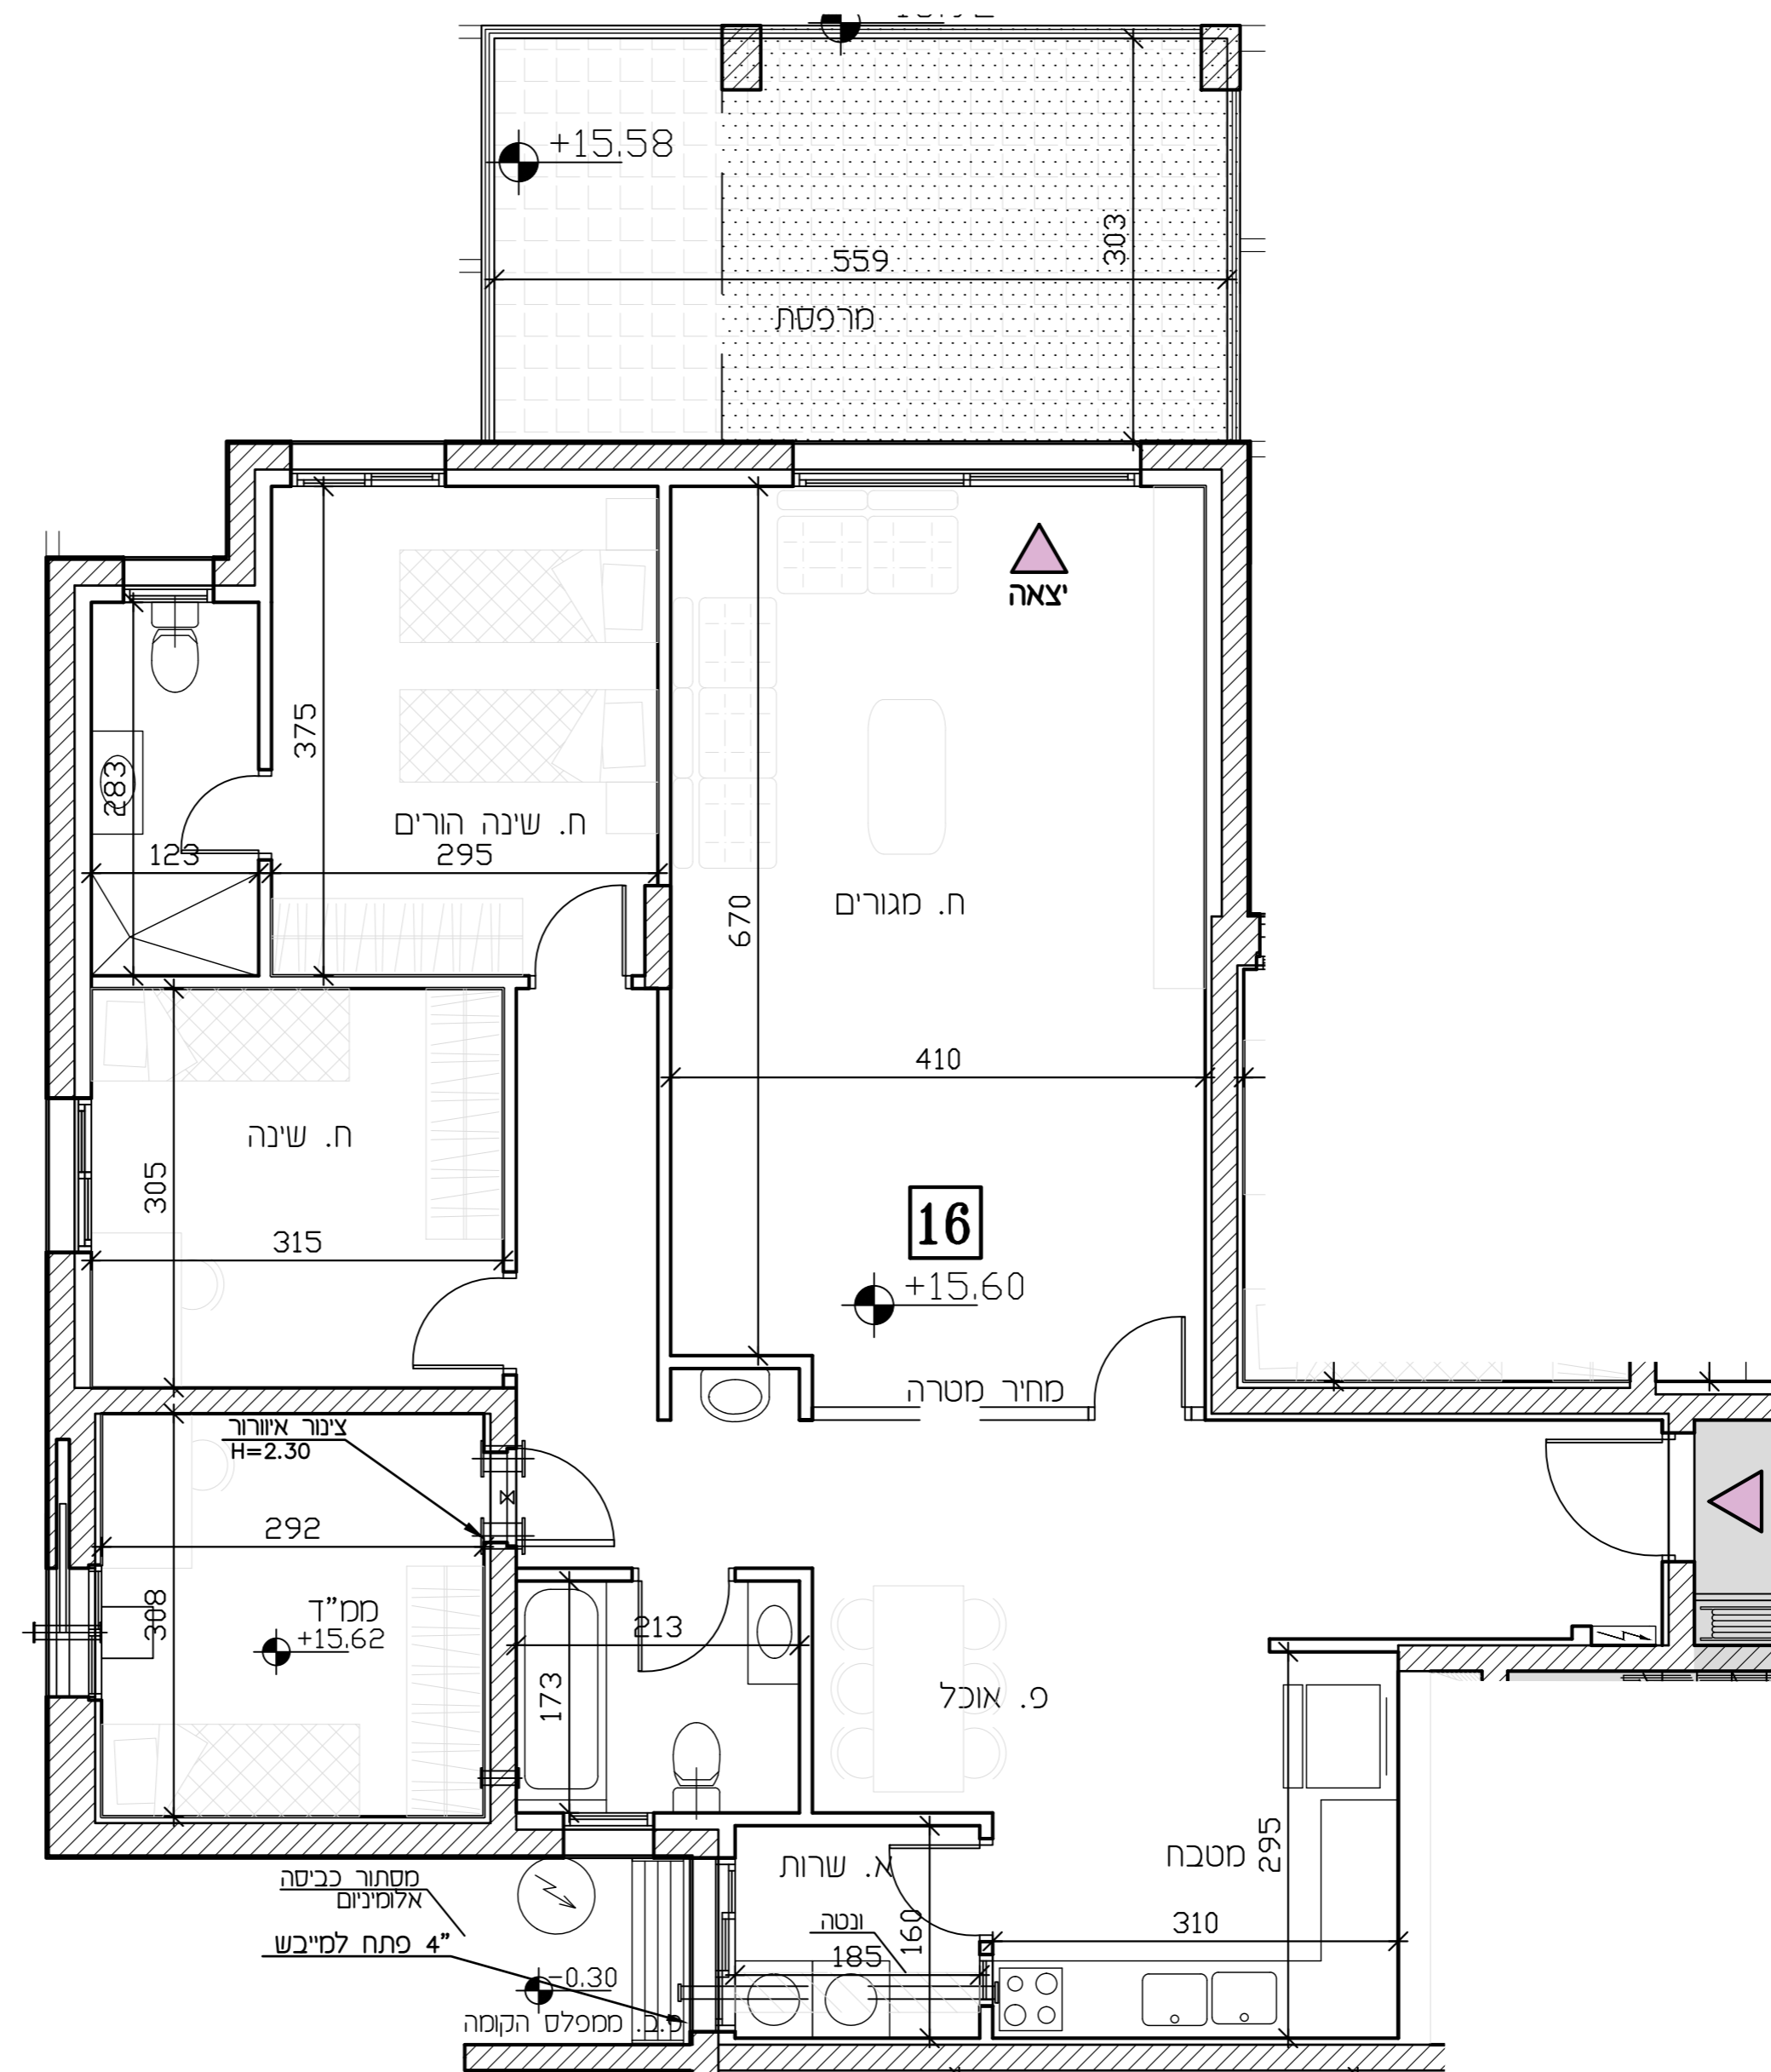

- מקרא**
- ▨ שני מפלס
 - ▨ קר הדף מסד
 - ▨ צ.א. 8" במ"ד
 - ▨ ונטה 4"
 - ▨ מערכת סנון
 - ▨ הכנה למיזוג-אויר
 - ▨ הצעה למיקום מעבה מיזוג-אויר
 - ▨ עמוד/קר בטון
 - ▨ ריצוף מרפסת פרטית
 - ▨ ארון חשמל דירתי
 - ▨ קולטן/צינור אויר/צינור מי גשם (צמ"ג)
 - דוד סים
 - ▨ אזור משותף/הנמכת תקרה
 - ▨ דלת הגנה - לא נתנת לפרוק
 - ▨ כניסה לדירה
 - ▨ יצאה למרפסת
 - ▨ מרפסת שמש
 - ▨ ריצוף כשימוע
 - סתם
 - תבה
 - גנה

- מקרא (המלצה בלבד)**
- ▨ ארון מטבח עליון
 - ▨ מיקום מוצע למכונת כביסה/מיכש
 - ▨ מיקום מוצע לכיריים/תנור
 - ▨ מיקום מוצע למקרר
 - ▨ מסה
 - ▨ ארון
 - ▨ שלוח
 - ▨ שלוח אוכל
 - ▨ ספה
 - ▨ שלוח קפה
 - ▨ מזנון
 - ▨ מתלה כביסה