
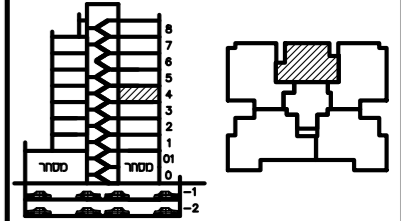



תכנית ספר

| | | |
|--------|-----------|------------|
| מגרש: | בנין מס': | |
| 12 | A4 | |
| קומה: | דירה: | מס' חדרים: |
| 4 | 17 | 3 |
| קניס': | תאריך: | סהדורה: |
| 1:50 | 14.12.23 | 4 |

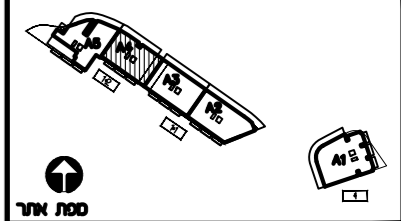

חתימת הרכש: _____
 חתימת הרכש: _____
 חתימת החברה: _____
 תאריך חתימה: _____

- מקרא:**
- ✕ הפרש מפלסים
 - ▨ הנמכת תקרה
 - ▩ שטח משותף
 - ⊞ מ.א. מיזוג אויר - הכנה בלבד.
 - ▨ מרפסת מקורה.
 - ▨ מרפסת לא מקורה.
 - ⊞ מערכת סינון מ"ד ע"פ הג"א
 - ⊞ ונטה + הנמכת תקרה
- הערות:**
 התכנית כפופה להערות בנספח המצ"ב.
 טרם התקבל היתר בניה
- ▲ כניסה לדירה
 ▲ יציאה למרפסת

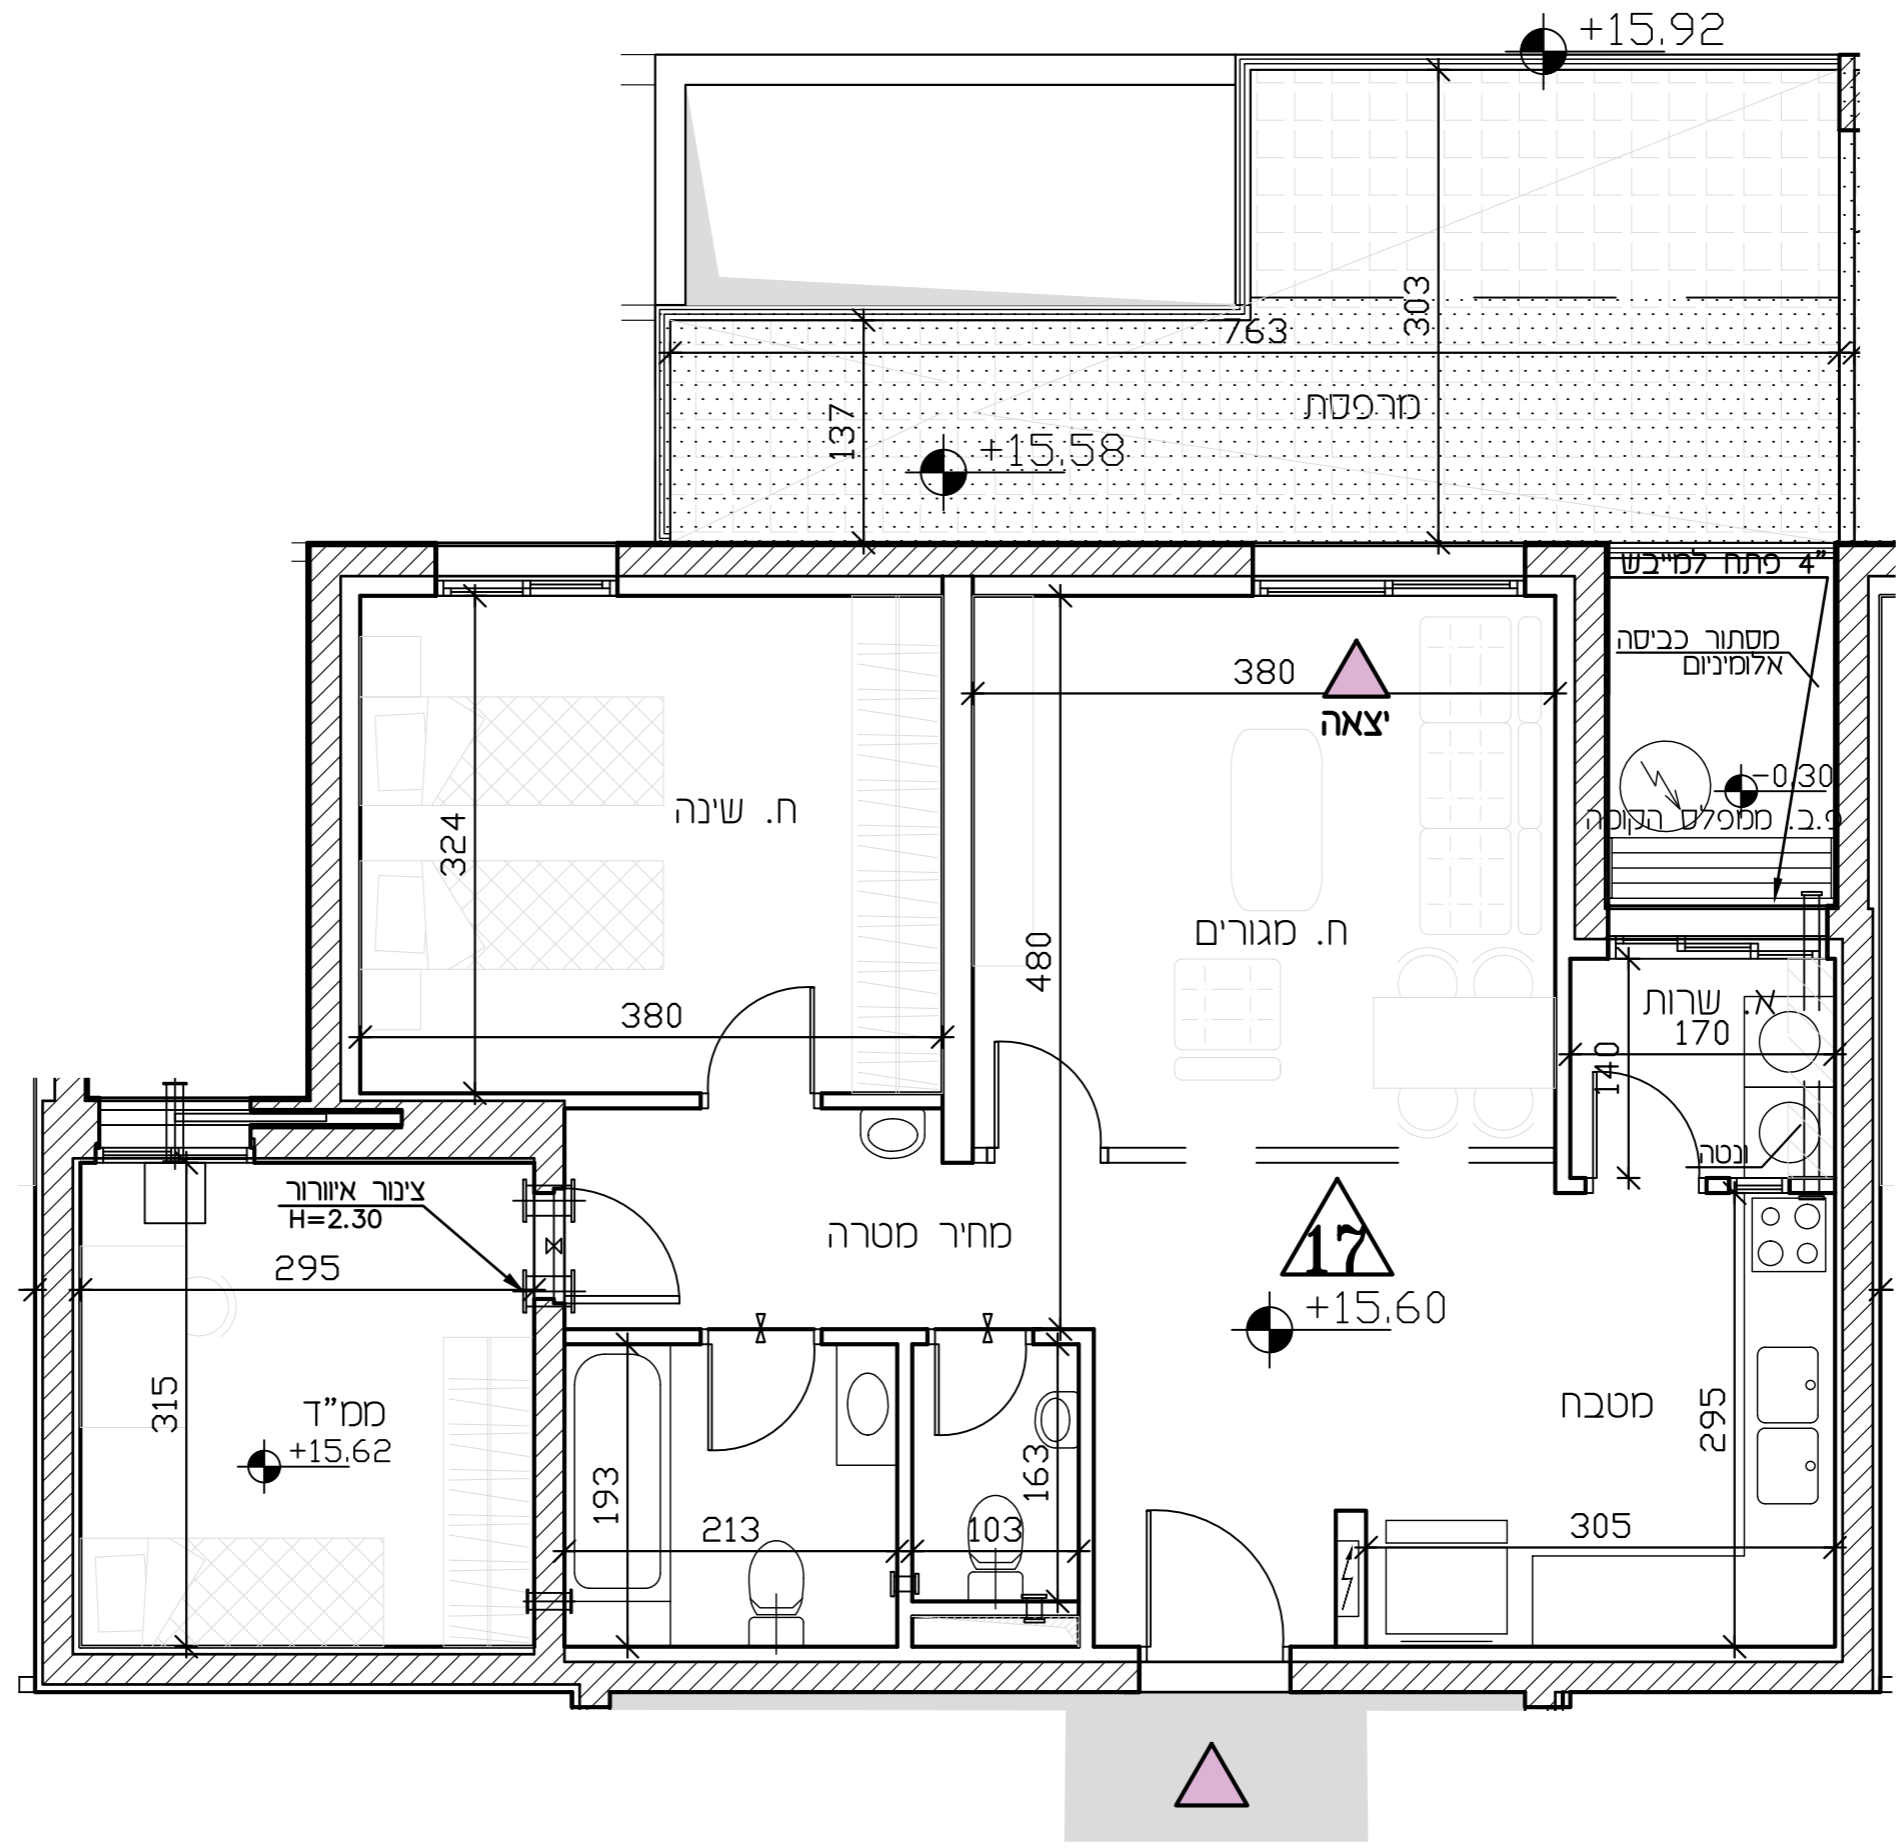

- מקרא**
- ⊞ שיני מפלס
 - ⊞ קנה קיר הדף סגור
 - ⊞ א.צ. 8" במס"ד
 - ⊞ ונטה 4"
 - ⊞ מערכת סינון
 - ⊞ הכנה למיזוג-אויר
 - ⊞ הצעה למיקום מעבה מיזוג-אויר
 - ⊞ עמוד/קיר בטון
 - ⊞ ריצוף מרפסת פרטית
 - ⊞ ארון תשטל דירתי
 - ⊞ קולט/צינור אויר/צינור פי גשם (צמ"ג)
 - דוד מים
 - ▨ אזור משותף/הנמכת תקרה
 - (*) דלת הגנה - לא נתנת לפרוק
 - ▲ כניסה לדירה
 - ▲ יציאה למרפסת
 - ▨ מרפסת שטח
 - ▨ ריצוף בשיטת
 - ⊞ מחסן
 - ⊞ חניה
 - ⊞ גינה

- מקרא (המלצה בלבד)**
- ⊞ ארון מטבח עליון
 - ⊞ מיקום מוצע למסכות כביסה/מייבש
 - ⊞ מיקום מוצע לכריים/תנור
 - ⊞ מיקום מוצע למקרר
 - ⊞ מטה
 - ⊞ ארון
 - ⊞ שולחן
 - ⊞ שולחן אוכל
 - ⊞ ספה
 - ⊞ שולחן קפה
 - ⊞ מזנון
 - ⊞ מתלה כביסה