



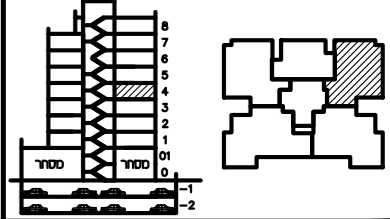


## תכנית ספר

מגרש:	בנין מס':	
12	A4	
קומה:	דירה:	מס' חדרים:
4	18	4
קב"מ:	תאריך:	סדורה:
1:50	14.12.23	4

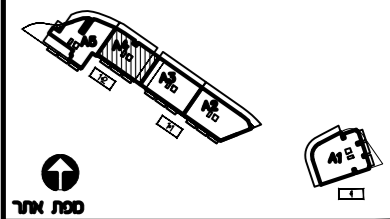

חומת הרמש: \_\_\_\_\_  
 חומת הרמש: \_\_\_\_\_  
 חומת החברה: \_\_\_\_\_  
 תאריך חומה: \_\_\_\_\_

- מקרא:**
- x— הפרש מפלסים
  - ▨ הנמכת תקרה
  - ▨ שטח משותף
  - ▨ מ.א. מיזוג אויר - הכנה בלבד.
  - ▨ מרפסת מקורה.
  - ▨ מרפסת לא מקורה.
  - ▨ מערכת סינון מ"מ ע"פ הג"א
  - ▨ ונטה + הנמכת תקרה
  - הערות:**
  - התכנית כפופה להערות בנספח המצ"ב.
  - טרם התקבל היתר בניה
  - כניסה לדירה
  - יצאה למרפסת

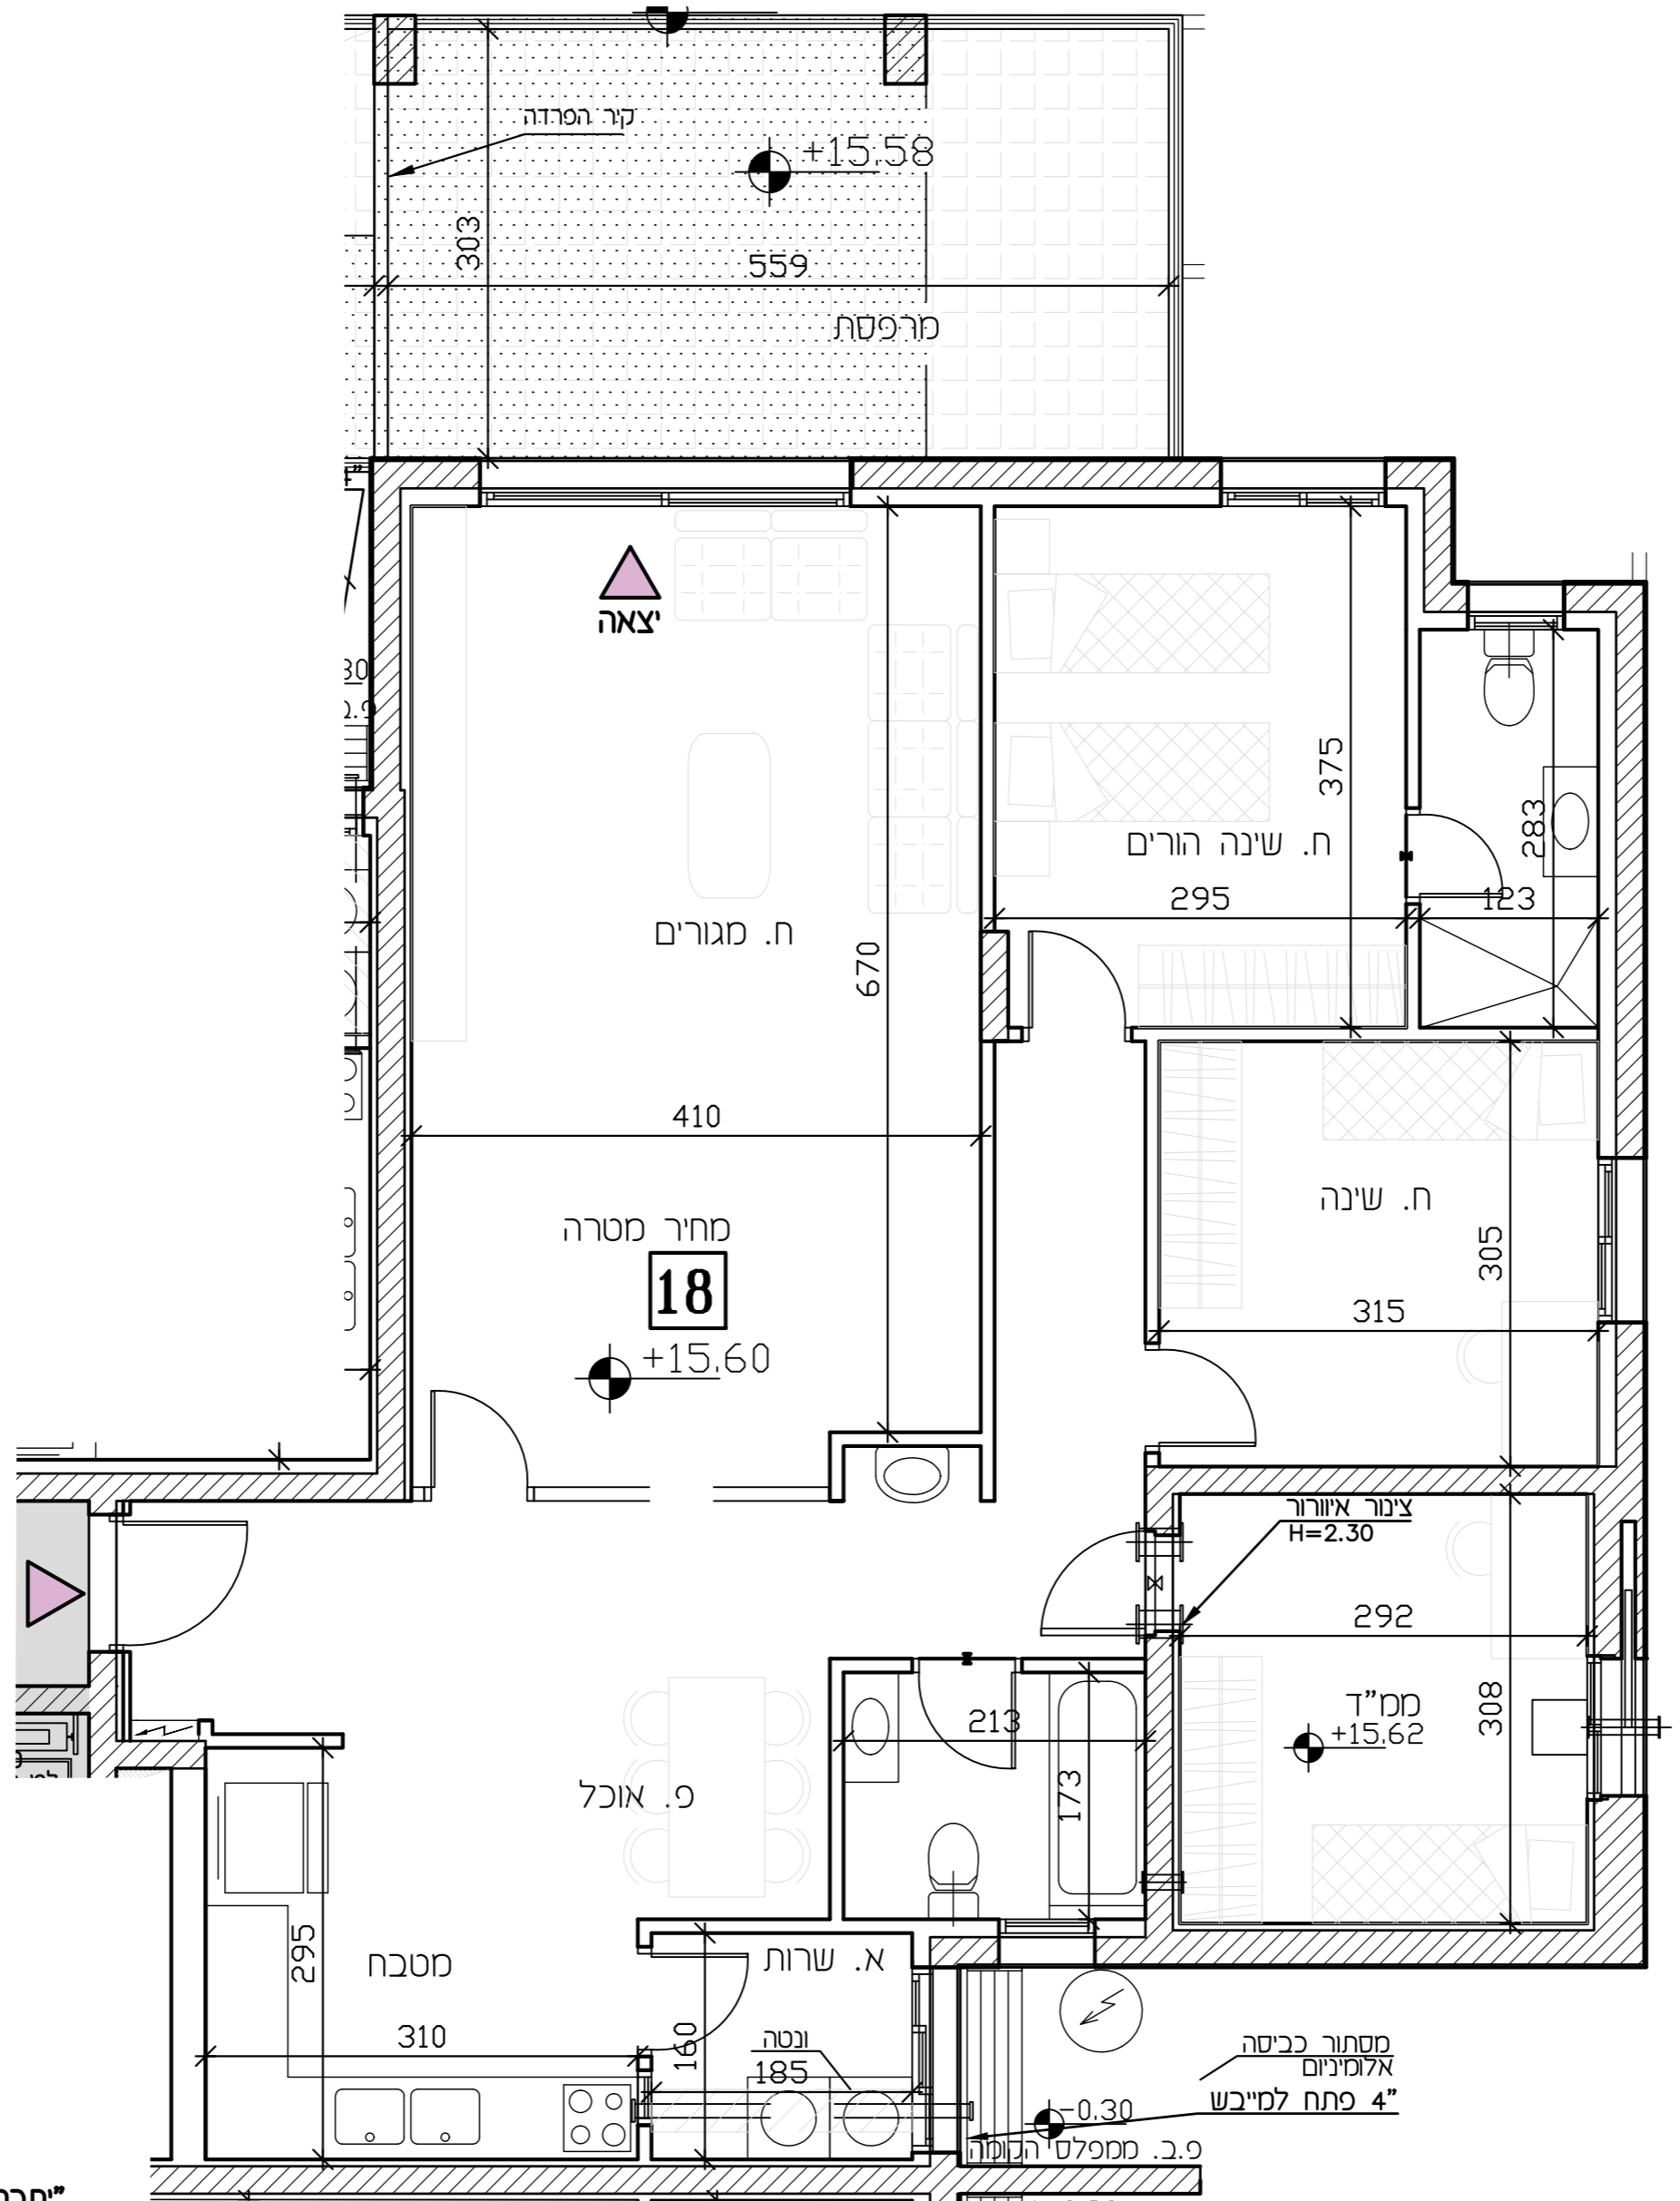

### מקרא

- ▨ שני מפלס
- ▨ קו הדין מסד
- ▨ צ.א. 88 במ"ד
- ▨ ונטה 4"
- ▨ מערכת סינון
- ▨ הכנה למיזוג-אויר
- ▨ הצעה למיקום מעבה מיזוג-אויר
- ▨ עמוד/קר בטון
- ▨ ריצוף מרפסת פרטית
- ▨ ארון חשמל דירתי
- ▨ קולט/צינור אויר/צינור מי גשם (צמ"ג)
- דוד מים
- ▨ אזור משותף/הנמכת תקרה
- ▨ (+) דלת הגנה - לא נתנת לפרוק
- ▨ כניסה לדירה
- ▨ יצאה למרפסת
- ▨ מרפסת שמש
- ▨ ריצוף כשימוע
- סממן
- ▨ תבה
- ▨ גנה

\*  
 א סמ' בנן  
 ע סמ' זדה

### מקרא (המלצה בלבד)

- ▨ ארון מטבח עליון
- ▨ מיקום מוצע למכונת כביסה/מיכש
- ▨ מיקום מוצע לכיריים/תנור
- ▨ מיקום מוצע למקרר
- ▨ מיטה
- ▨ ארון
- ▨ שלוחן
- ▨ שלוחן אוכל
- ▨ ספה
- ▨ שלוחן קפה
- ▨ מזנון
- ▨ מתלה כביסה