



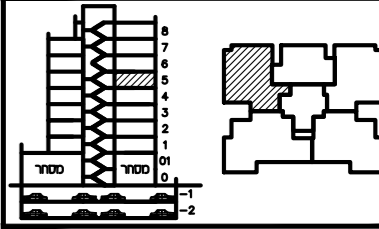


תכנית ספר

מגרש:	בנין מס':	
12	A4	
קומה:	דירה:	מס' חדרים:
5	21	4
קב"ט:	תאריך:	סחורה:
1:50	14.12.23	4

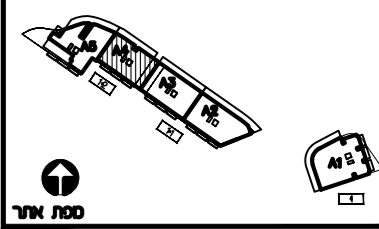

חתימת הרכש: _____
 חתימת הרכש: _____
 חתימת החברה: _____
 תאריך חתימה: _____

מקרא:
 הפרש מפלסים
 הנמכת תקרה
 שטח משותף
 מ.א. מיזוג אויר - הכנה בלבד.
 מרפסת מקורה.
 מרפסת לא מקורה.
 מערכת סנון ממ"ד ע"פ הג"א
 ונטה + הנמכת תקרה
הערות:
 התכנית כפופה להערות בנספח המצ"ב.
 טרם התקבל היתר בניה
 כניסה לדירה
 יציאה למרפסת

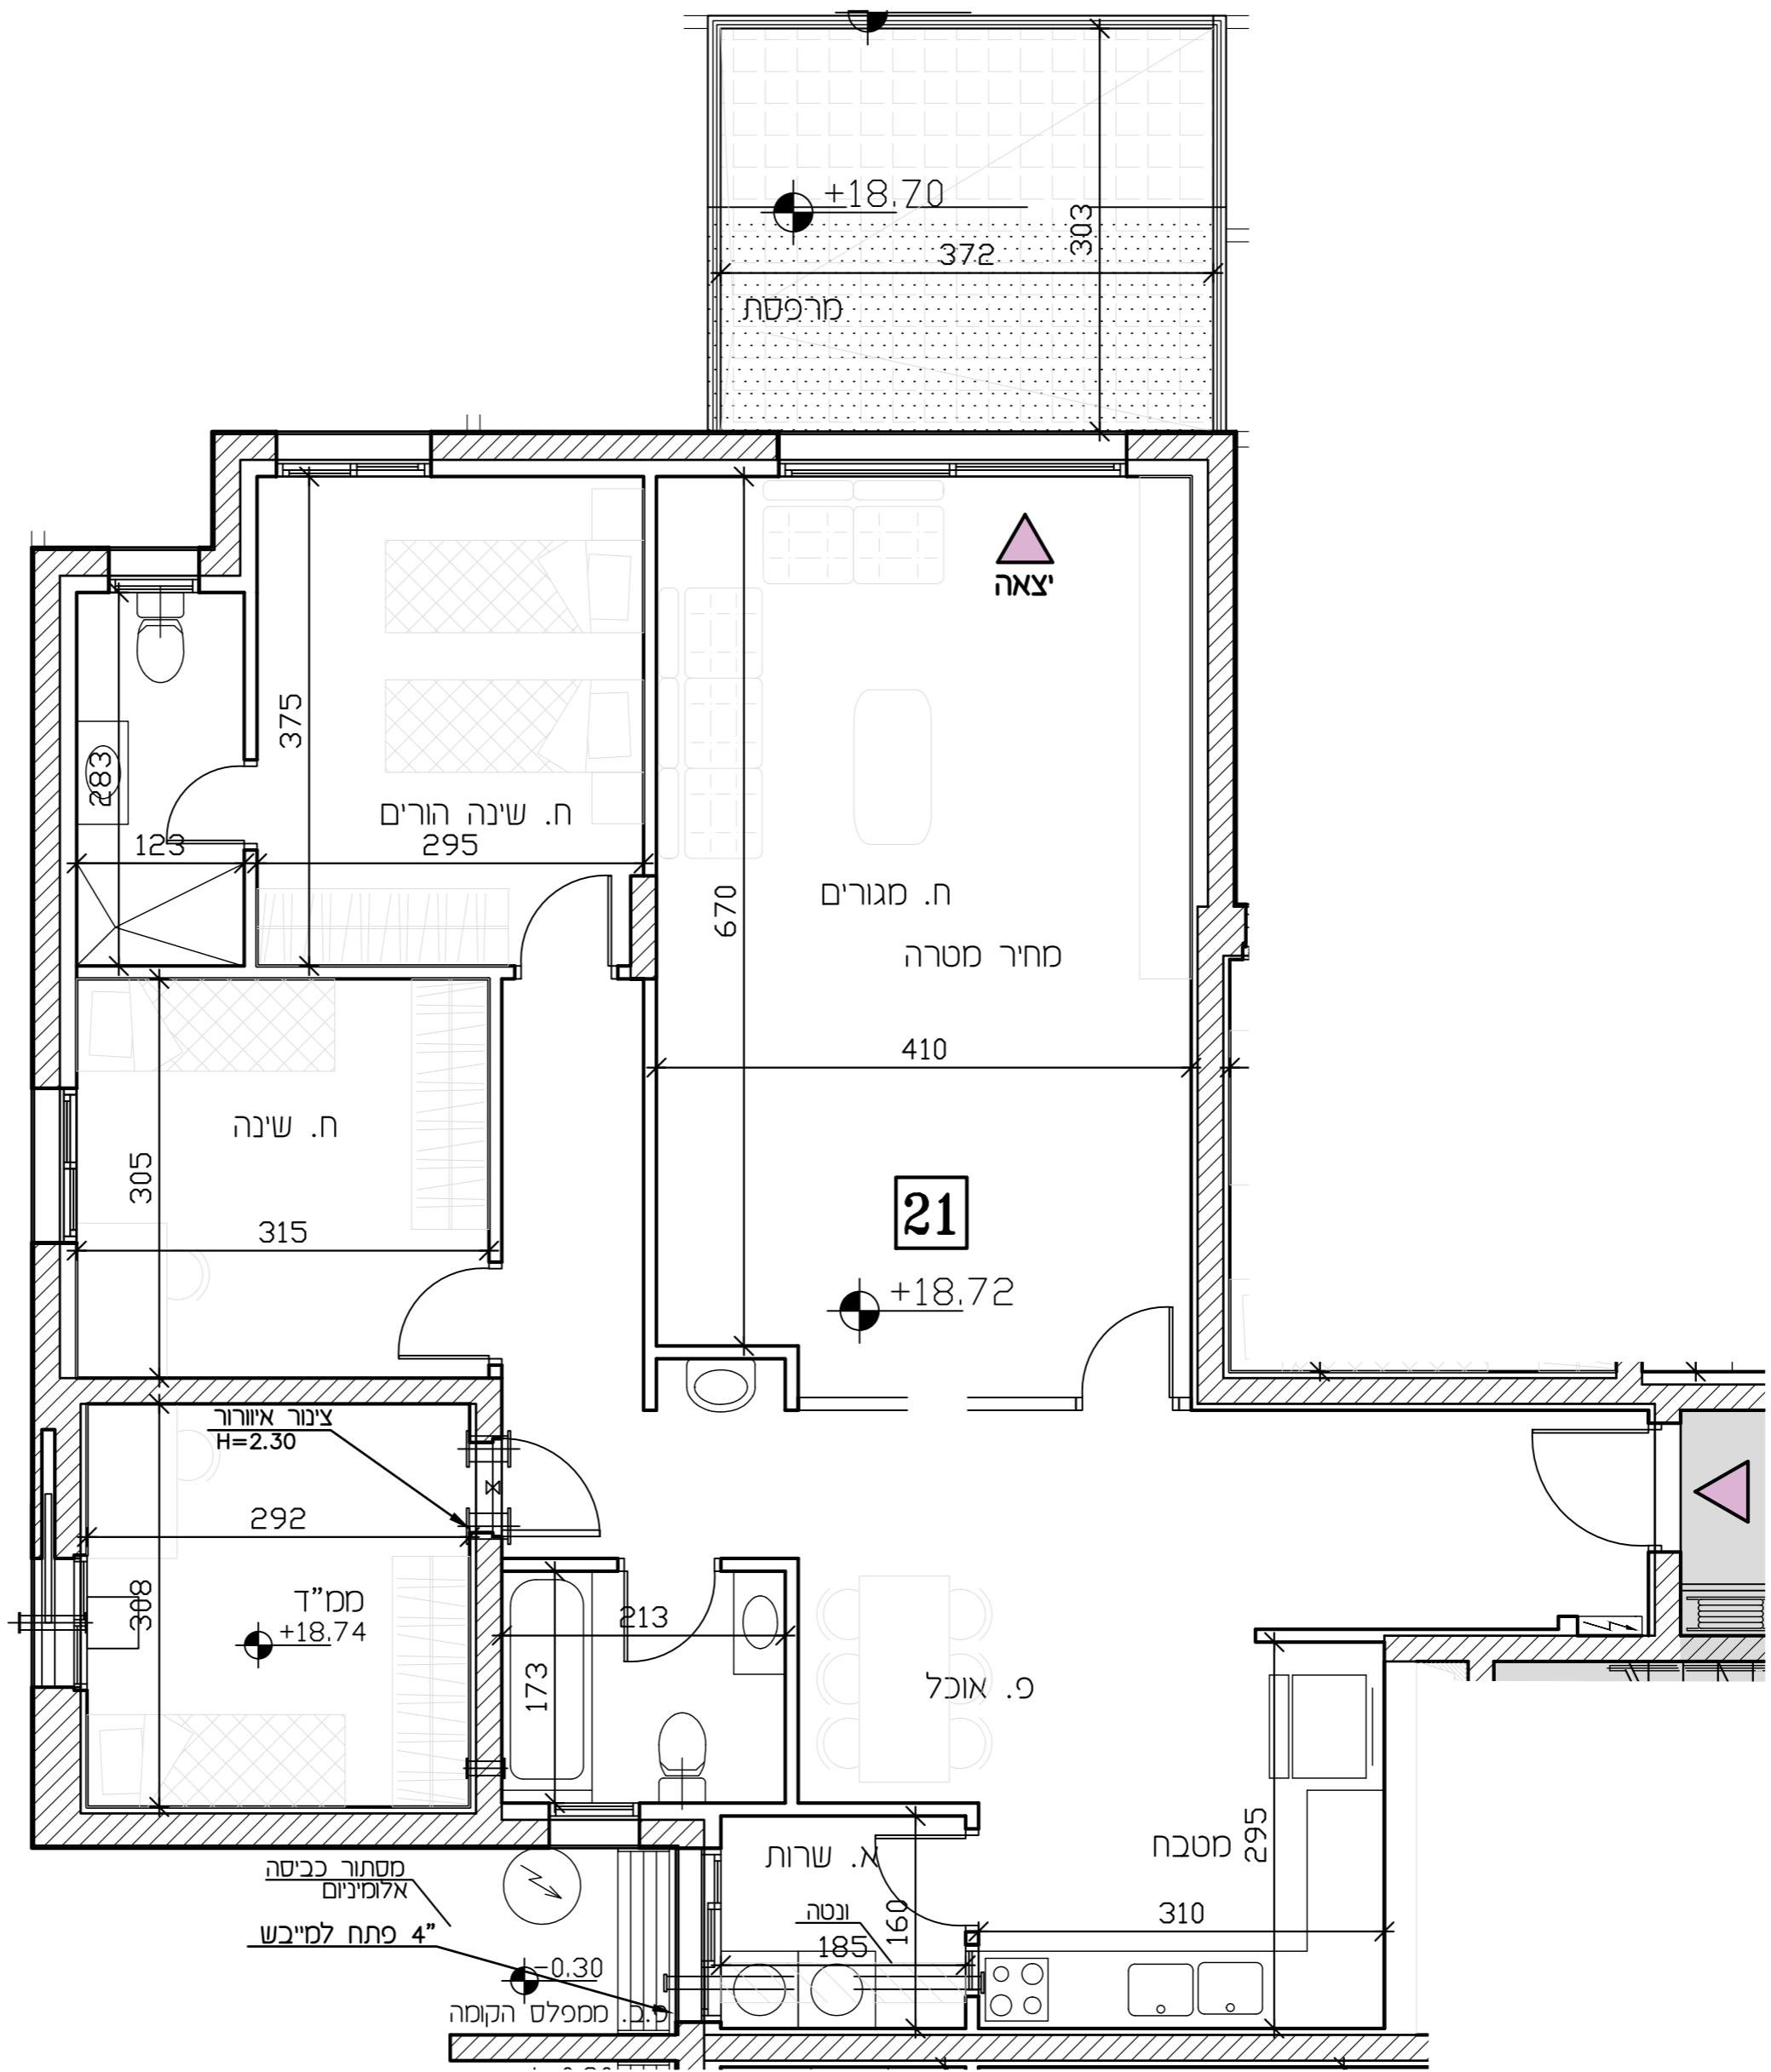

מקרא

- שני מפלס
- קהל קר הדי מסד
- צ.א. 88" במ"ד
- ונטה 4"
- מערכת סנון
- הכנה למיזוג-אויר
- הצעה למיקום מעבה מיזוג-אויר
- עמוד/קר בטון
- ריצוף מרפסת פרטית
- ארון חשמל דירתי
- קולט/צינור אויר/צינור מי גשם (צמ"ג)
- זוד סים
- אזור משותף/הנמכת תקרה
- (*) דלת הגנה - לא נחנת לפרוק
- כניסה לדירה
- יציאה למרפסת
- מרפסת שמש
- ריצוף כשימוע
- סנטון
- תבה
- גנה

מקרא (המלצה בלבד)

- ארון מטבח עליון
- מיקום מוצע למכונת כביסה/מיכש
- מיקום מוצע לכיריים/תנור
- מיקום מוצע למקרר
- מטבח
- ארון
- שולחן
- שולחן אוכל
- ספה
- שולחן קפה
- סנטון
- מתלה כביסה