
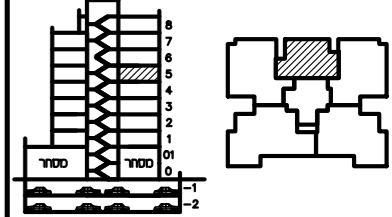



תכנית ספר

מגרש:	בנין מס':	
12	A4	
קומה:	דירה:	מס' חדרים:
5	22	3
קניס:	תאריך:	מהדורה:
1:50	14.12.23	4

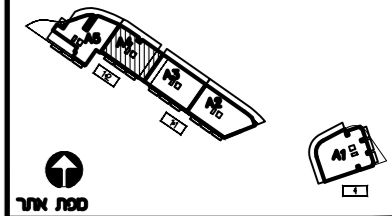

חתימת הרכש: _____
 חתימת הרכש: _____
 חתימת החברה: _____
 תאריך חתימה: _____

- מקרא:**
- ✕ הפרש מפלסים
 - ▨ הנמכת תקרה
 - ▩ שטח משותף
 - ⊠ מ.א. מיזוג אויר - הכנה בלבד.
 - ▨ מרפסת מקורה.
 - ▨ מרפסת לא מקורה.
 - ⊠ מערכת סינון מ"ד ע"פ הג"א
 - ⊠ ונטה + הנמכת תקרה
- הערות:**
- התכנית כפופה להערות בנספח המצ"ב.
 טרם התקבל היתר בניה
- ▲ כניסה לדירה
 - ▲ יצאה למרפסת

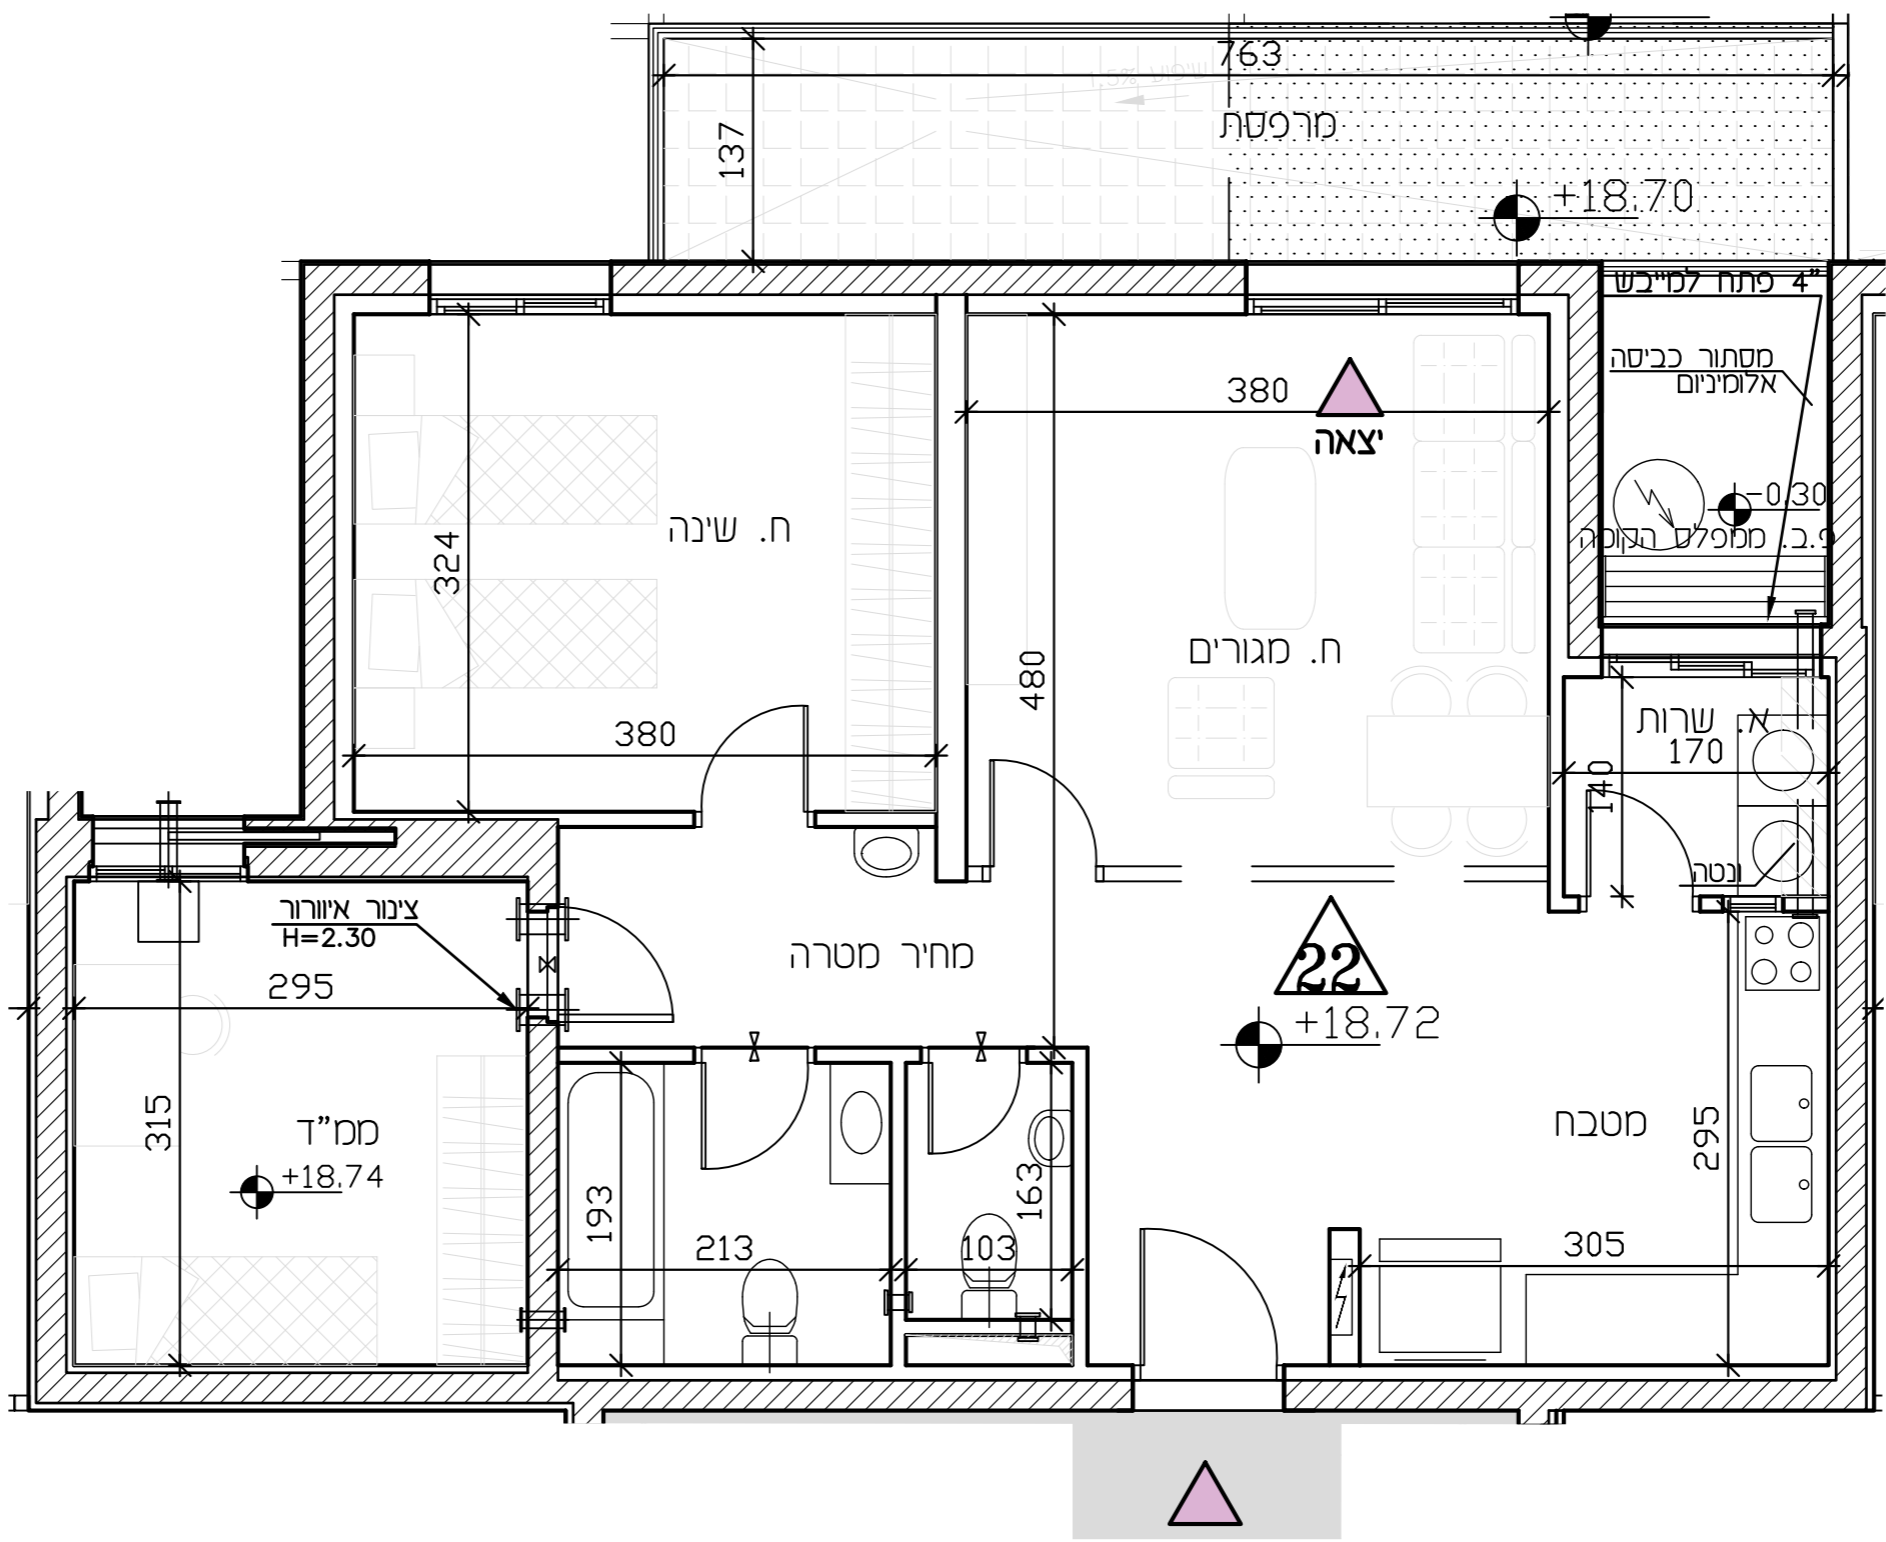

- מקרא**
- ⊠ שיני מפלס
 - ⊠ קנה קיר הדף מסד
 - ⊠ מ.א. צ.א. 8" במס"ד
 - ⊠ ונטה 4"
 - ⊠ מערכת סינון
 - ⊠ הכנה למיזוג-אויר
 - ⊠ הצעה למיקום מעבה מיזוג-אויר
 - ⊠ עמוד/קיר בטון
 - ⊠ ריצוף מרפסת פרטית
 - ⊠ ארון תשכול דירתי
 - ⊠ קולט/צינור אויר/צינור פי גשם (צמ"ג)
 - דוד מים
 - ⊠ אזור משותף/הנמכת תקרה
 - ⊠ דלת הגנה - לא נתנת לפרוק
 - ▲ כניסה לדירה
 - ▲ יצאה למרפסת
 - ⊠ מרפסת שטח
 - ⊠ ריצוף בשימט
 - ⊠ מחסן
 - ⊠ חניה
 - ⊠ גינה
- * א.מ.ס. בנין
 ל.מ.ס. דירה
- מקרא (המלצה בלבד)**
- ⊠ ארון מסכה עליון
 - ⊠ מיקום מוצע למסכות כביסה/מייבש
 - ⊠ מיקום מוצע לכריזים/תנור
 - ⊠ מיקום מוצע למקרר
 - ⊠ מטה
 - ⊠ ארון
 - ⊠ שולחן
 - ⊠ שולחן אוכל
 - ⊠ ספה
 - ⊠ שולחן קפה
 - ⊠ מזנון
 - ⊠ מתלה כביסה