
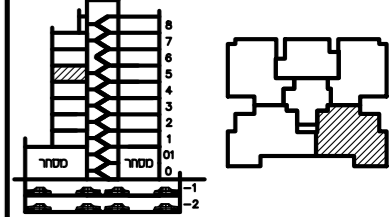



תכנית ספר

מגרש:	בנין מס':	
12	A4	
קומה:	דירה:	מס' חדרים:
5	24	5
קניס:	תאריך:	סהדורה:
1:50	14.12.23	4

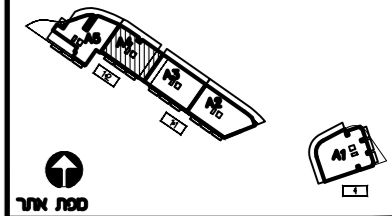

חתימת הרכש: _____
 חתימת הרכש: _____
 חתימת החברה: _____
 תאריך חתימה: _____

- מקרא:**
- × הפרש מפלסים
 - הנמכת תקרה
 - שטח משותף
 - מ.א. מיוזג אויר - הכנה בלבד.
 - מרפסת מקורה.
 - מרפסת לא מקורה.
 - מערכת סינון מ"ד ע"פ הג"א
 - ונטה + הנמכת תקרה
- הערות:**
 התכנית כפופה להערות בנספח המצ"ב.
 טרם התקבל היתר בניה
- ▲ כניסה לדירה
 ▲ יציאה למרפסת

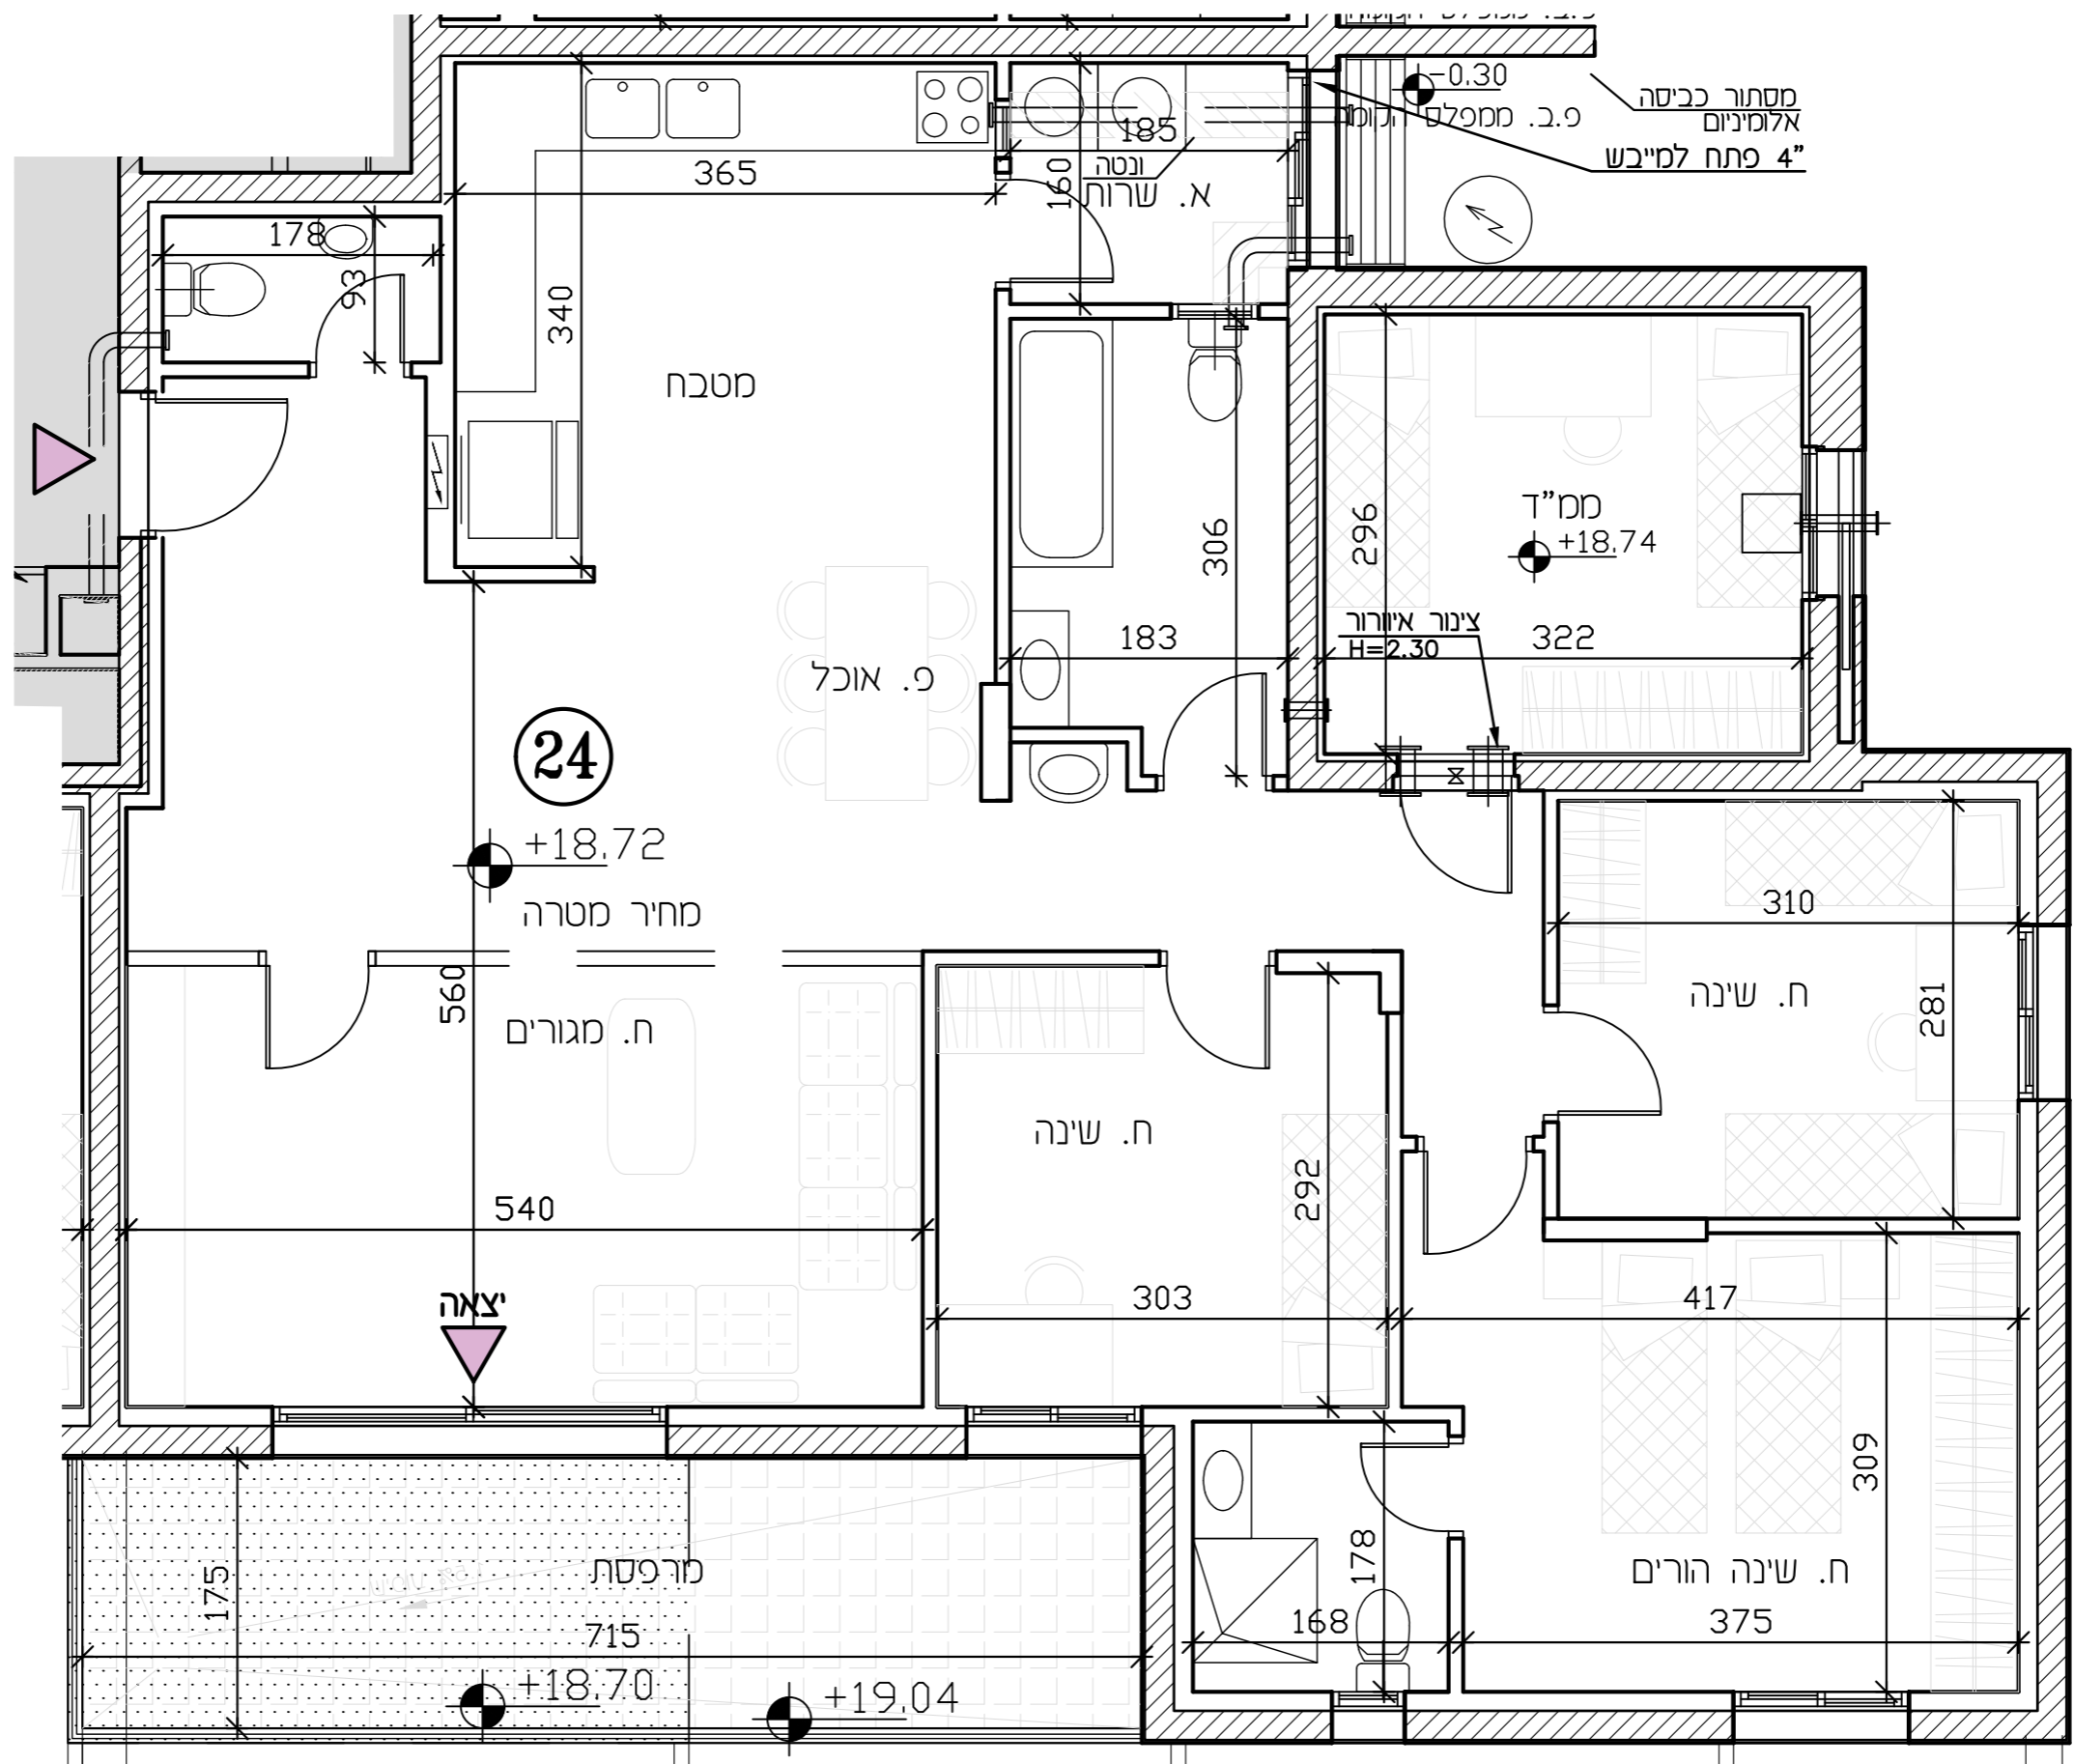

- מקרא**
- שיני מפלס
 - קנהג קיר הדין מסד
 - צ.א. 8" במס"ד
 - ונטה 4"
 - מערכת סינון
 - הכנה למיוזג-אויר
 - הצעה למיקום מעבה מיוזג-אויר
 - עמוד/קיר בטון
 - ריצוף מרפסת פרטית
 - ארון תשסל דירתי
 - קולטן/צינור אויר/צינור פי גשם (צמ"ג)
 - דוד מים
 - אזור משותף/הנמכת תקרה
 - (*דלת הגנה - לא נתנת לפרוק)
 - כניסה לדירה
 - יציאה למרפסת
 - מרפסת שמש
 - ריצוף בשימט
 - מחסן
 - חניה
 - גינה
- מקרא (המלצה בלבד)**
- ארון מטבח עליון
 - מיקום מוצע למסכות כביסה/מייבש
 - מיקום מוצע לכריזים/תנור
 - מיקום מוצע למקרר
 - מטה
 - ארון
 - שולחן
 - שולחן אוכל
 - ספה
 - שולחן קפה
 - מזנון
 - מתלה כביסה