



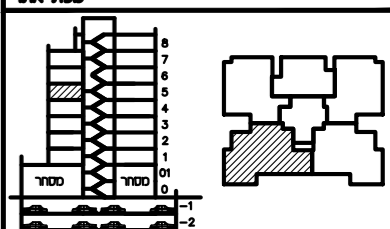


תכנית ספר

מגרש:	בנין מס':	
12	A4	
קומה:	דירה:	מס' חדרים:
5	25	6
קב"ס:	תאריך:	מחזור:
1:50	14.12.23	4

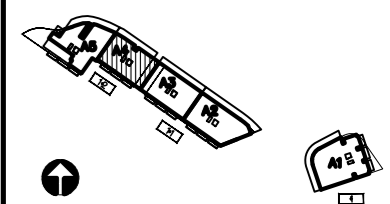

חומת הרחש: _____
 חומת הרחש: _____
 חומת החברה: _____
 תאריך חומת: _____

- מקרא:**
- הפרש מפלסים
 - הנמכת תקרה
 - שטח משותף
 - מ.א. מיזוג אויר - הכנה בלבד.
 - מרפסת מקורה.
 - מרפסת לא מקורה.
 - מערכת סינון מ"ד ע"פ הג"א
 - ונטה + הנמכת תקרה
- הערות:**
- התכנית כפופה להערות בנספח המצ"ב.
 טרם התקבל היתר בניה
 כניסה לדירה
 יציאה למרפסת

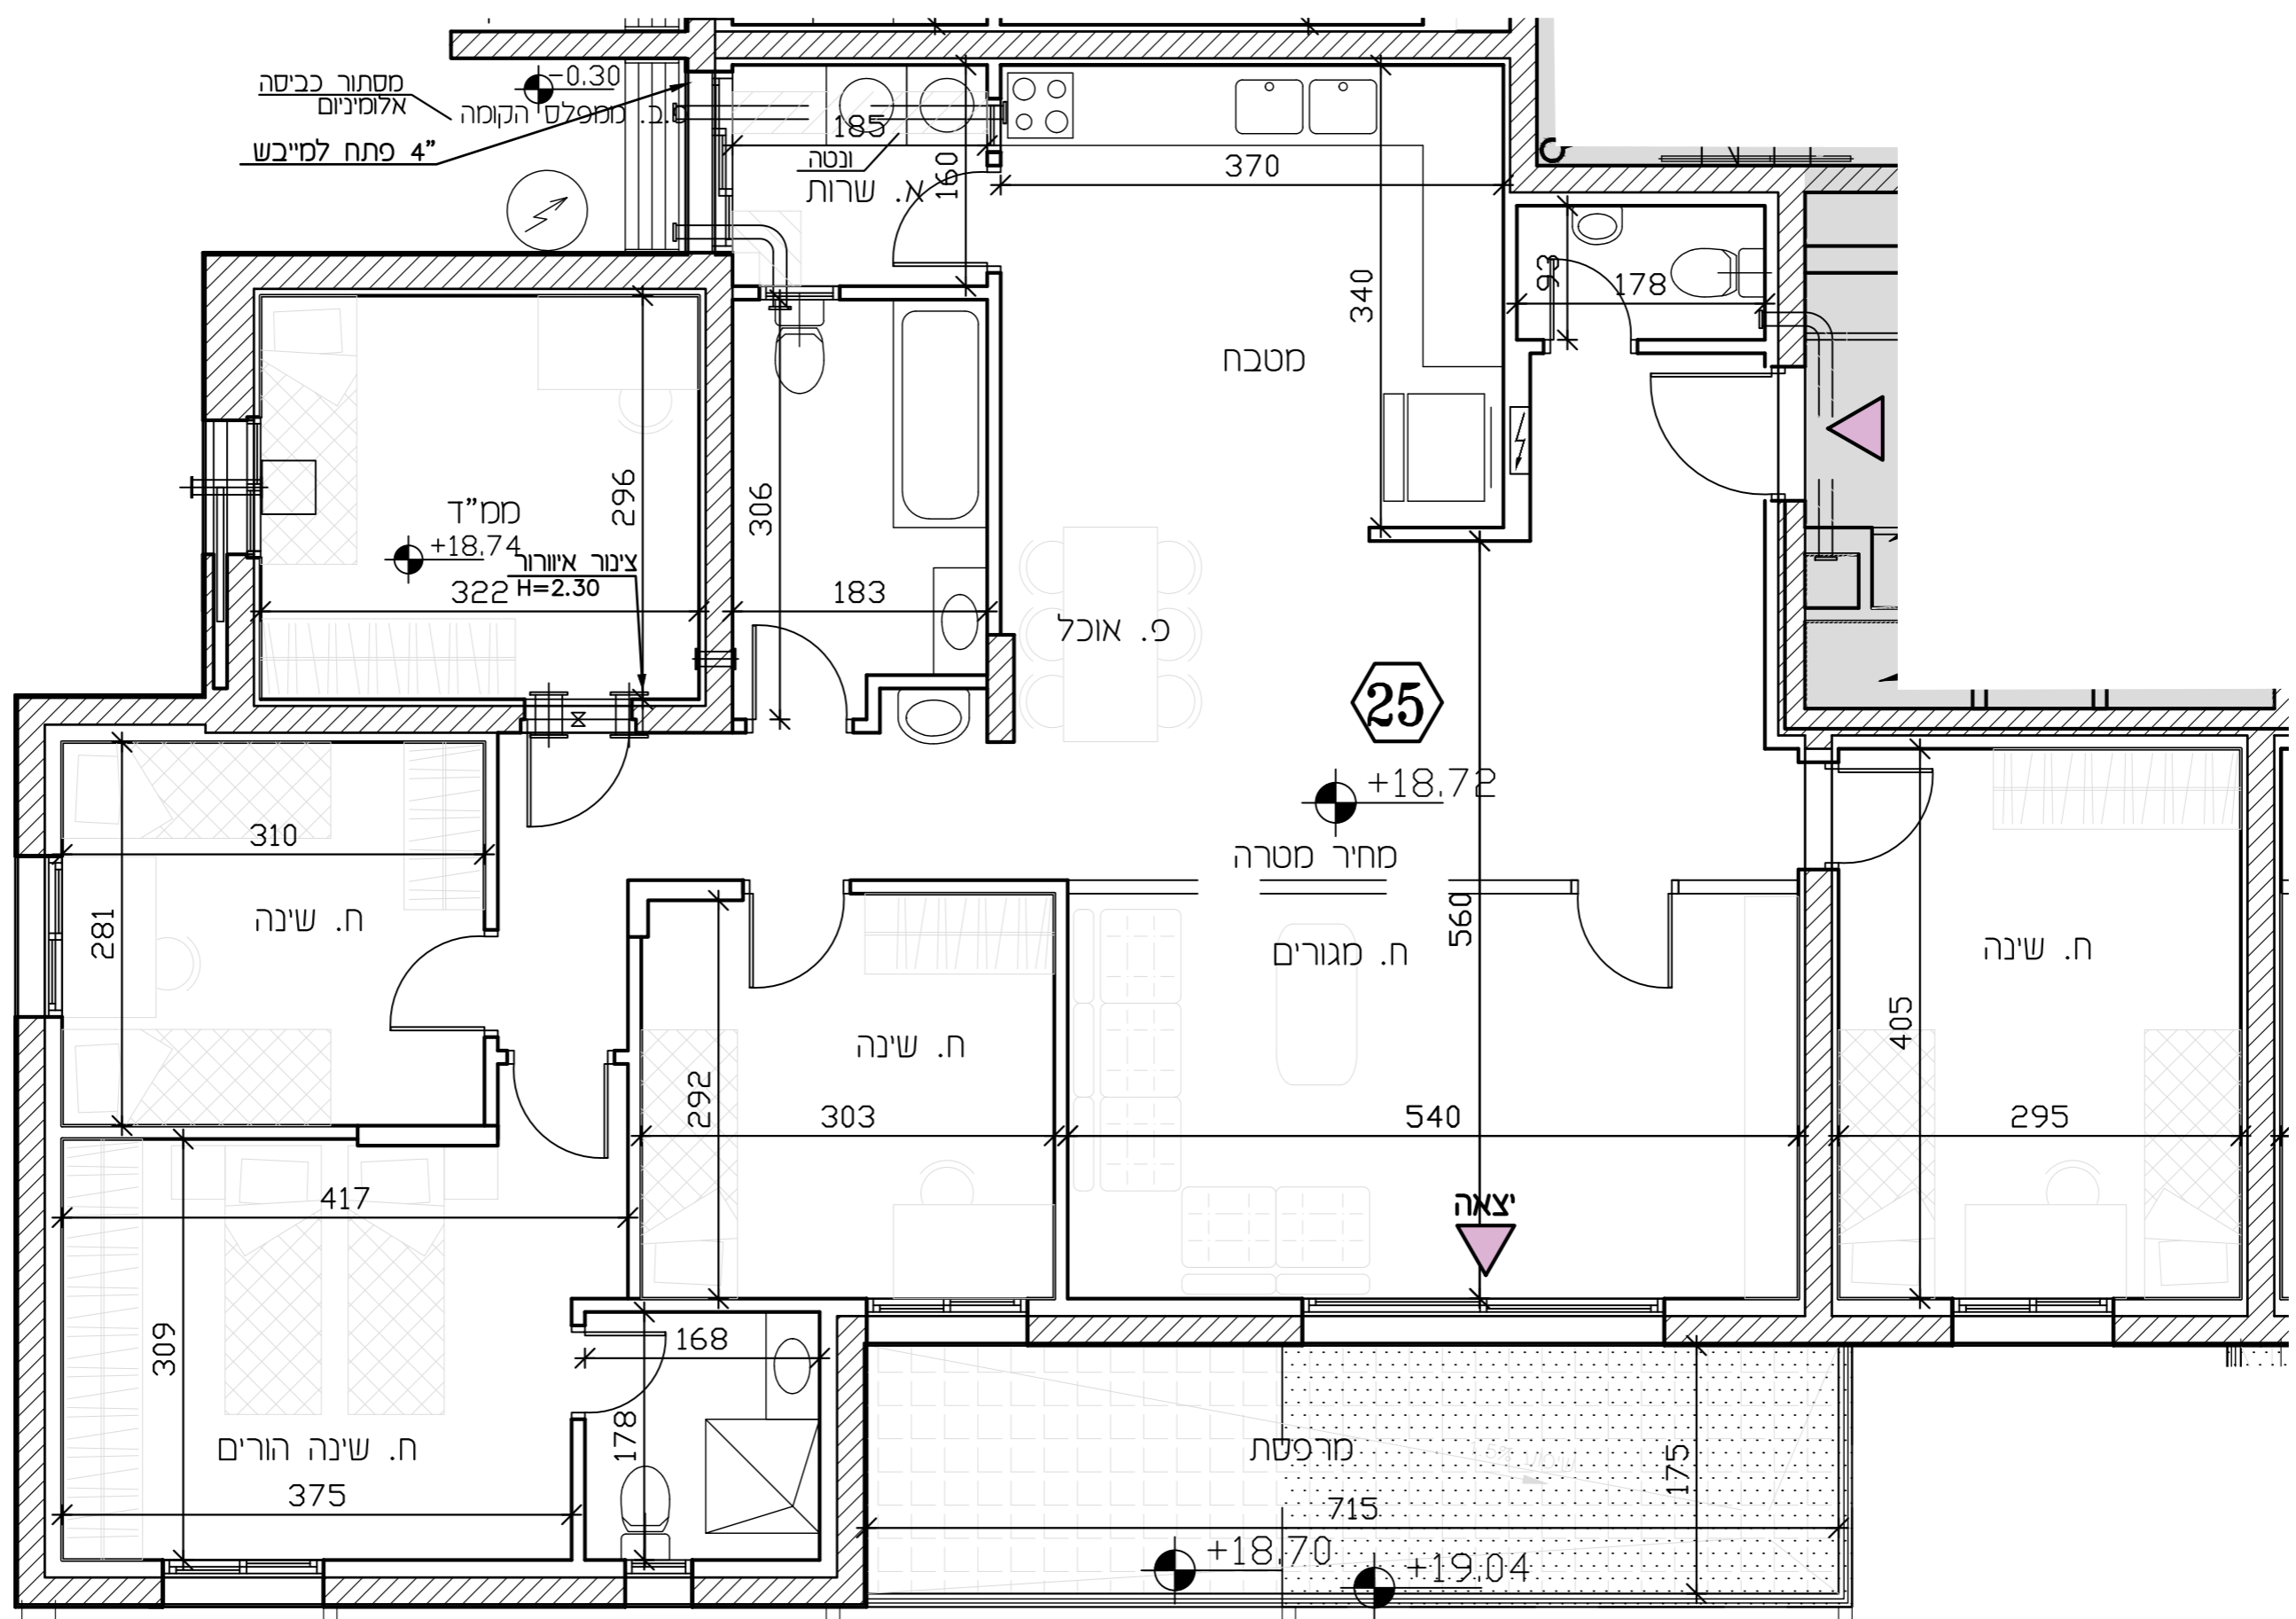

- מקרא**
- שני מפלס
 - קיר הדף סד
 - צ.א. 88° במ"ד
 - ונטה 4"
 - מערכת סינון
 - הכנה למיזוג-אויר
 - הצעה למיקום מעבה מיזוג-אויר
 - עמוד/קיר בטון
 - ריצוף מרפסת פרטית
 - ארון חשמל דירתי
 - קולט/צינור אויר/צינור מי גשם (צמ"ג)
 - דוד מים
 - אזור משותף/הנמכת תקרה
 - (+) דלת הגנה - לא נהנת לפרוק
 - כניסה לדירה
 - יציאה למרפסת
 - מרפסת שמש
 - ריצוף כשימוע
 - סתם
 - תבה
 - גנה
- מקרא (המלצה בלבד)**
- ארון מטבח עליון
 - מיקום מוצע למכונת כביסה/מיכש
 - מיקום מוצע לכיריים/תנור
 - מיקום מוצע למקרר
 - מסה
 - ארון
 - שלוח
 - שלוח אוכל
 - ספה
 - שלוח קפה
 - מזנון
 - מתלה כביסה