
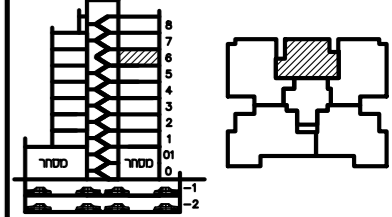



תכנית ספר

מגרש:	בנין מס':
12	A4
קומה:	דירה:
6	27
קניס:	תאריך:
1:50	14.12.23
סה"כ חדרים:	סה"כ חדרים:
3	4

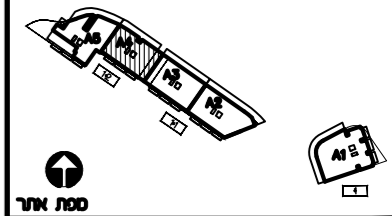

חתימת הרכש: _____
 חתימת הרכש: _____
 חתימת החברה: _____
 תאריך חתימה: _____

- מקרא:**
- פרש מפלסים
 - הנמכת תקרה
 - שטח משותף
 - מ.א. מיזוג אויר - הכנה בלבד.
 - מרפסת מקורה.
 - מרפסת לא מקורה.
 - מערכת סינון מ"ד ע"פ הג"א
 - ונטה + הנמכת תקרה
- הערות:**
- התכנית כפופה להערות בנספח המצ"ב.
 טרם התקבל היתר בניה
- כניסה לדירה
 - יצאה למרפסת

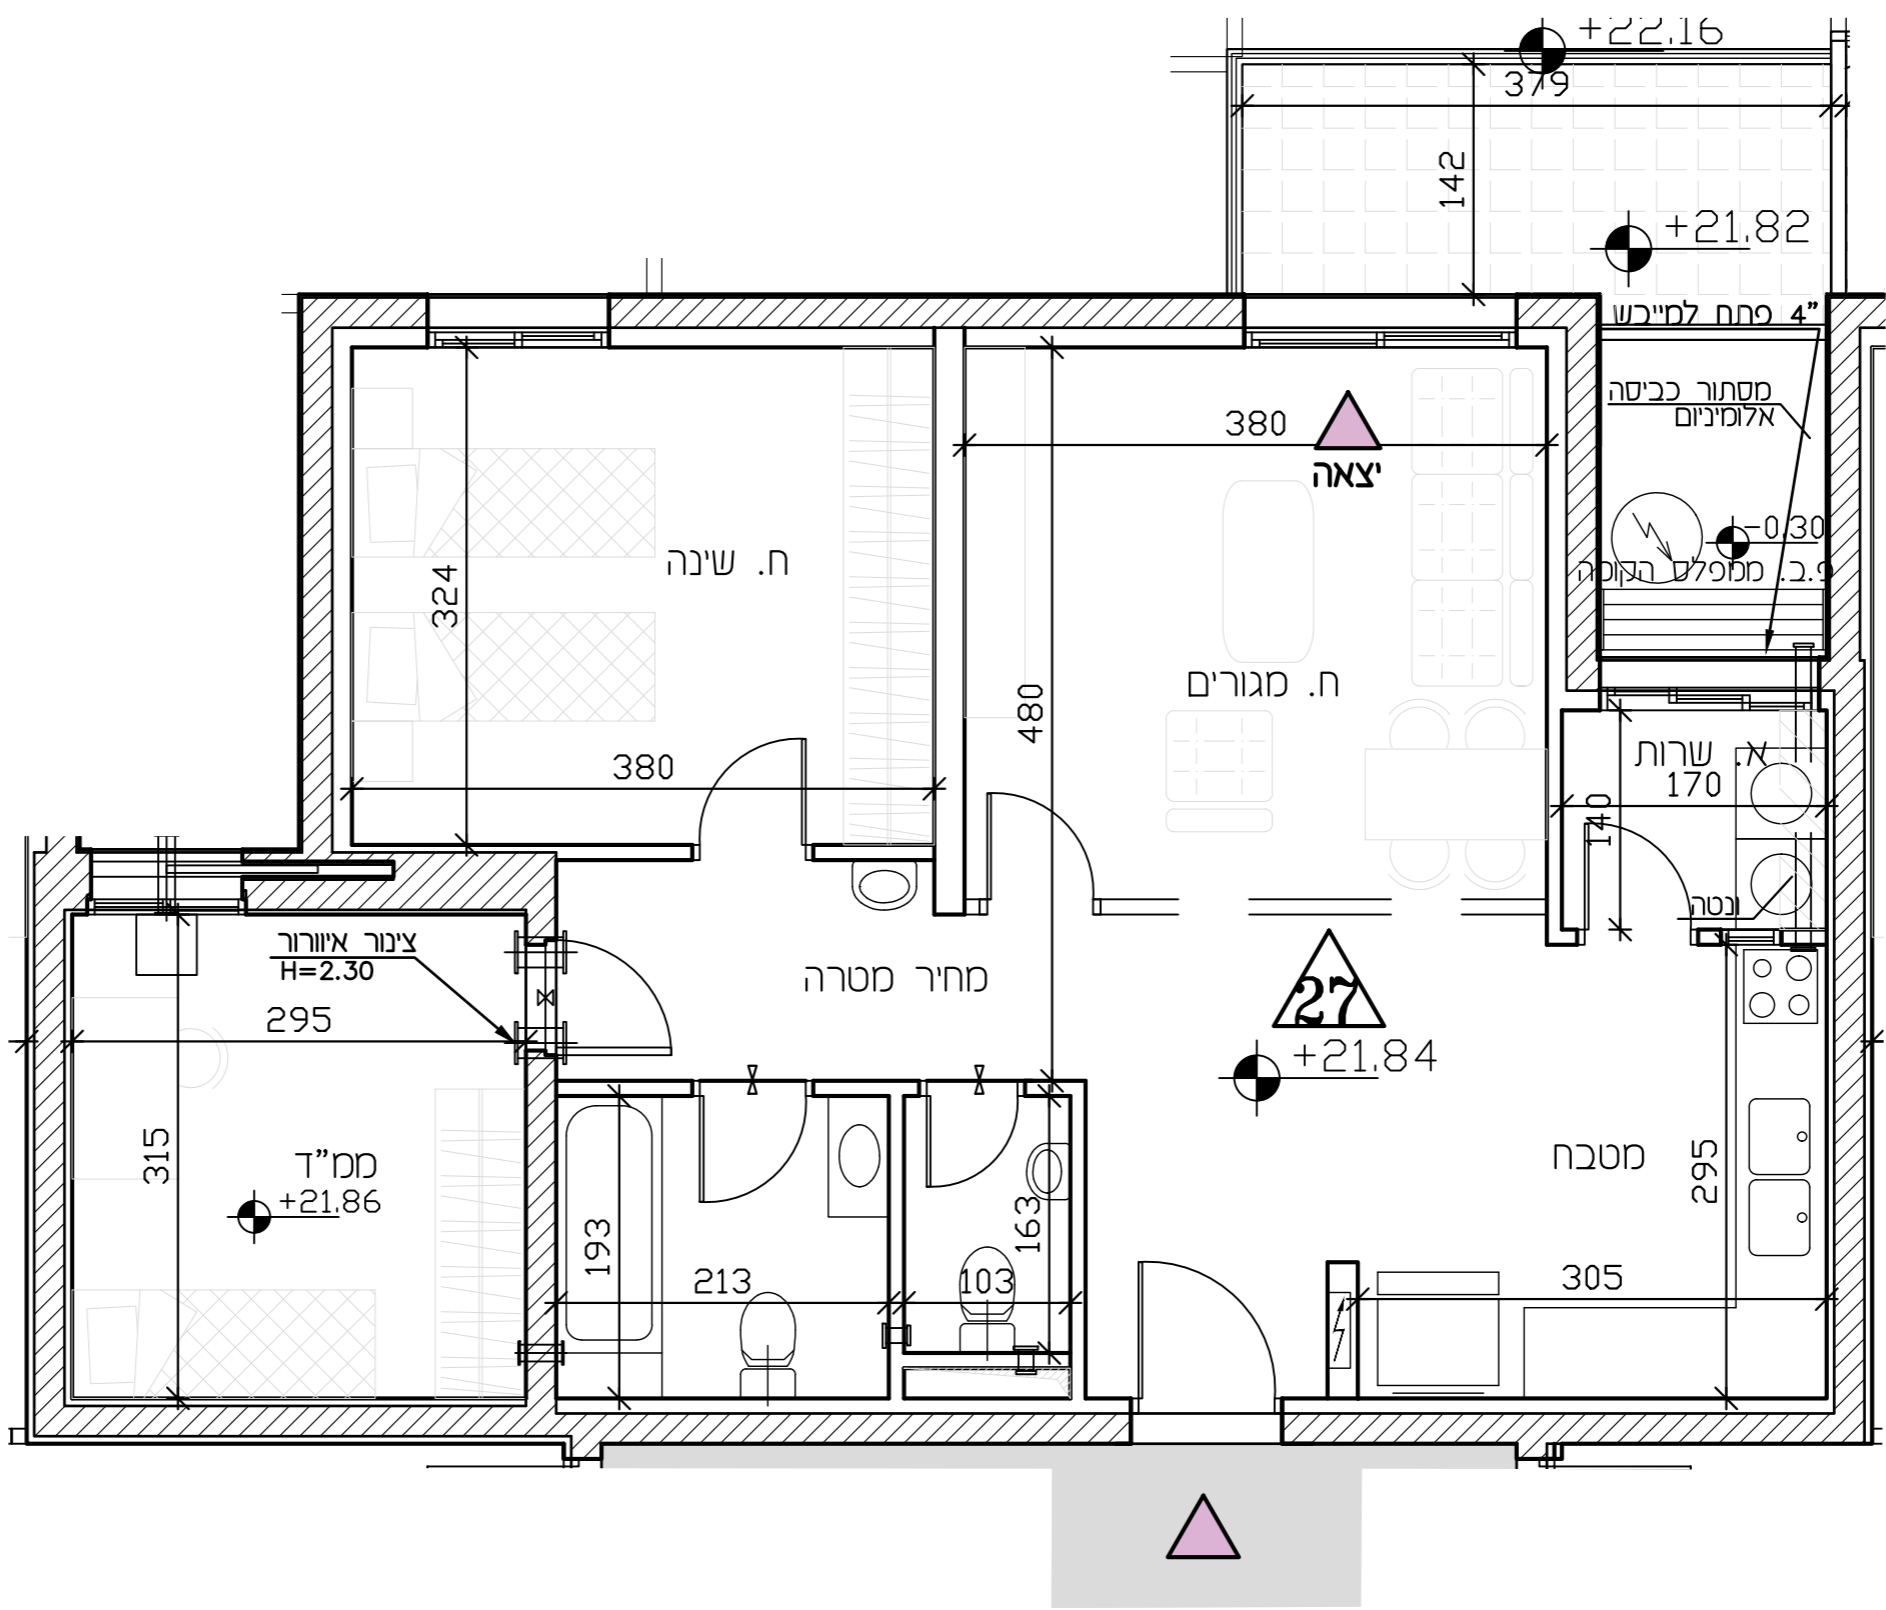

- מקרא**
- שיני מפלס
 - קנה קיר הודף סמך
 - צ.א. 8" במ"ד
 - ונטה 4"
 - מערכת סינון
 - הכנה למיזוג-אויר
 - הצעה למיקום מעבה מיזוג-אויר
 - עמוד/קיר בטון
 - ריצוף מרפסת פרטית
 - ארון תשומל דירתי
 - קולט/צינור אויר/צינור פי גשם (צמ"ג)
 - זוד מים
 - אזור משותף/הנמכת תקרה
 - (*) דלת הגנה - לא נתנת לפרוק
 - כניסה לדירה
 - יצאה למרפסת
 - מרפסת שמש
 - ריצוף בשימט
 - מחנן
 - חניה
 - גינה
- * א.מ.ס. בנין
 ל.מ.ס. דירה
- מקרא (המלצה בלבד)**
- ארון מטבח עליון
 - מיקום מוצע למסכות כביסה/מייבש
 - מיקום מוצע לכריים/תנור
 - מיקום מוצע למקרר
 - מטה
 - ארון
 - שולחן
 - שולחן אוכל
 - ספה
 - שולחן קפה
 - מזנון
 - מתלה כביסה