





## תכנית ספר

מגרש:	בנין מס':	
12	A4	
קומה:	דירה:	מס' חדרים:
6	28	4
קב"ט:	תאריך:	סחורה:
1:50	14.12.23	4

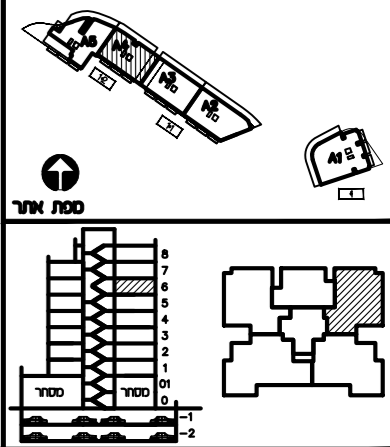

חתימת הרשם: \_\_\_\_\_  
 חתימת הרשם: \_\_\_\_\_  
 חתימת החברה: \_\_\_\_\_  
 תאריך חתימה: \_\_\_\_\_

- מקרא:**
- x— הפרש מפלסים
  - הגמכת תקרה
  - שטח משותף
  - מ.א. מיזוג אויר - הכנה בלבד.
  - מרפסת מקורה.
  - מרפסת לא מקורה.
  - מערכת סינון ממ"ד ע"פ הג"א
  - ונטה + הגמכת תקרה
- הערות:**
- התכנית כפופה להערות בנספח המצ"ב.
  - טרם התקבל היתר בניה
  - כניסה לדירה
  - יציאה למרפסת

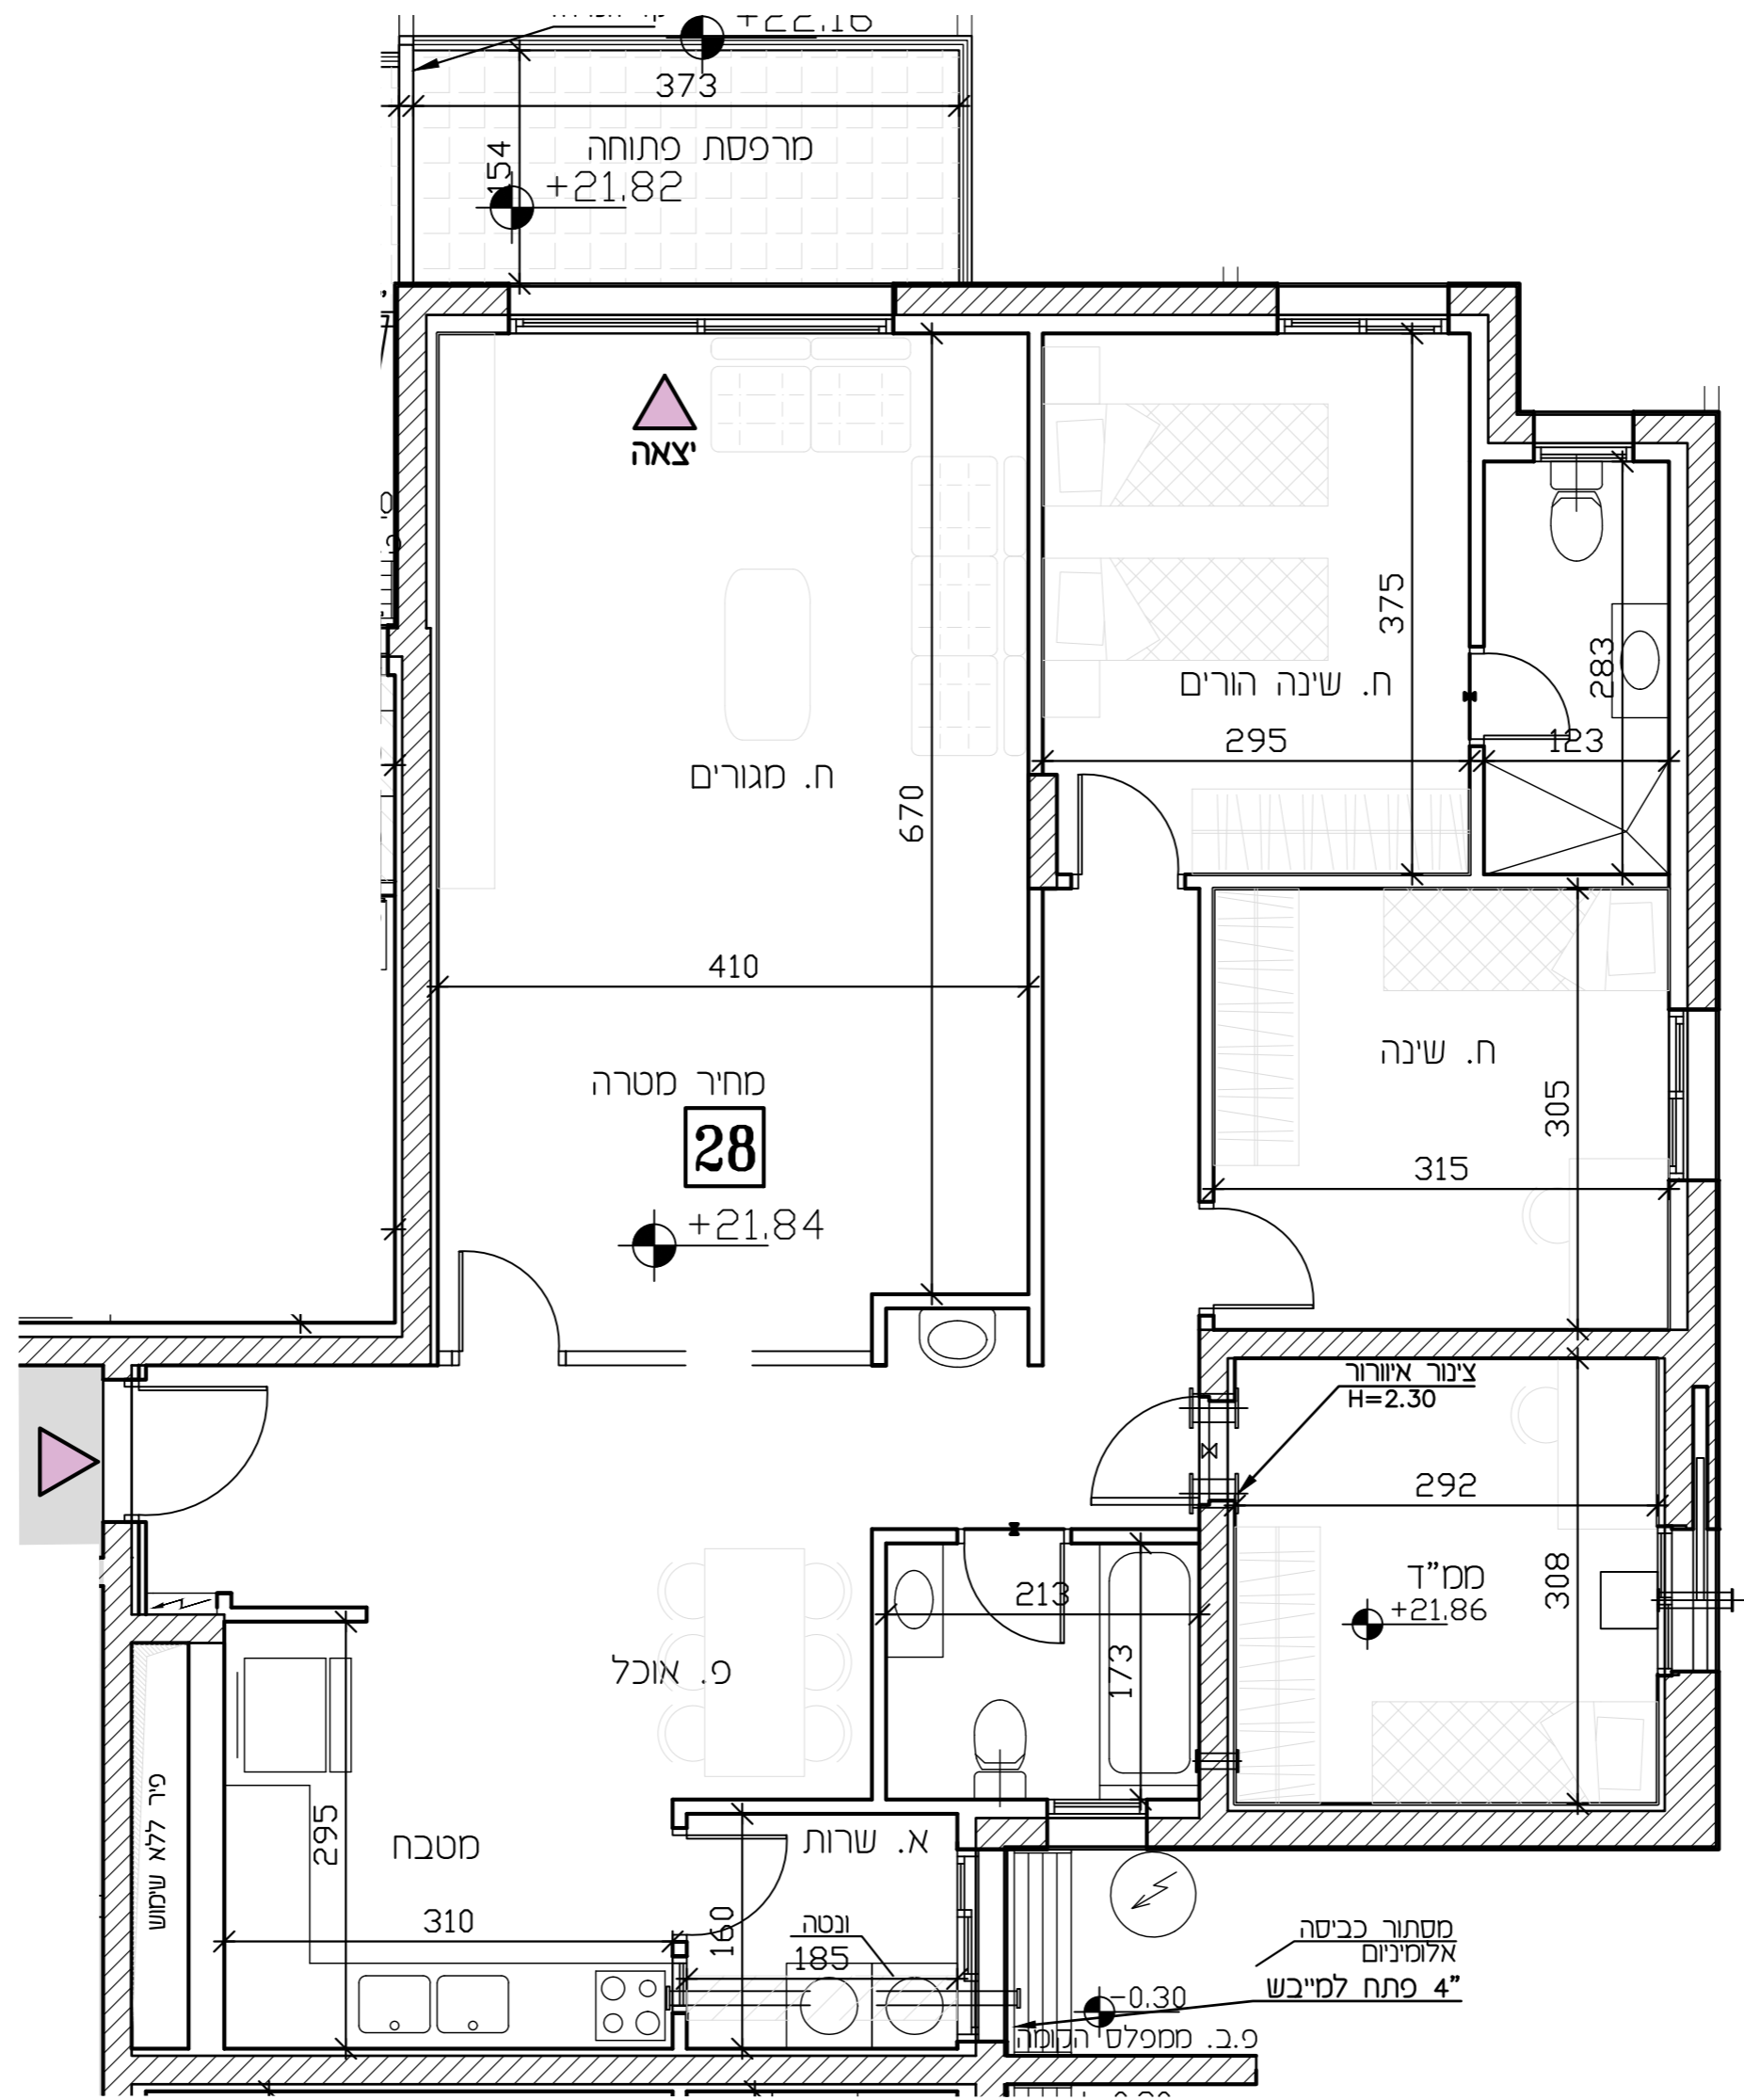

- מקרא**
- שני מפלס
  - קהמ קר הדי מסד
  - צ.א. 8" במס"ד
  - ונטה 4"
  - מערכת סינון
  - הכנה למיזוג-אויר
  - הצעה למיקום מעבה מיזוג-אויר
  - עמוד/קר בטון
  - ריצוף מרפסת פרטית
  - ארון חשמל דירתי
  - קולט/צינור אויר/צינור מי גשם (צמ"ג)
  - זוד סים
  - אזור משותף/הגמכת תקרה
  - (\*) זולת הגנה - לא נתנת לפרוק
  - כניסה לדירה
  - יציאה למרפסת
  - מרפסת שמש
  - ריצוף כשימוע
  - סמון
  - תבה
  - גנה
- מקרא (המלצה בלבד)**
- ארון מטבח עליון
  - מיקום מוצע למכונת כביסה/מיכש
  - מיקום מוצע לכיריים/תנור
  - מיקום מוצע למקרר
  - מטבח
  - ארון
  - שולחן
  - שולחן אוכל
  - ספה
  - שולחן קפה
  - סמון
  - מתלה כביסה