
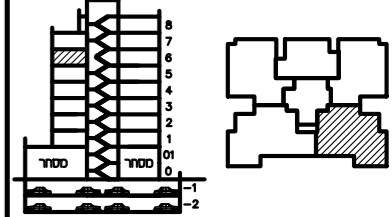



תכנית ספר

| | |
|------------|----------|
| מגרש: | 12 |
| בנין מס': | A4 |
| קומה: | 6 |
| דירה: | 29 |
| מס' חדרים: | 5 |
| קניס: | 1:50 |
| תאריך: | 14.12.23 |
| סהודרה: | 4 |

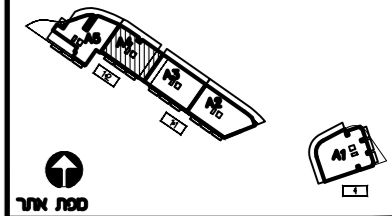

חתימת הרכש: _____
 חתימת הרכש: _____
 חתימת החברה: _____
 תאריך חתימה: _____

- מקרא:**
- ✕ הפרש מפלסים
 - ▨ הנמכת תקרה
 - ▩ שטח משותף
 - ⊞ מ.א. מיוזג אויר - הכנה בלבד.
 - ▨ מרפסת מקורה.
 - ▨ מרפסת לא מקורה.
 - ⊞ מערכת סינון מ"ד ע"פ הג"א
 - ⊞ ונטה + הנמכת תקרה
- הערות:**
 התכנית כפופה להערות בנספח המצ"ב.
 טרם התקבל היתר בניה
- ▲ כניסה לדירה
 ▲ יציאה למרפסת

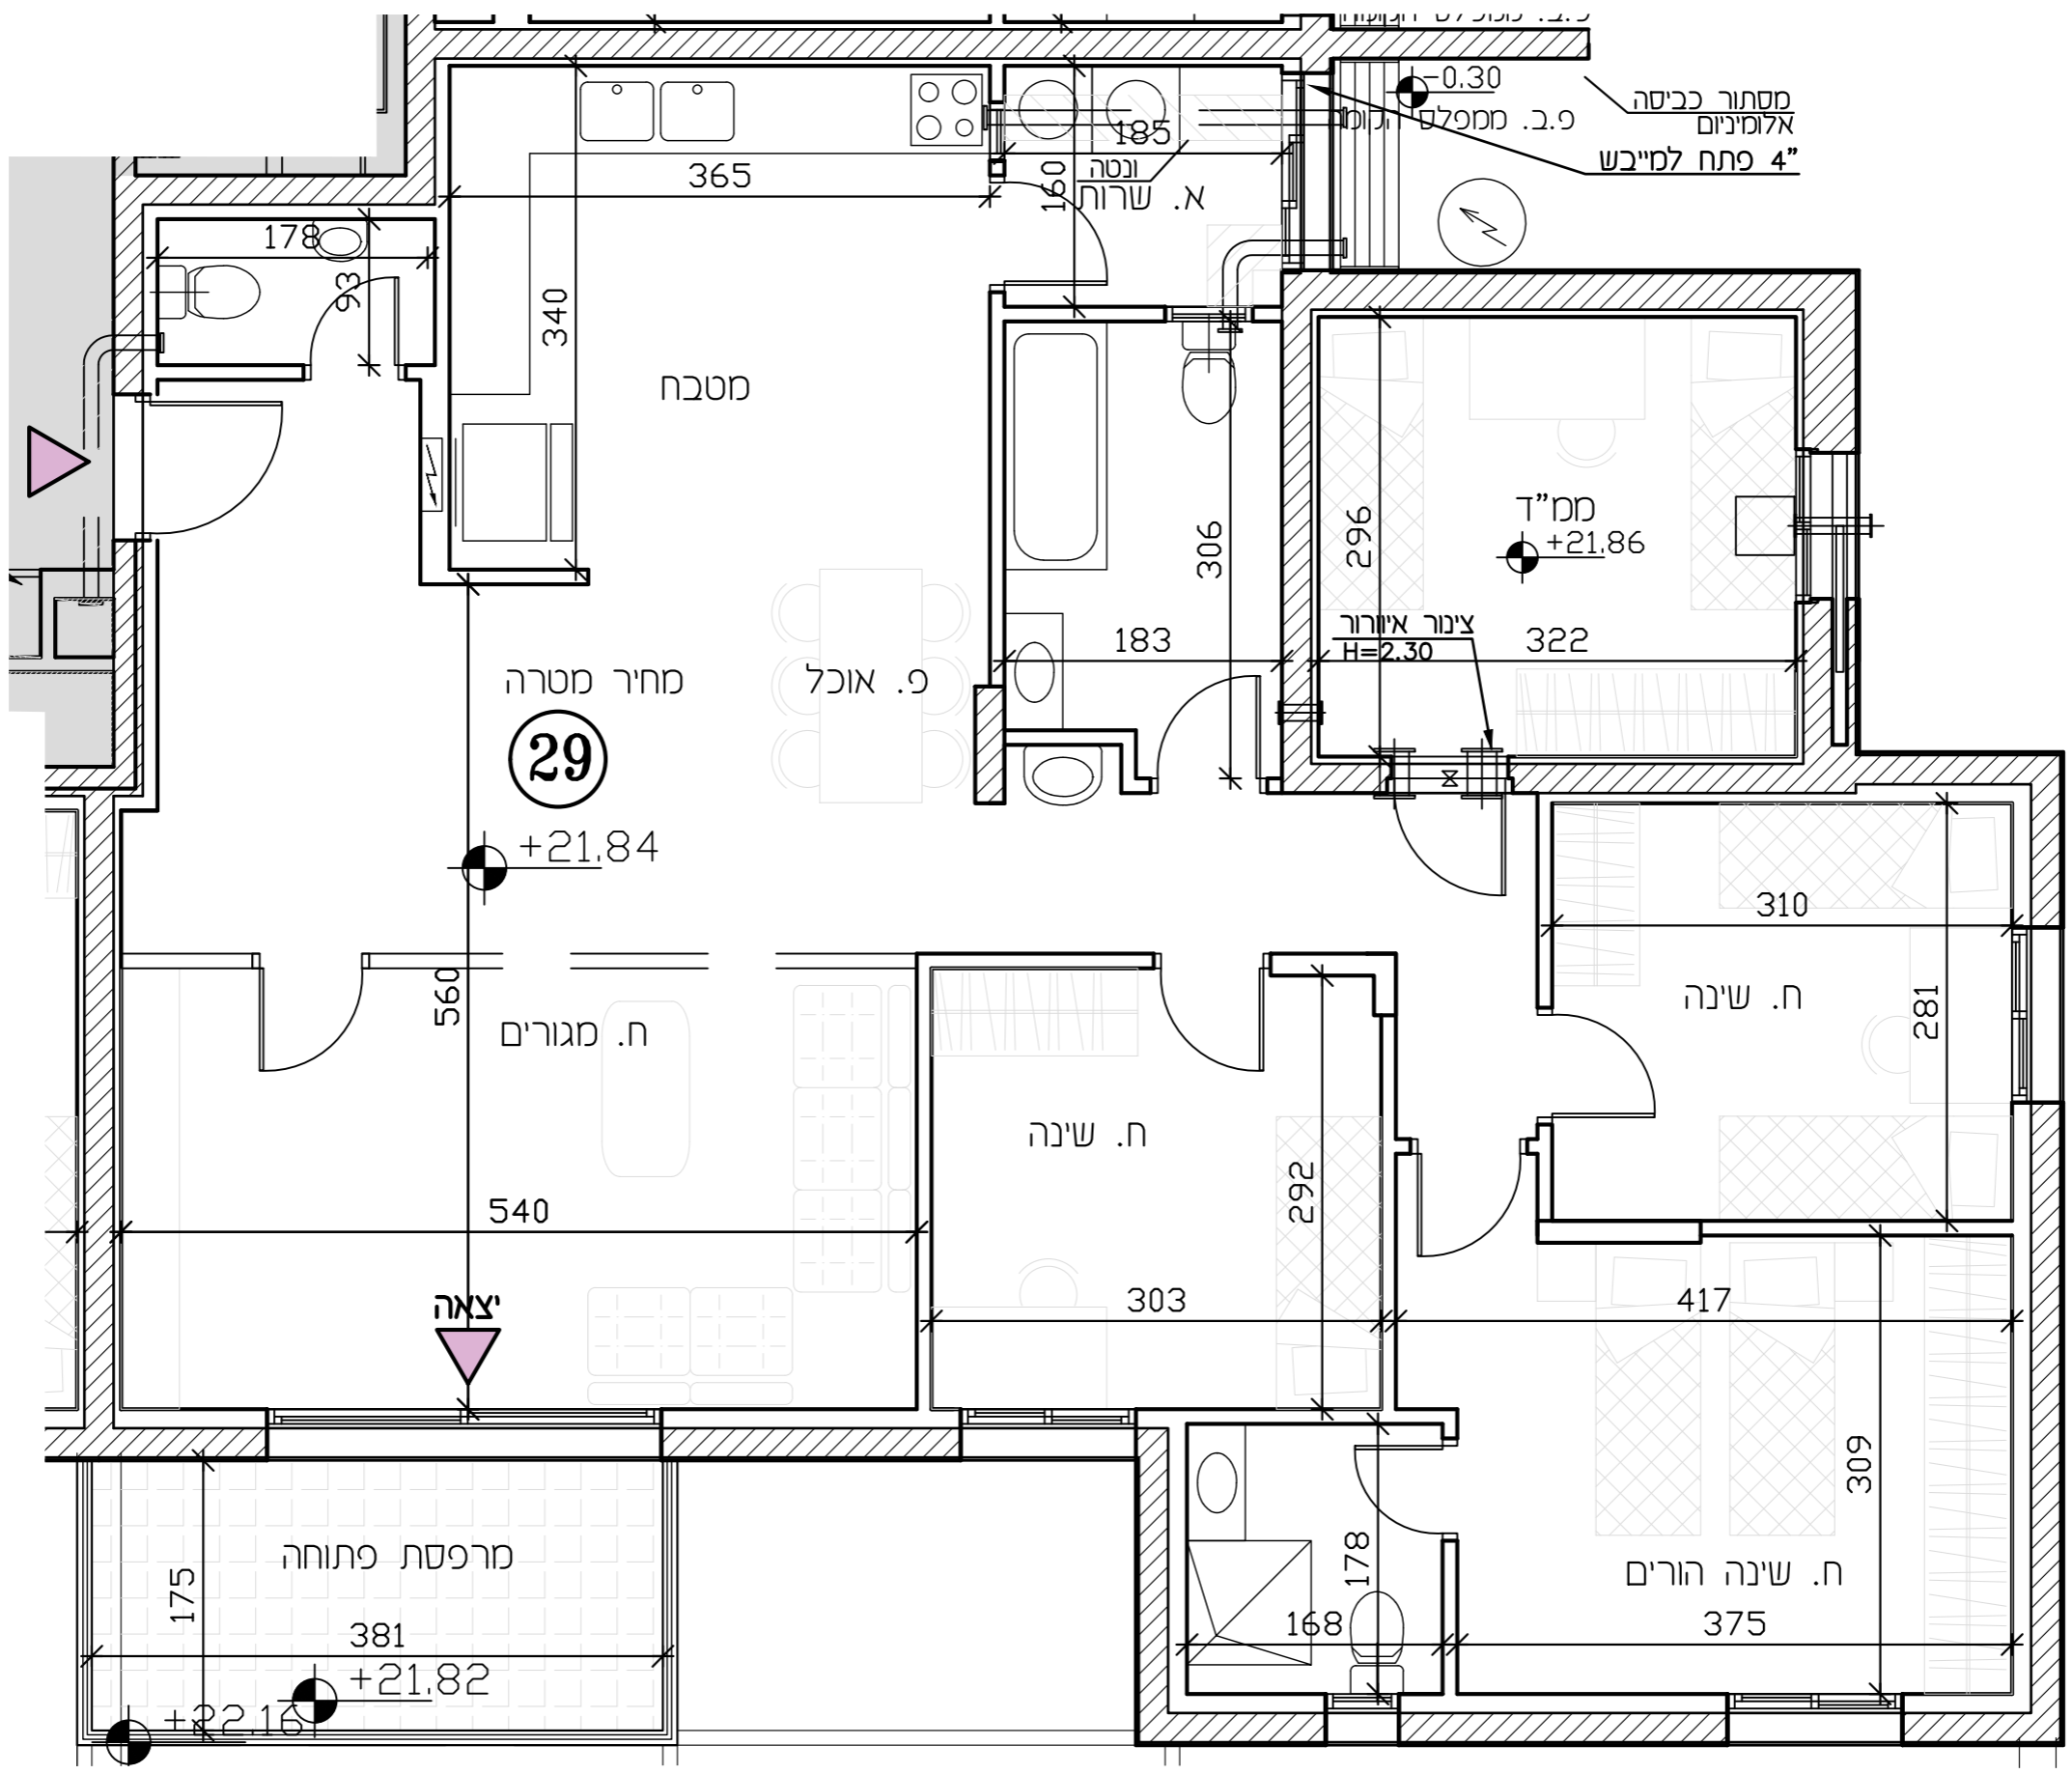

- מקרא**
- ▽ שיני מפלס
 - קנה קיר הודף סמך
 - ⊞ מ.א. צ.א. 8" במס"ד
 - ⊞ ונטה 4"
 - ⊞ מערכת סינון
 - ⊞ הכנה למיוזג-אויר
 - ⊞ הצעה למיקום מעבה מיוזג-אויר
 - ⊞ עמוד/קיר בטון
 - ⊞ ריצוף מרפסת פרטית
 - ⊞ ארון תשסל דירתי
 - ⊞ קולס/צינור אויר/צינור פי גשם (צמ"ג)
 - דוד מים
 - ⊞ אזור משותף/הנמכת תקרה
 - (*) דלת הגנה - לא נתנת לפרוק
 - ▲ כניסה לדירה
 - ▲ יציאה למרפסת
 - ⊞ מרפסת שטח
 - ⊞ ריצוף בשימט
 - ⊞ מחסן
 - ⊞ חניה
 - ⊞ גינה
- מקרא (המלצה בלבד)**
- ⊞ ארון מטבח עליון
 - ⊞ מיקום מוצע למסכות כביסה/מייבש
 - ⊞ מיקום מוצע לכריזים/תנור
 - ⊞ מיקום מוצע למקרר
 - ⊞ מטה
 - ⊞ ארון
 - ⊞ שולחן
 - ⊞ שולחן אוכל
 - ⊞ ספה
 - ⊞ שולחן קפה
 - ⊞ מזנון
 - ⊞ מתלה כביסה