


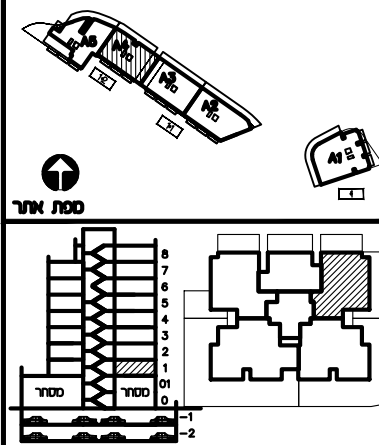


## תכנית מכר

מגרש:		בנין מס':	
12		A4	
קומה:	דירה:	מס' חדרים:	
1	3	4	
קב"ס:	תאריך:	מהדורה:	
1: 50	14.12.23	4	



חתימת הרכש: \_\_\_\_\_  
חתימת הרכש: \_\_\_\_\_  
חתימת החברה: \_\_\_\_\_  
תאריך חתימה: \_\_\_\_\_

מקרא:  
— הפרש מפלסים  
הגמכת תקרה  
שטח משותף  
מ.א. מיזוג אויר – הכנה בלבד.  
מרפסת מקורה.  
מרפסת לא מקורה.  
מערכת סינון מ"ד ע"פ הג"א  
ונטה + הגמכת תקרה  
הערות:  
התכנית כפופה להערות בנספח המצ"ב.  
טרם התקבל היתר בניה  
כניסה לדירה  
יציאה למרפסת

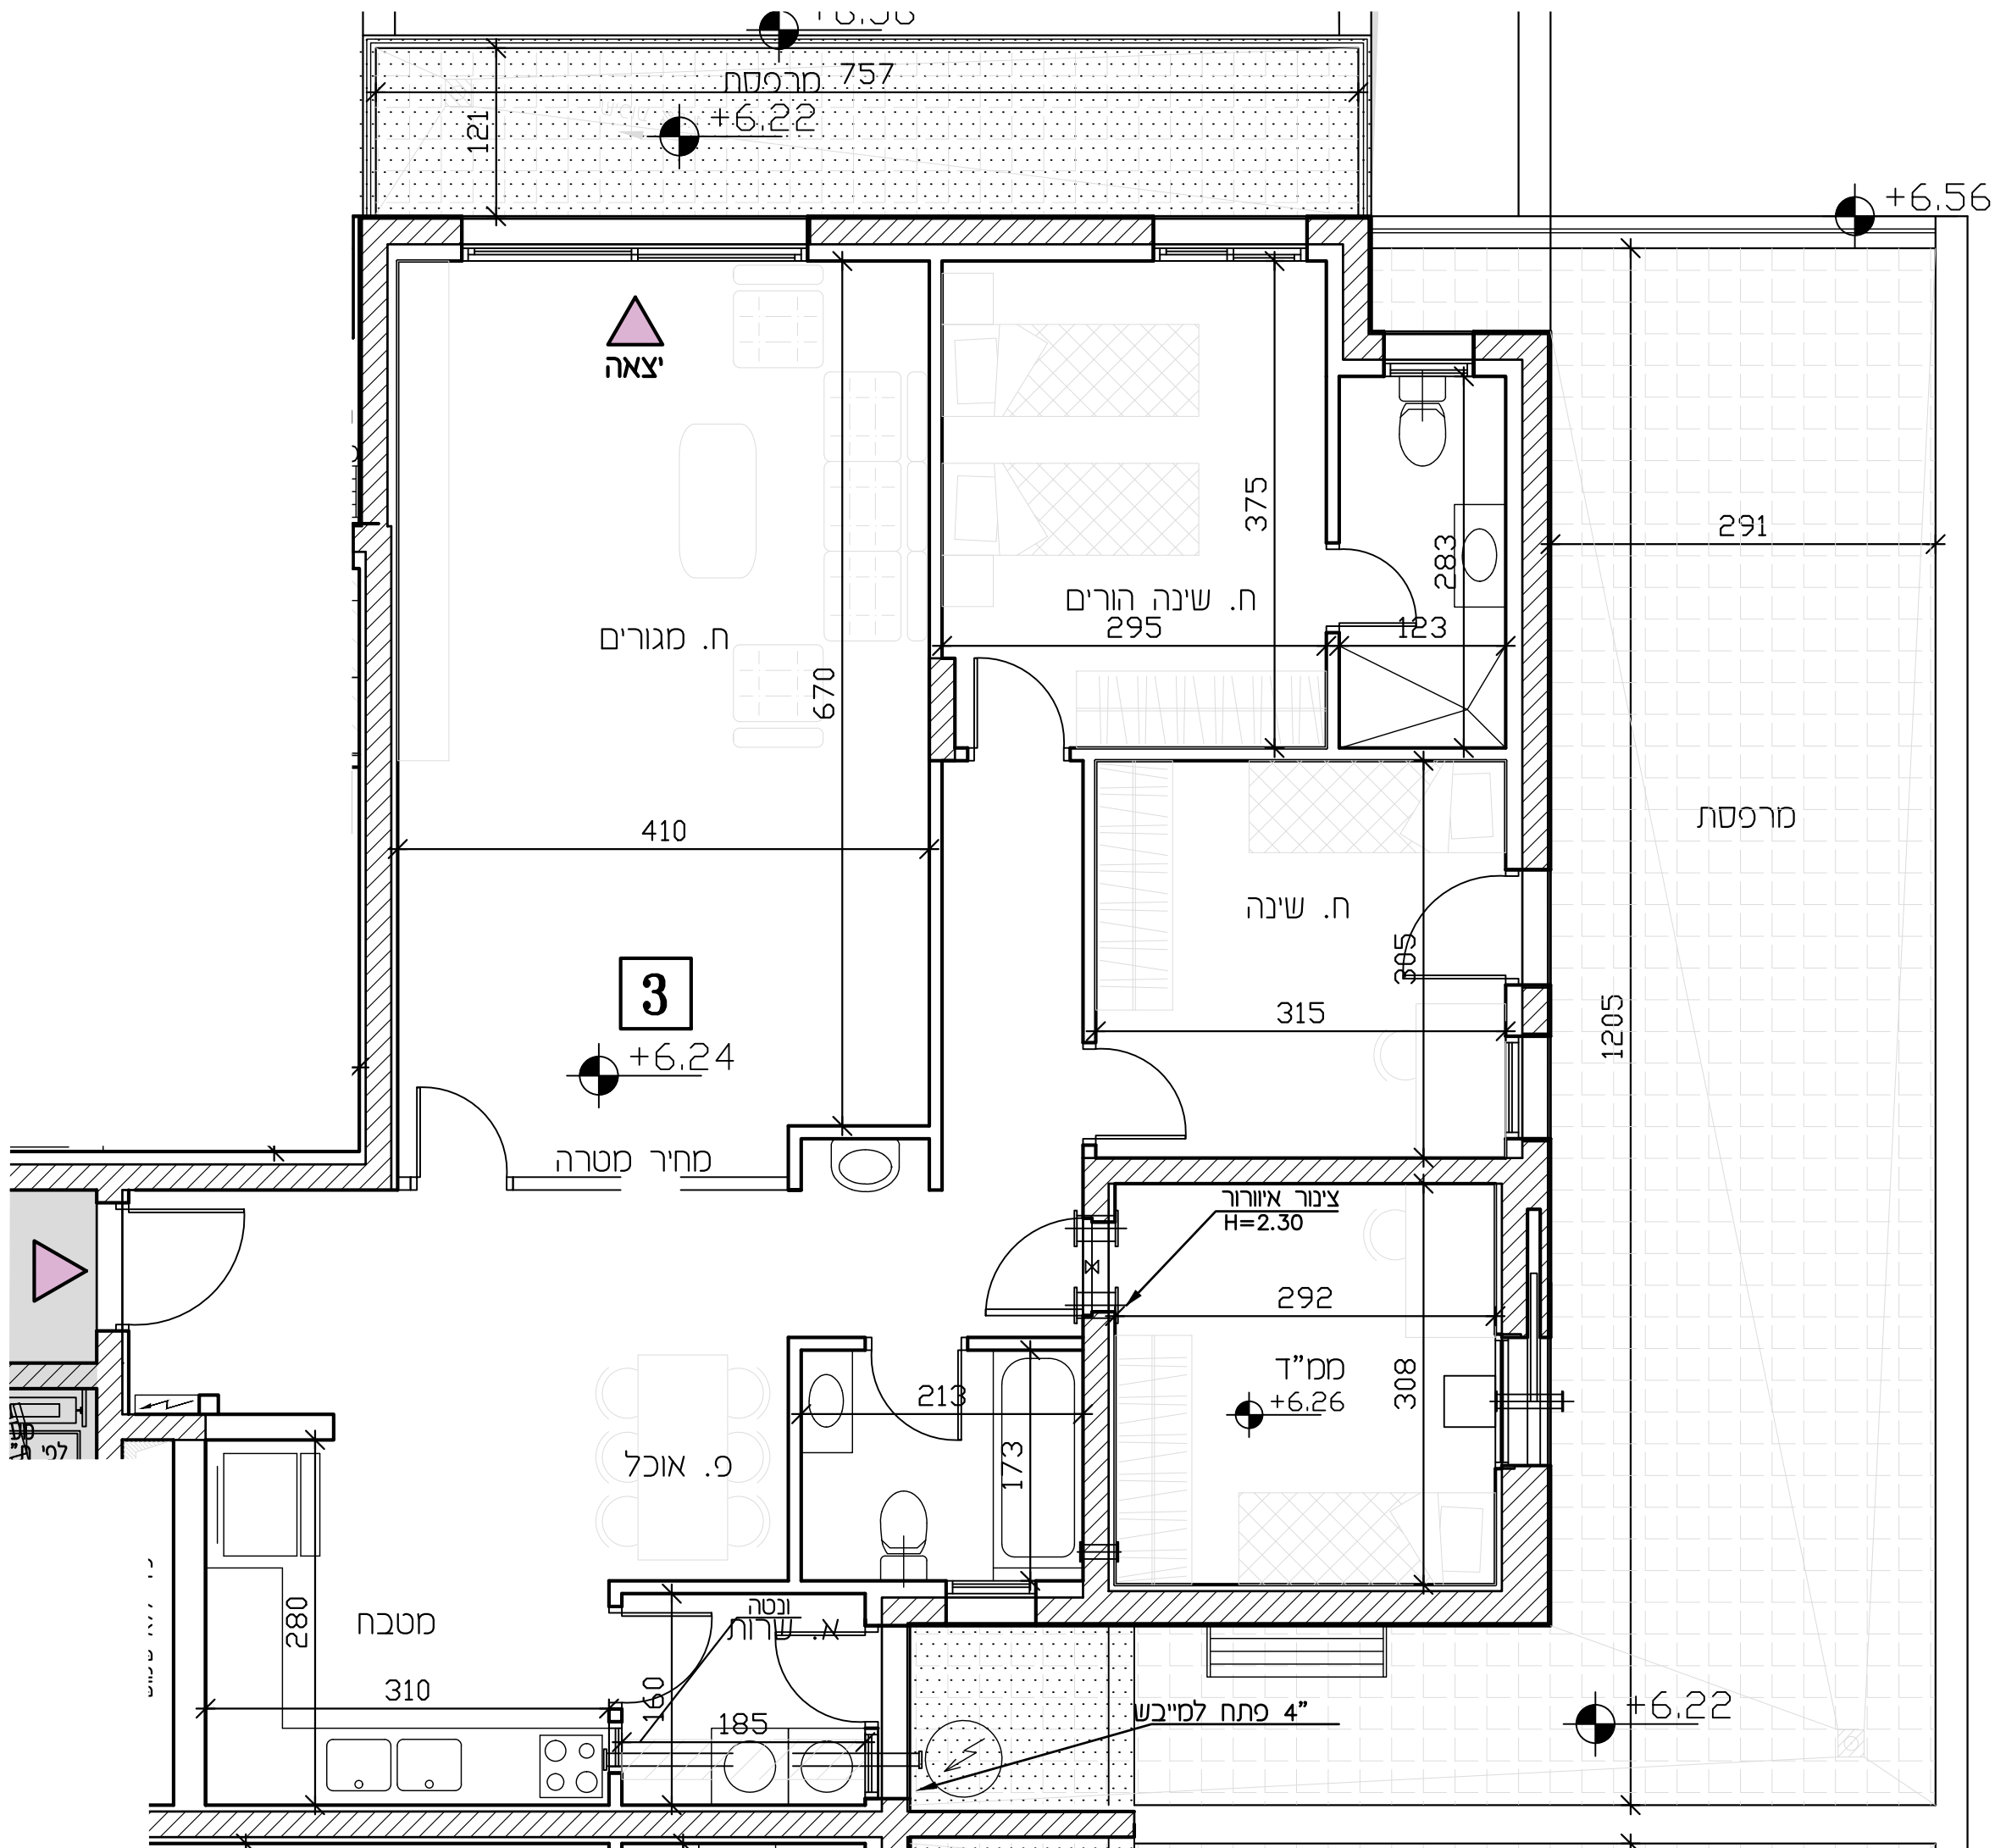

### מקרא

- שני מפלס
- קיר הדף מסד
- צ.א. 8" במ"ד
- ונטה 4"
- מערכת סינון
- הכנה למיזוג-אויר
- הצעה למיקום מעבה מיזוג-אויר
- עמוד/קיר בטון
- ריצוף מרפסת פרטית
- ארון חשמל דירתי
- קולטן/צינור אויר/צינור מי גשם (צמ"ג)
- דוד מים
- אזור משותף/הגמכת תקרה
- (\*) דלת הגנה – לא נתנה לפרוק
- כניסה לדירה
- יציאה למרפסת
- מרפסת שמש
- ריצוף כשיפוע
- מחסן
- חניה
- גנה

### מקרא (המלצה בלבד)

- ארון מטבח עליון
- מיקום מוצע למכונת כביסה/מיכש
- מיקום מוצע לכיירים/תנור
- מיקום מוצע למקרר
- מיטה
- ארון
- שולחן
- שולחן אוכל
- ספה
- שולחן קפה
- מזנון
- מתלה כביסה