



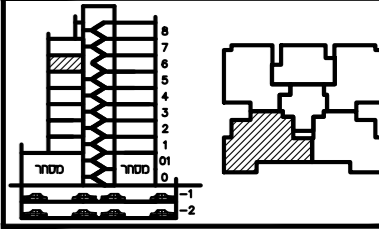


תכנית ספר

מגרש:	בנין מס':	
12	A4	
קומה:	דירה:	מס' חדרים:
6	30	6
קב"מ:	תאריך:	מחזור:
1:50	14.12.23	4

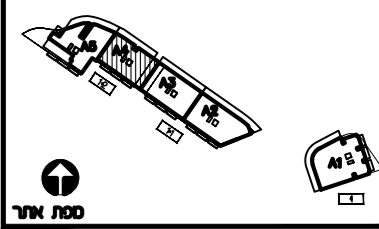

חתימת הרכש: _____
 חתימת הרכש: _____
 חתימת החברה: _____
 תאריך חתימה: _____

- מקרא:**
- הפרש מפלסים
 - הנמכת תקרה
 - שטח משותף
 - מ.א. מיזוג אוויר - הכנה בלבד.
 - מרפסת מקורה.
 - מרפסת לא מקורה.
 - מערכת סינון מ"ד ע"פ הג"א
 - ונטה + הנמכת תקרה
- הערות:**
 התכנית כסופה להערות בנספח המצ"ב.
 טרם התקבל היתר בניה
 כניסה לדירה
 יציאה למרפסת

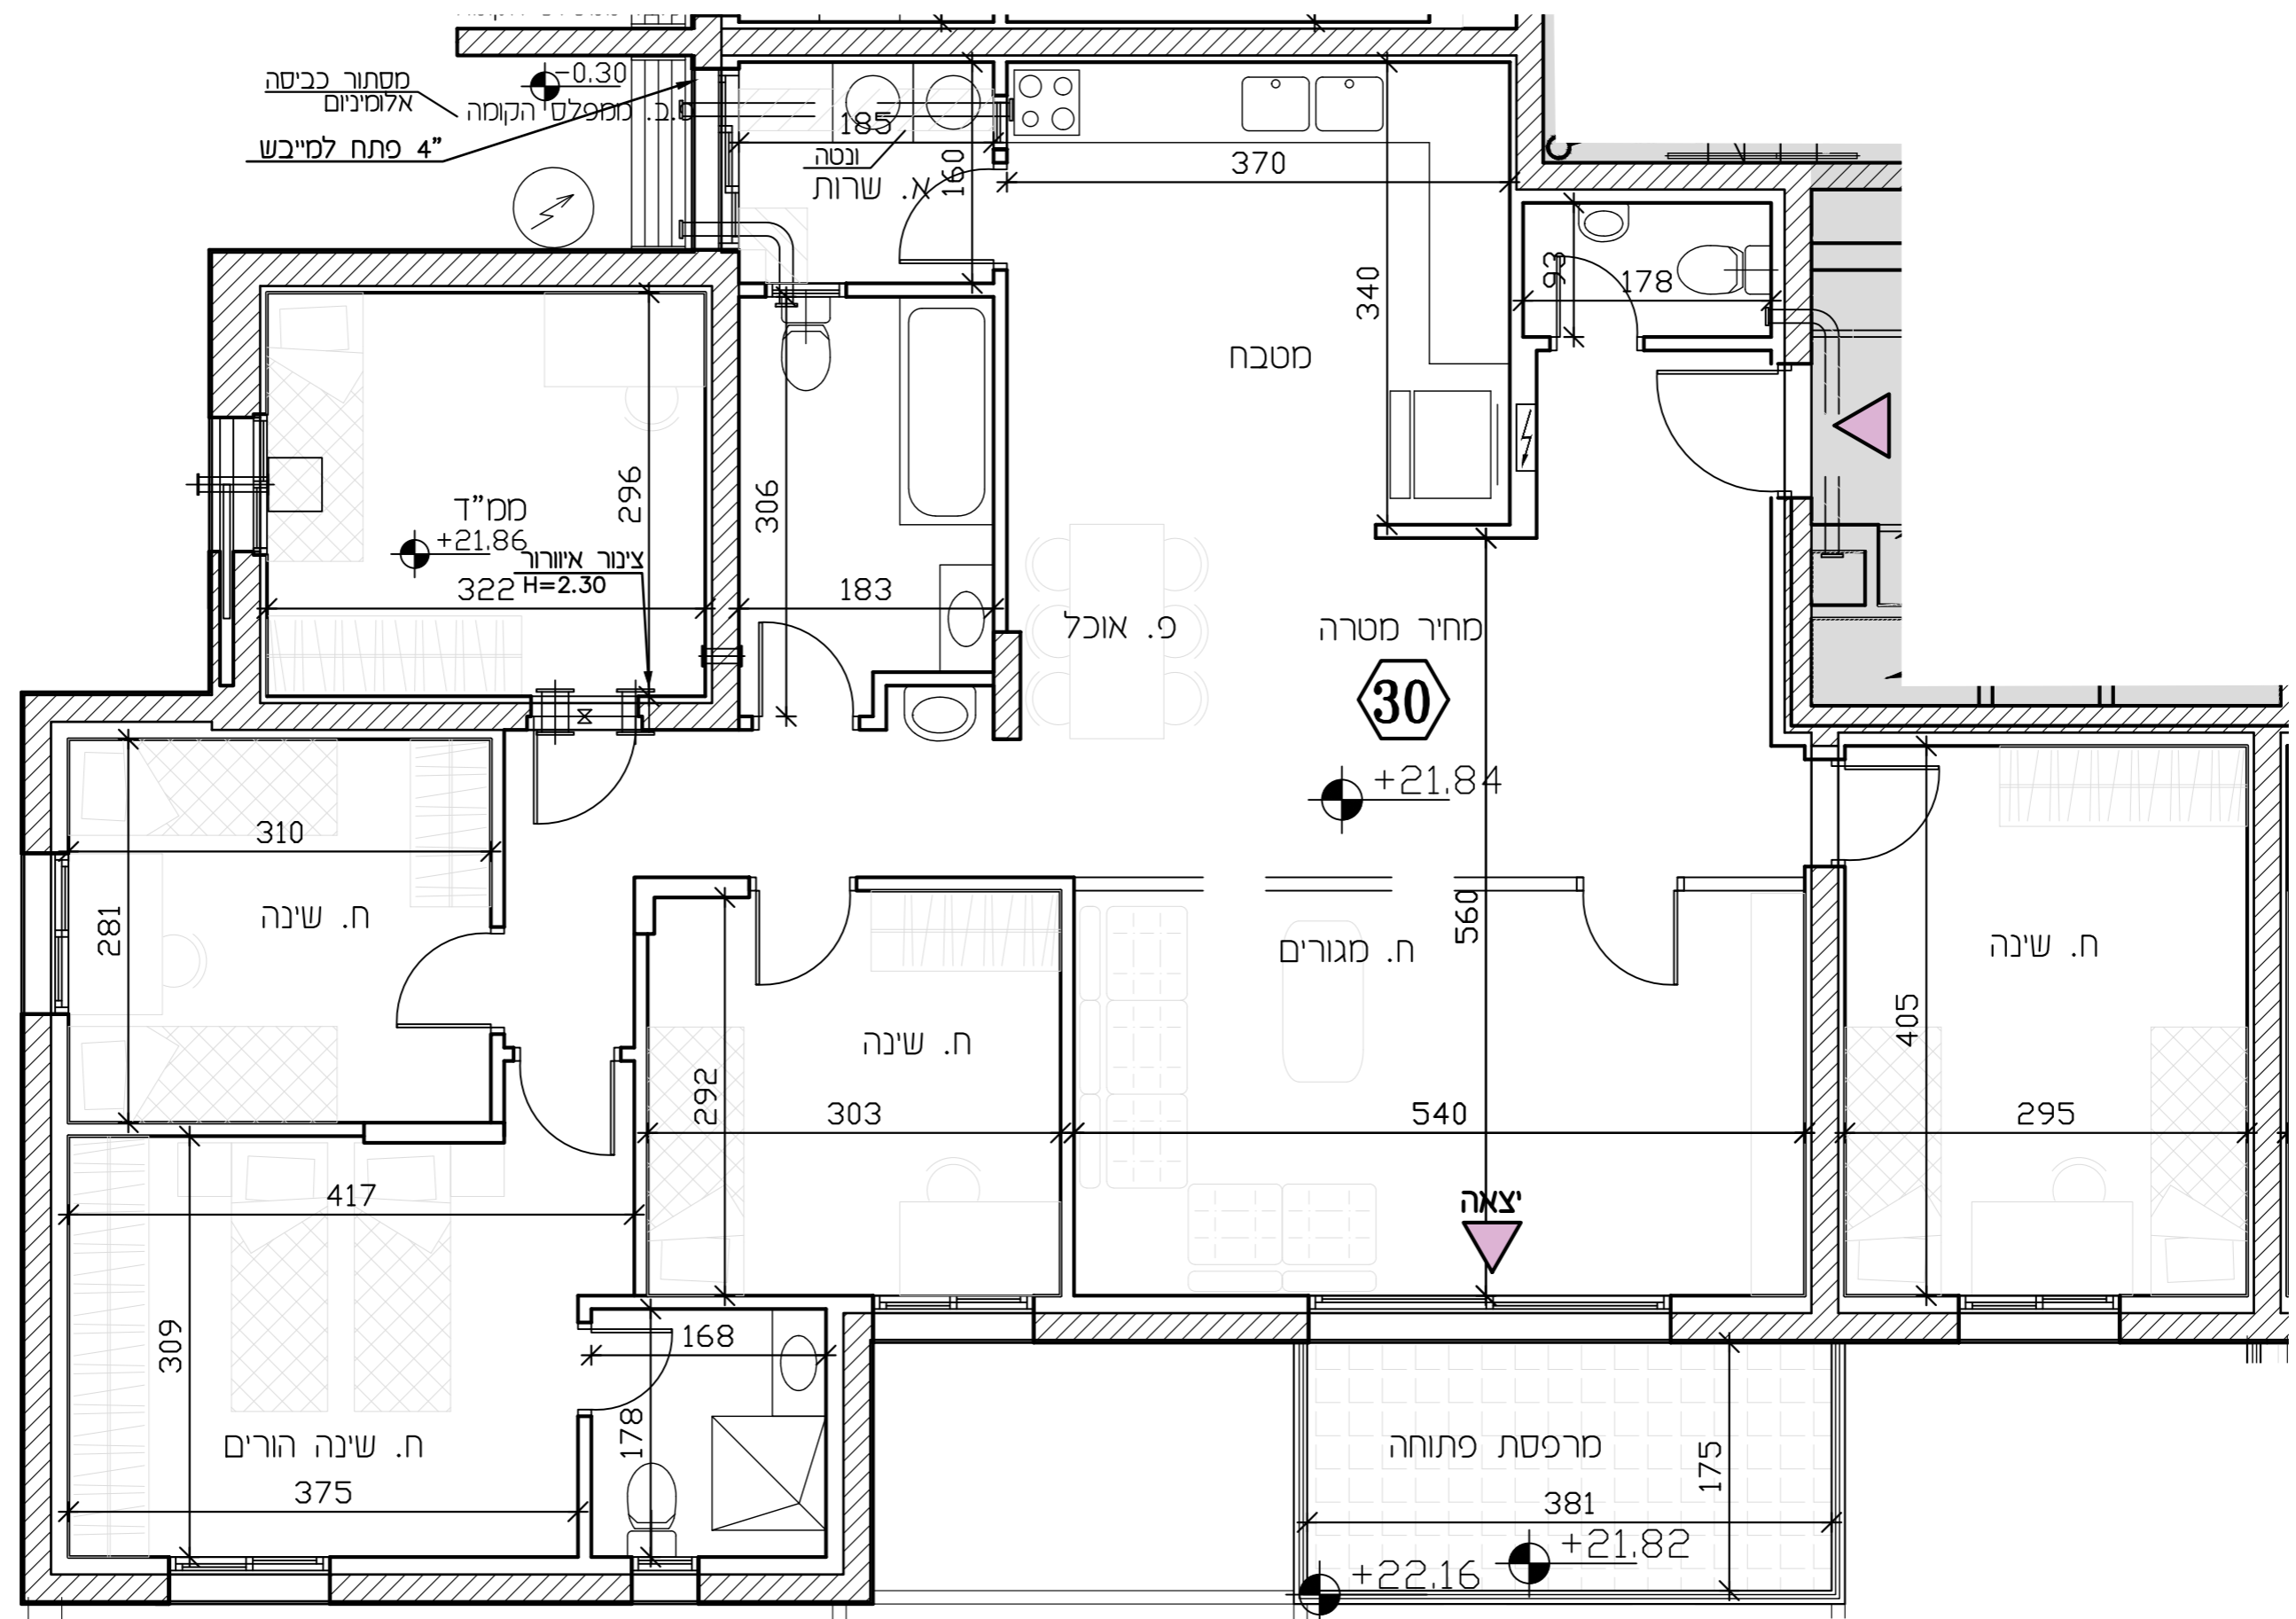

- מקרא**
- שני מפלס
 - קו הדין מסד
 - צ.א. 88 במ"ד
 - ונטה 4"
 - מערכת סינון
 - הכנה למיזוג-אוויר
 - הצעה למיקום מעבה מיזוג-אוויר
 - עמוד/קר בטון
 - ריצוף מרפסת פרטית
 - ארון חשמל דירתי
 - קולט/צינור אוויר/צינור מי גשם (צמ"ג)
 - דוד מים
 - אזור משותף/הנמכת תקרה
 - (+) דלת הגנה - לא ננתנת לפרוק
 - כניסה לדירה
 - יציאה למרפסת
 - מרפסת שמש
 - ריצוף כשימוע
 - סתם
 - תבה
 - גנה

- מקרא (המלצה בלבד)**
- ארון מטבח עליון
 - מיקום מוצע למכונת כביסה/מיכש
 - מיקום מוצע לכיריים/תנור
 - מיקום מוצע למקרר
 - מיטה
 - ארון
 - שולחן
 - שולחן אוכל
 - ספה
 - שולחן קפה
 - מזנון
 - מתלה כביסה