



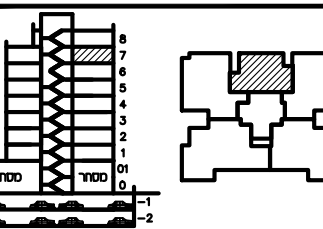

תכנית ספר

מגרש:		בנין מס':	
12		A4	
מס':	דירה:	מס' חדר	
7	32	3	
קב"ס:	תאריך:	מהדורה	
1:50	14.12.23	4	

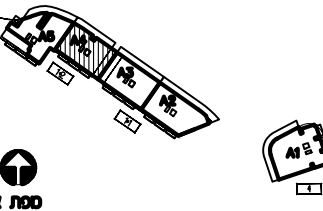

חתימת הרוכש:


חתימת הרוכש:

חתימת החברה:

תאריך חתימה:

מקרא:

- פרש מפלסים
- הנמכת תקרה
- שטח משותף
- מ.א. מיזוג אויר - הכנה בלבד.
- מרפסת מקורה.
- מרפסת לא מקורה.
- מערכת סינון מ"ד ע"פ הג"א
- ונטה + הנמכת תקרה
- הערות:
- התכנית כפופה להערות בנספח המצ"ב.
- טרם התקבל היתר בניה
- כניסה לדירה
- יצאה למרפסת

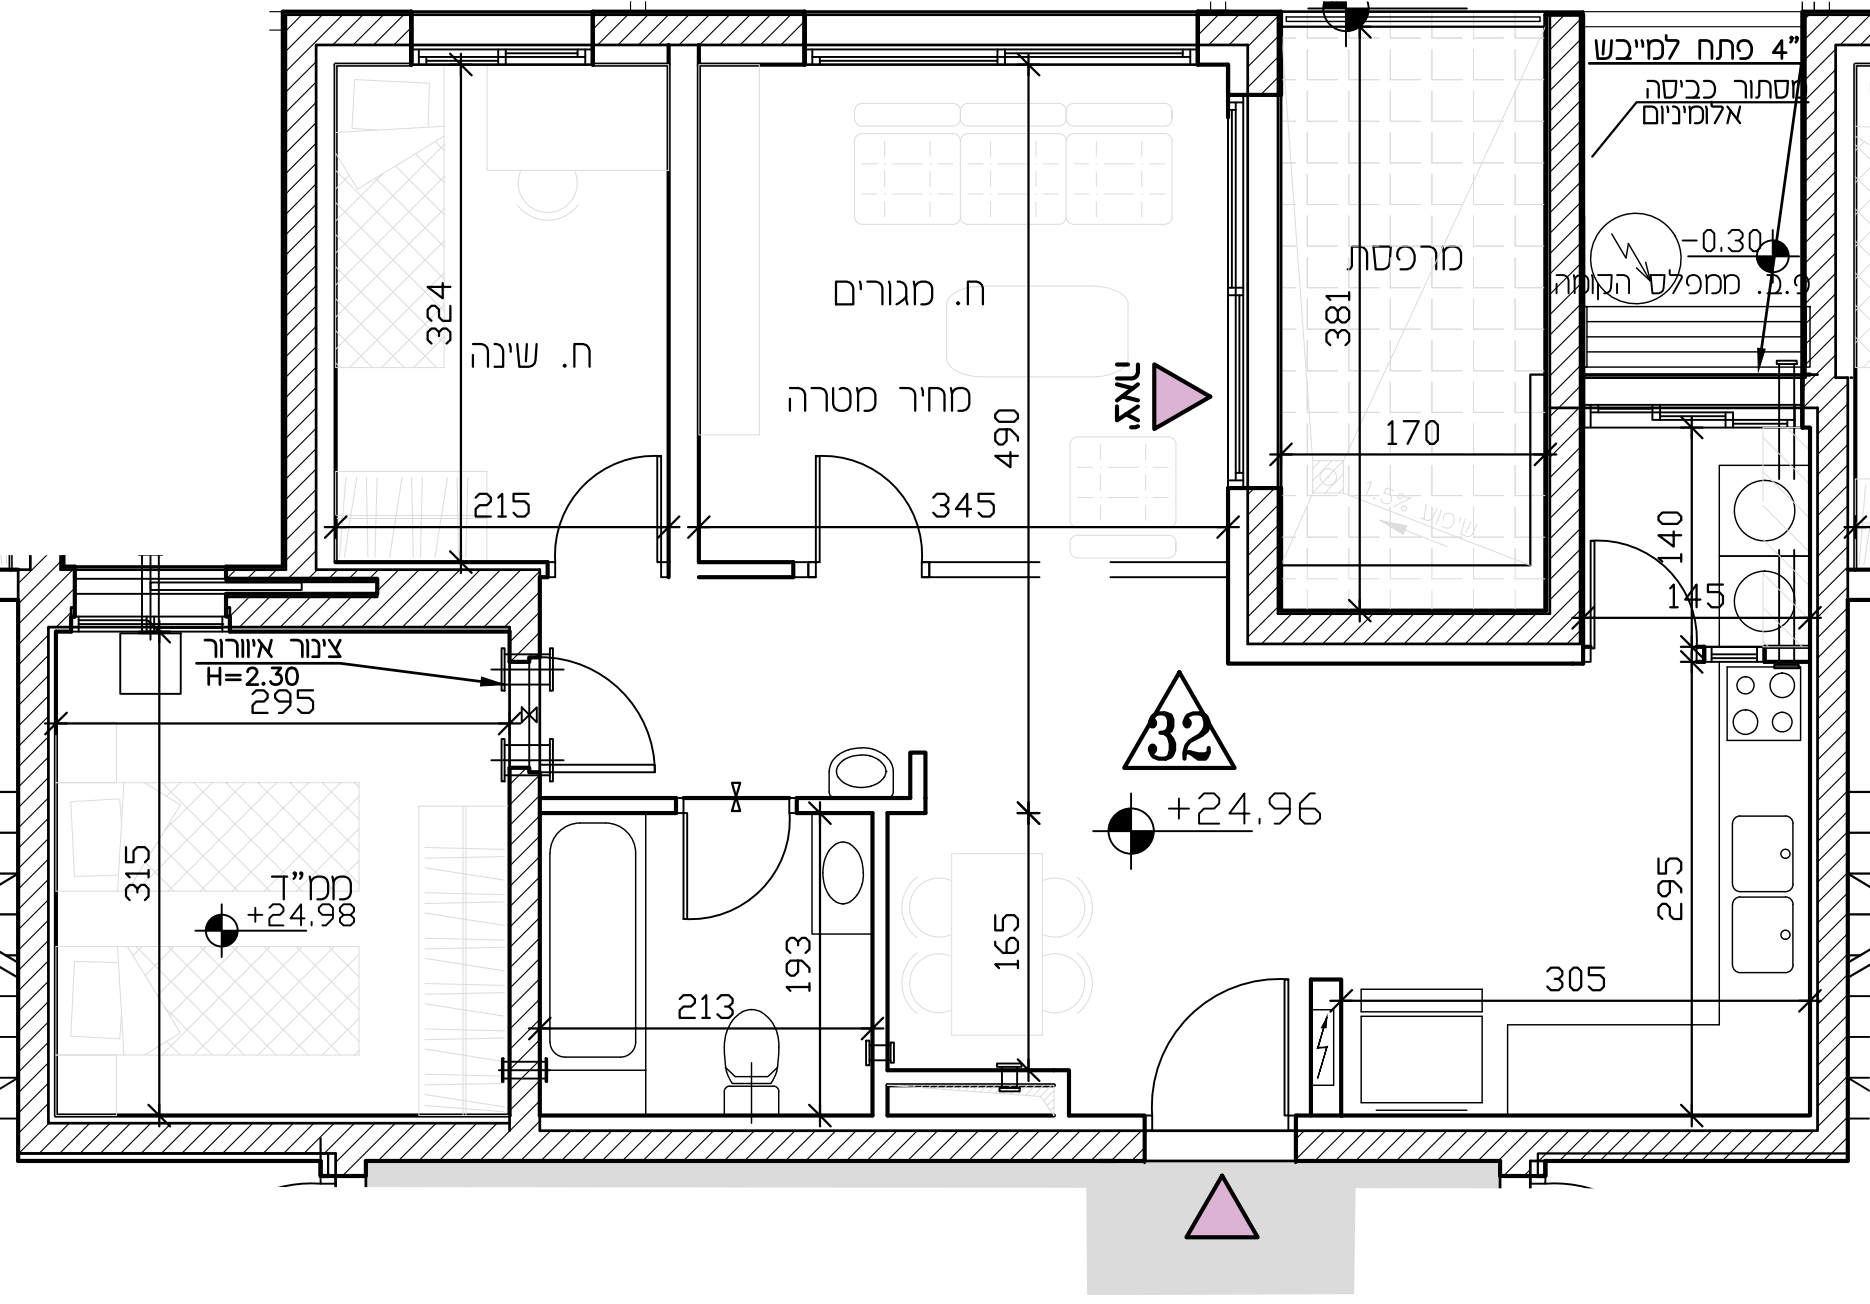

מקרא

שיני מפלס

קנה קיר הדף סמך

צ.א. 8" במ"ד

ונטה 4"

מערכת סינון

הכנה למיזוג-אויר

הצעה למיקום מעבה מיזוג-אויר

עמוד/קיר בטון

ריצוף מרפסת פרטית

ארון חשמל דירתי

קולט/צינור אויר/צינור מי גשם (צמ"ג)

דוד מים

אזור משותף/הנמכת תקרה

(*) דלת הגנה - לא נתנה לפרוק

כניסה לדירה

יצאה למרפסת

מרפסת שמש

ריצוף בשימוש

מחנך

חניה

גינה

* א' מס' בנין
ע' מס' דירה

מקרא (המלצה בלבד)

ארון מסכה עליון

מיקום מוצע למכונת כביסה/מייבש

מיקום מוצע לכריים/תנור

מיקום מוצע למקרר

מיטה

ארון

שולחן

שולחן אוכל

ספה

שולחן קפה

מזנון

מתלה כביסה