
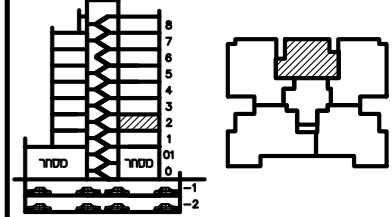



תכנית ספר

מגרש:	בנין מס':	
12	A4	
קומה:	דירה:	מס' חדרים:
2	7	3
קניס:	תאריך:	סהדורה:
1:50	14.12.23	4

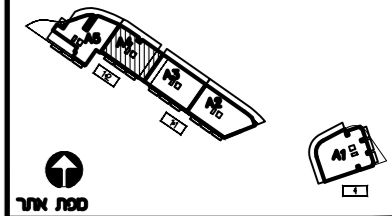

חתימת הרכש: _____
 חתימת הרכש: _____
 חתימת החברה: _____
 תאריך חתימה: _____

- מקרא:**
- ✕ הפרש מפלסים
 - ▨ הנמכת תקרה
 - ▩ שטח משותף
 - ⊞ מ.א. מיוזג אויר - הכנה בלבד.
 - ▨ מרפסת מקורה.
 - ▨ מרפסת לא מקורה.
 - ⊞ מערכת סינון מ"ד ע"פ הג"א
 - ⊞ ונטה + הנמכת תקרה
- הערות:**
- התכנית כפופה להערות בנספח המצ"ב. טרם התקבל היתר בניה
- ▲ כניסה לדירה
 - ▲ יציאה למרפסת

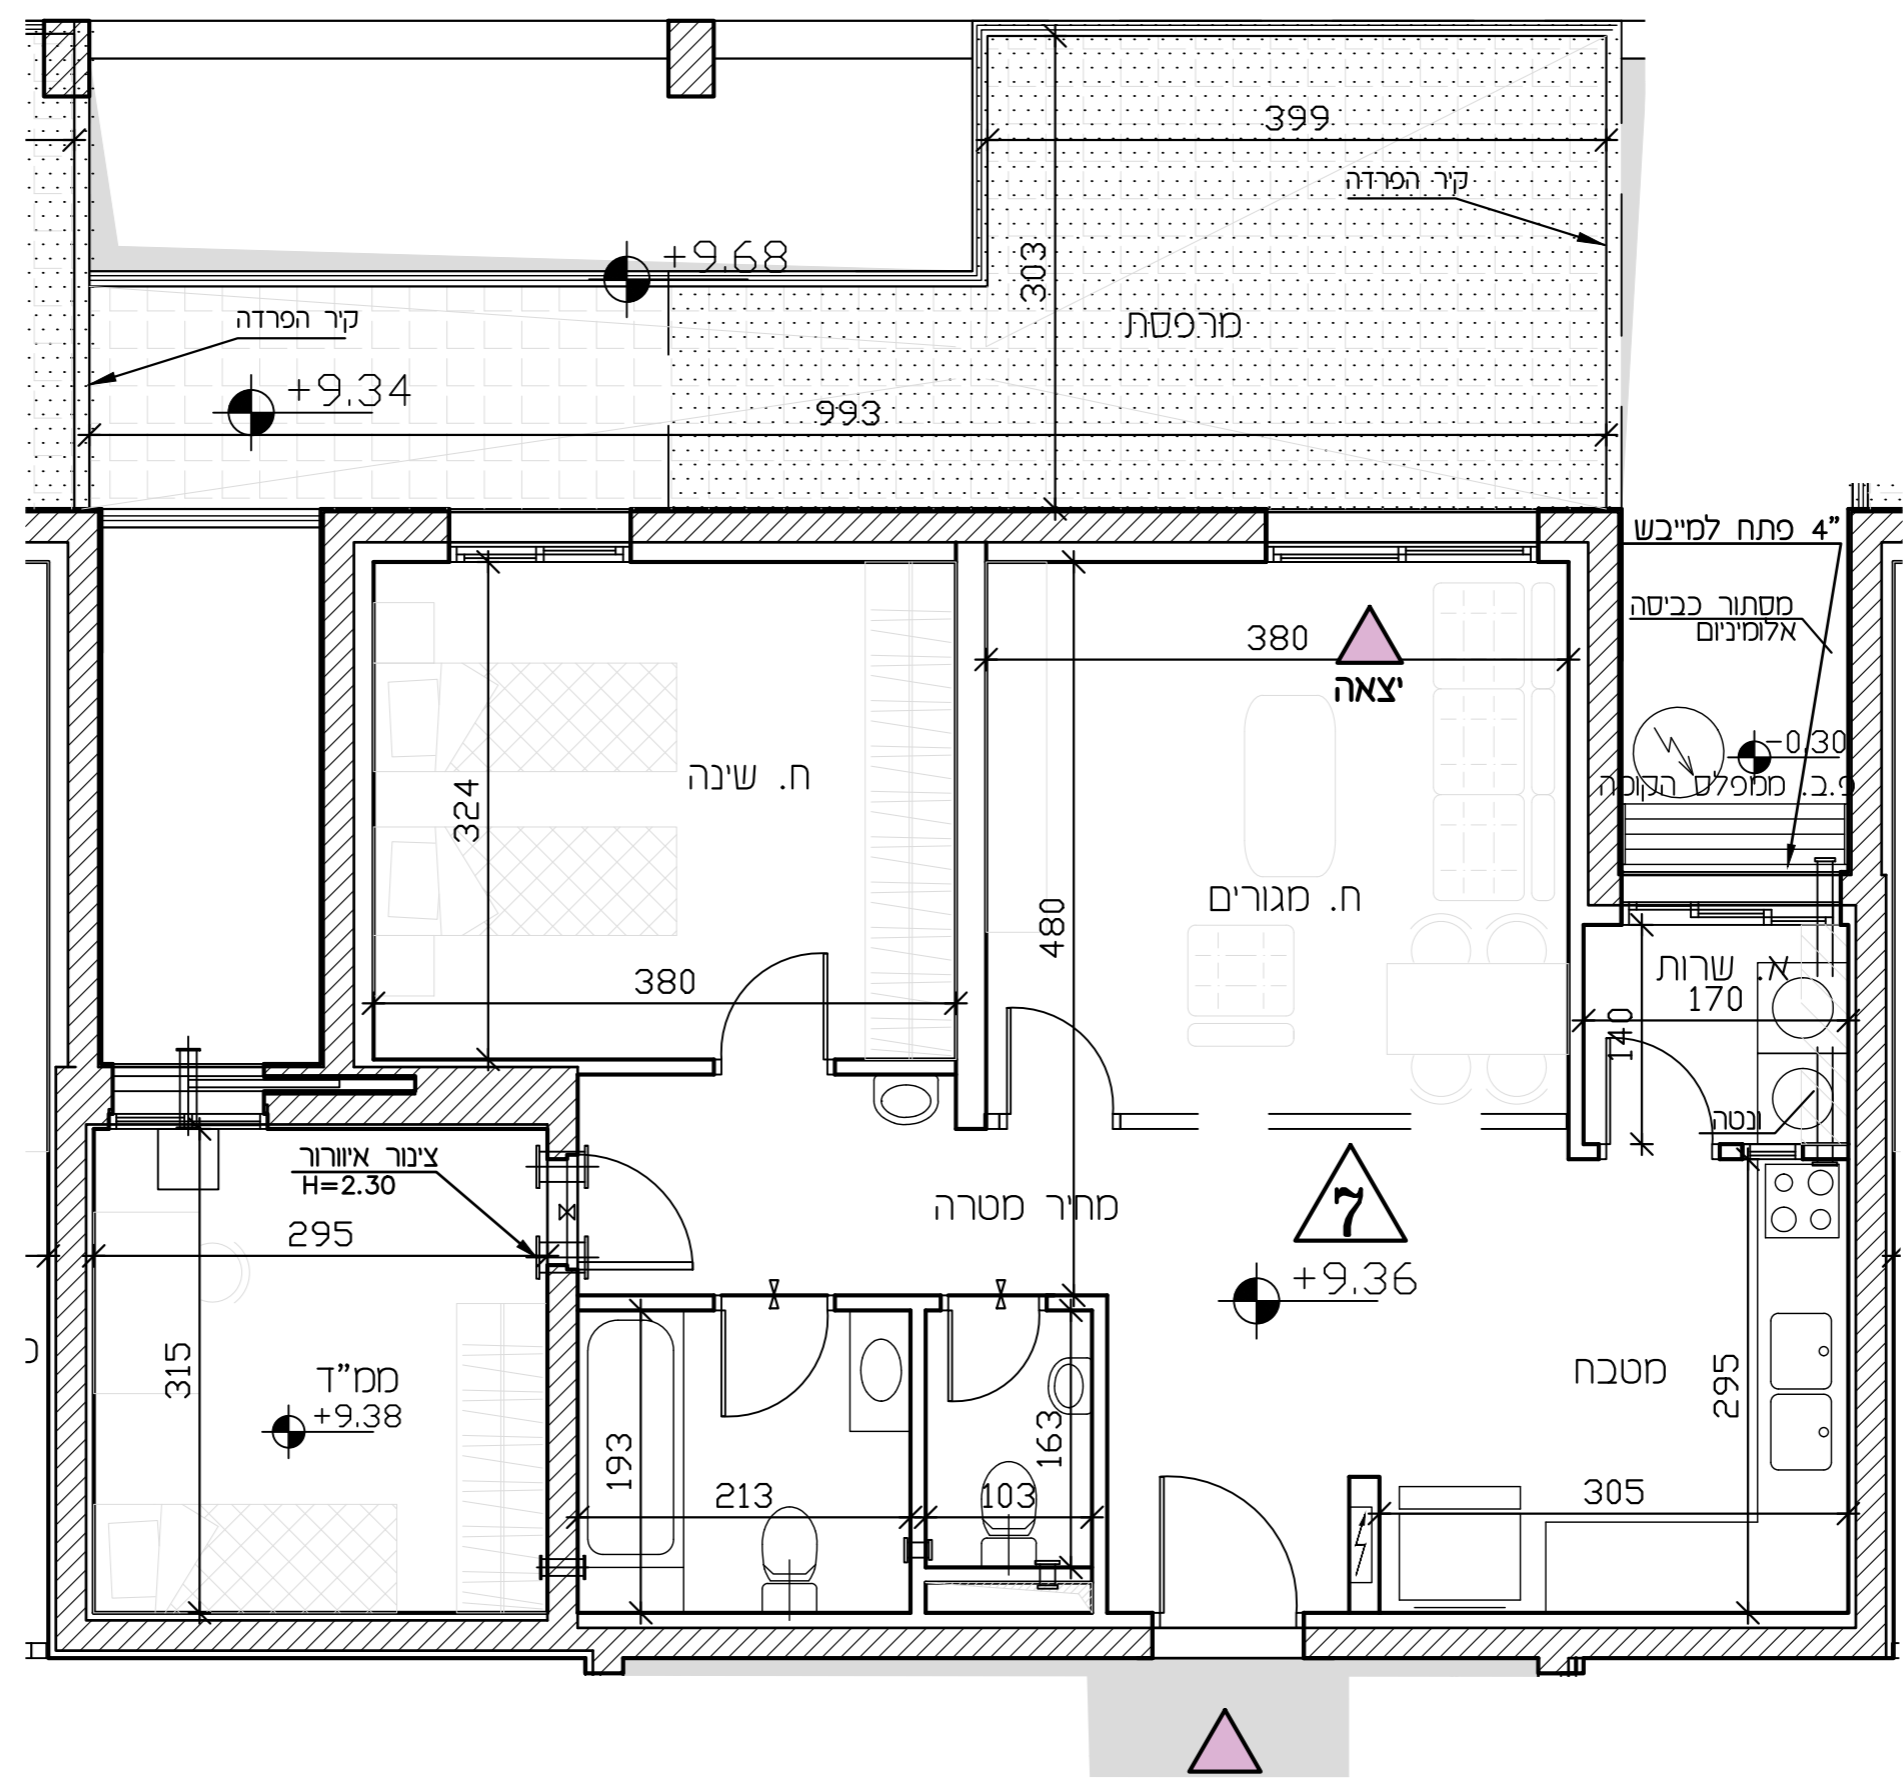

- מקרא**
- ⊞ שינוי מפלס
 - ⊞ קנה קיר הדף מסד
 - ⊞ צ.א. 8" במס"ד
 - ⊞ ונטה 4"
 - ⊞ מערכת סינון
 - ⊞ הכנה למיוזג-אויר
 - ⊞ הצעה למיקום מעבה מיוזג-אויר
 - ⊞ עמוד/קיר בטון
 - ⊞ ריצוף מרפסת פרטית
 - ⊞ ארון תשסל דירתי
 - ⊞ קולס/צינור אויר/צינור פי גשם (צמ"ג)
 - דוד מים
 - ⊞ אזור משותף/הנמכת תקרה
 - ⊞ דלת הגנה - לא נתנת לפרוק
 - ▲ כניסה לדירה
 - ▲ יציאה למרפסת
 - ⊞ מרפסת שמש
 - ⊞ ריצוף בשימט
 - ⊞ מחסן
 - ⊞ חניה
 - ⊞ גינה
- * א' מס' בנין
 ל' מס' דירה
- מקרא (המלצה בלבד)**
- ⊞ ארון מטבח עליון
 - ⊞ מיקום מוצע למסכות כביסה/מייבש
 - ⊞ מיקום מוצע לכריים/תנור
 - ⊞ מיקום מוצע למקרר
 - ⊞ מטה
 - ⊞ ארון
 - ⊞ שולחן
 - ⊞ שולחן אוכל
 - ⊞ ספה
 - ⊞ שולחן קפה
 - ⊞ מזנון
 - ⊞ מתלה כביסה