



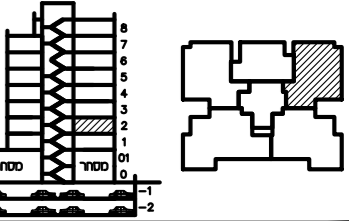


תכנית ספר

מגרש:	בנין מס':	
12	A4	
קומה:	דירה:	מס' חדרים:
2	8	4
קב"ט:	תאריך:	סדורה:
1:50	14.12.23	4

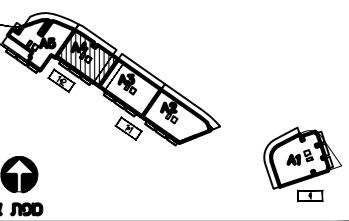

חומת החשב: _____
 חומת החשב: _____
 חומת החברה: _____
 תאריך חומת: _____

מקרא:
 הפרש מפלסים
 הנמכת תקרה
 שטח משותף
 מ.א. מיזוג אויר - הכנה בלבד.
 מרפסת מקורה.
 מרפסת לא מקורה.
 מערכת סינון ממ"ד ע"פ הג"א
 ונטה + הנמכת תקרה
הערות:
 התכנית כפופה להערות בנספח המצ"ב.
 טרם התקבל היתר בניה
 כניסה לדירה
 יציאה למרפסת

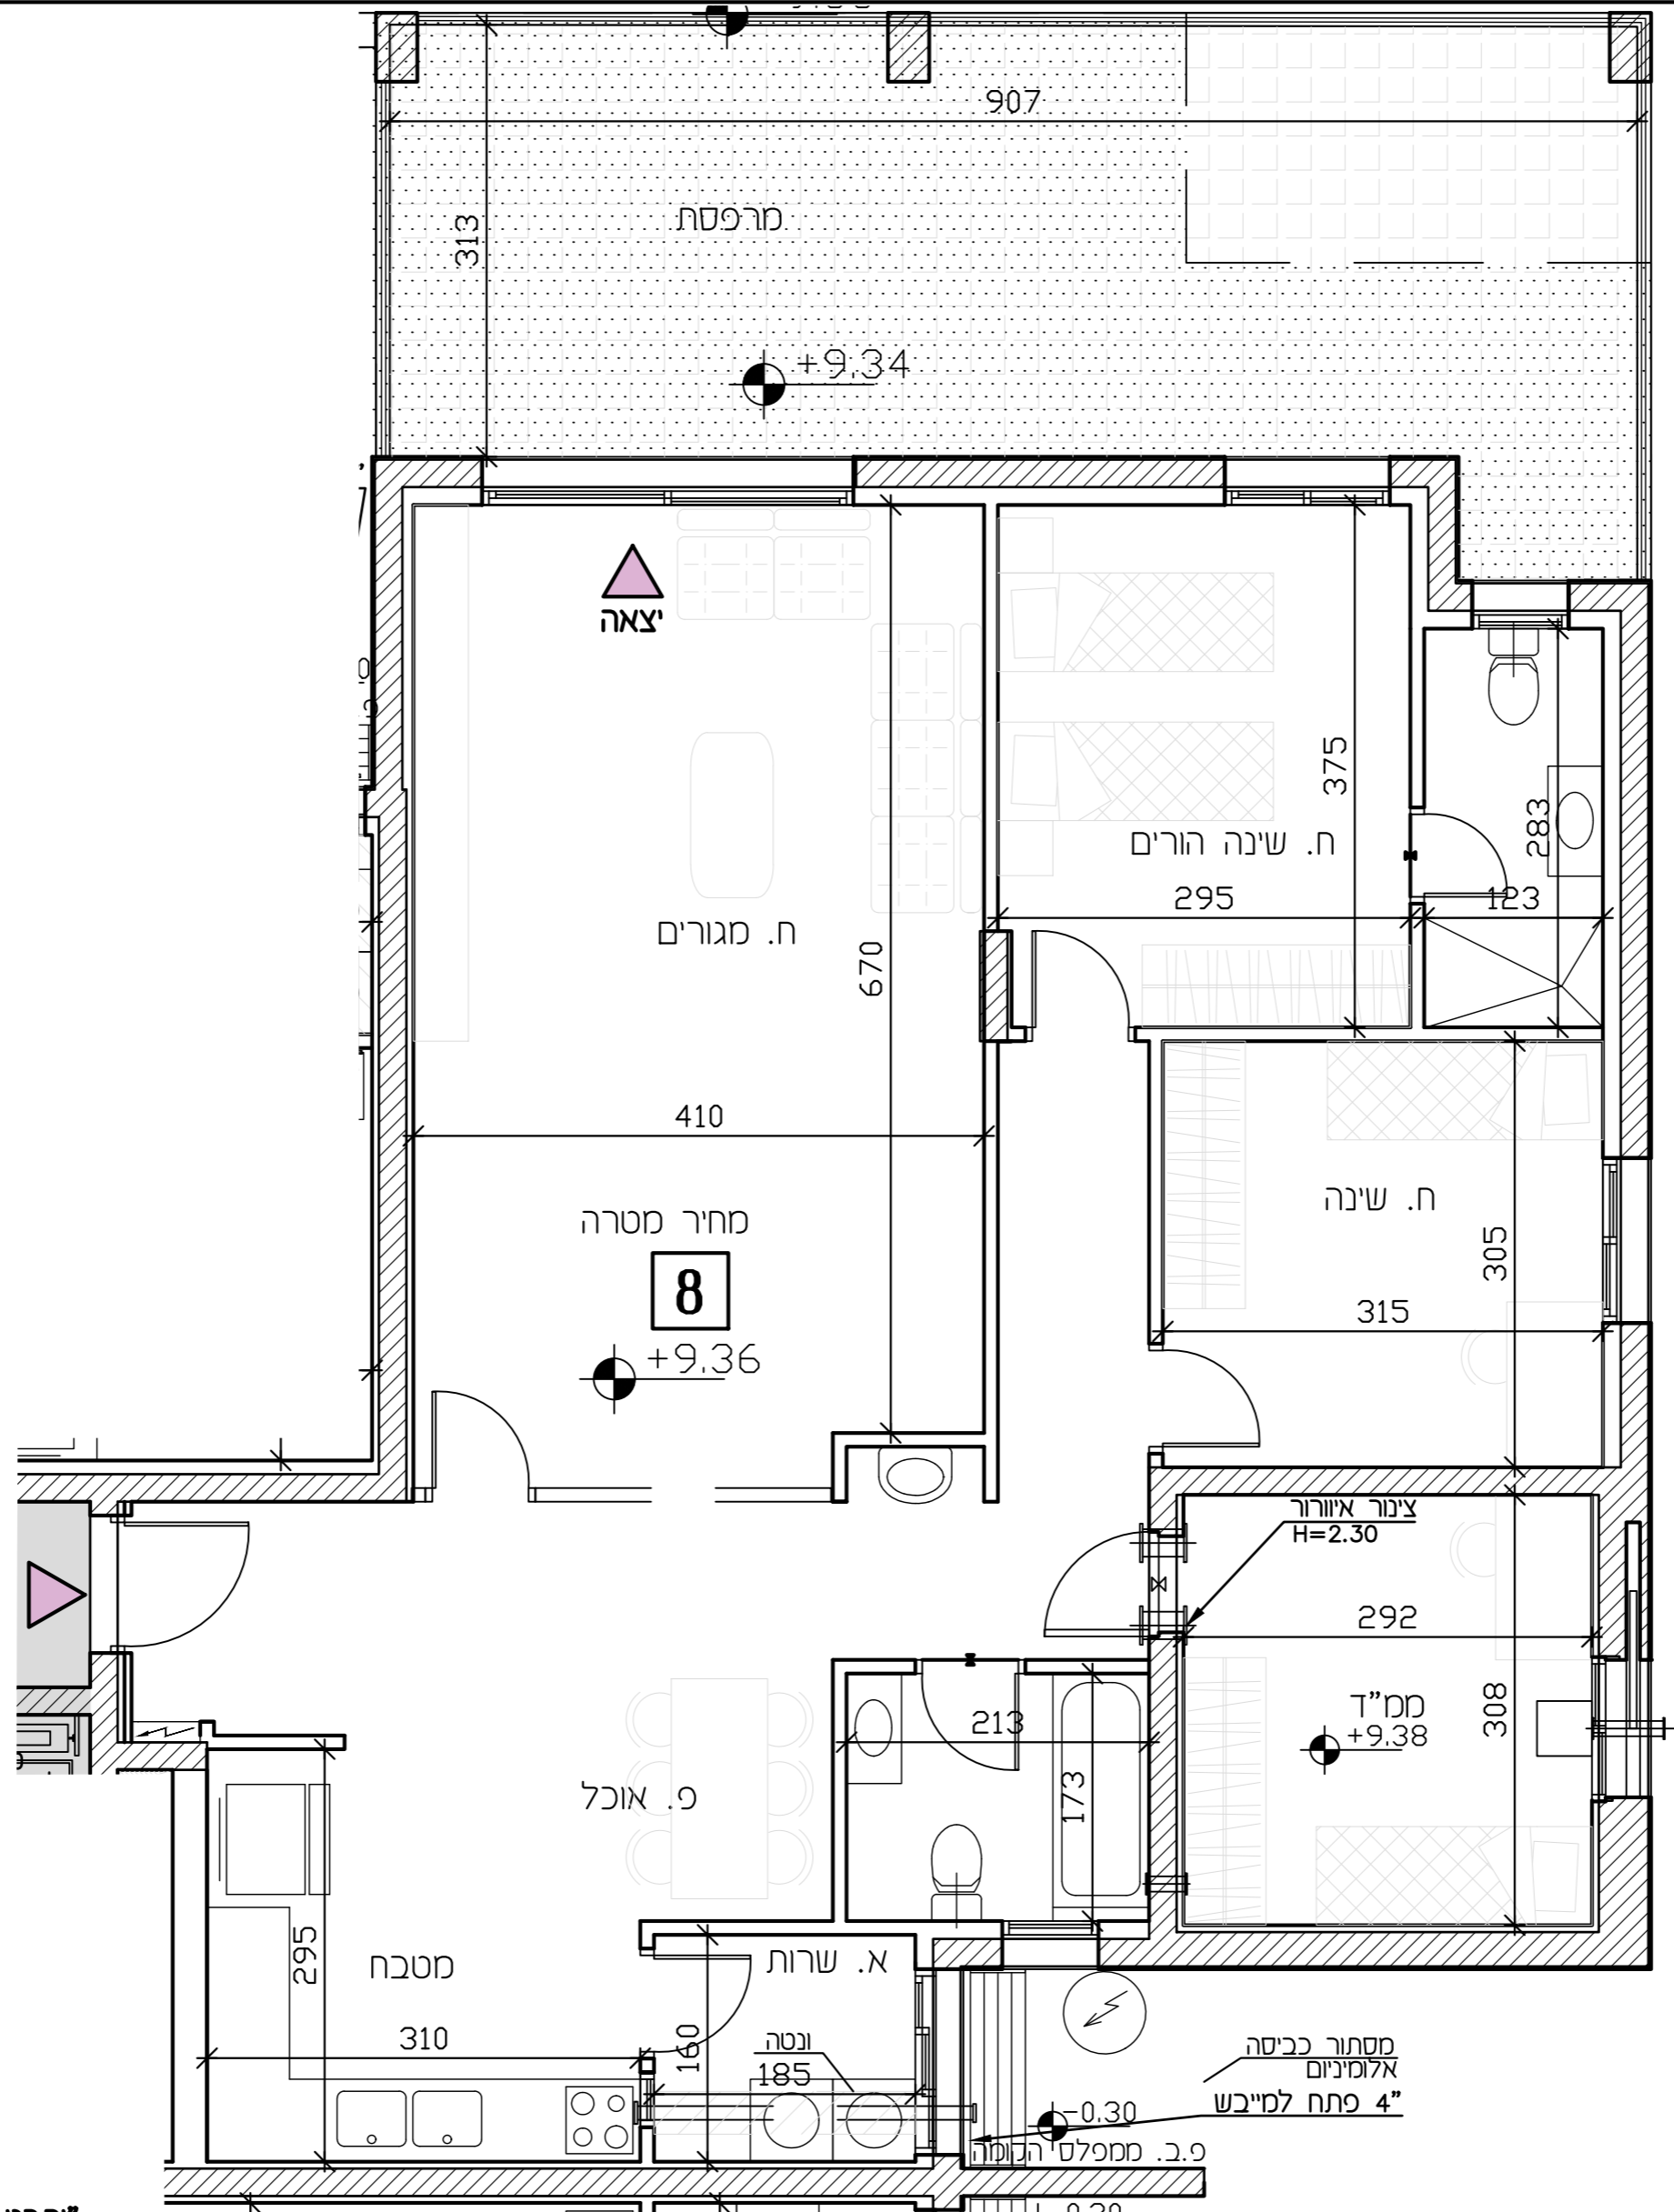

מקרא

- שני מפלס
- קו הדף מסד
- צ.א. 8" במס"ד
- ונטה 4"
- מערכת סינון
- הכנה למיזוג-אויר
- הצעה למיקום מעבה מיזוג-אויר
- עמוד/קר בטון
- ריצוף מרפסת פרטית
- ארון חשמל דירתי
- קולט/צינור אויר/צינור מי גשם (צמ"ג)
- זוד סים
- אזור משותף/הנמכת תקרה
- (*) דלת הגנה - לא נתנת לפרוק
- כניסה לדירה
- יציאה למרפסת
- מרפסת שמש
- ריצוף כשימוע
- סמון
- תבה
- גנה

*
 א מס' בנן
 ע מס' זדה

מקרא (המלצה בלבד)

- ארון מסכה עליון
- מיקום מוצע למכונת כביסה/מייבש
- מיקום מוצע לכיריים/תנור
- מיקום מוצע למקרר
- מטה
- ארון
- שולחן
- שולחן אוכל
- ספה
- שולחן קפה
- סמון
- מתלה כביסה