
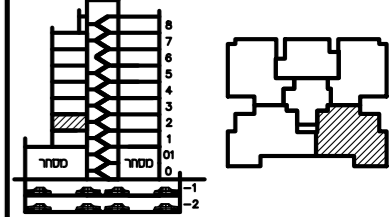



## תכנית ספר

מגרש:	בנין מס':	
12	A4	
קומה:	דירה:	מס' חדרים:
2	9	5
קניס:	תאריך:	סהדורה:
1:50	14.12.23	4

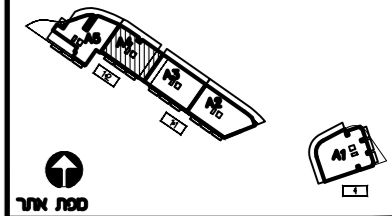

חתימת הרכש: \_\_\_\_\_  
 חתימת הרכש: \_\_\_\_\_  
 חתימת החברה: \_\_\_\_\_  
 תאריך חתימה: \_\_\_\_\_

- מקרא:**
- פרוש מפלסים
  - הנמכת תקרה
  - שטח משותף
  - מ.א. מיזוג אויר - הכנה בלבד.
  - מרפסת מקורה.
  - מרפסת לא מקורה.
  - מערכת סינון מ"ד ע"פ הג"א
  - ונטה + הנמכת תקרה
  - הערות:**  
התכנית כפופה להערות בנספח המצ"ב.  
טרם התקבל היתר בניה
  - כניסה לדירה
  - יצאה למרפסת

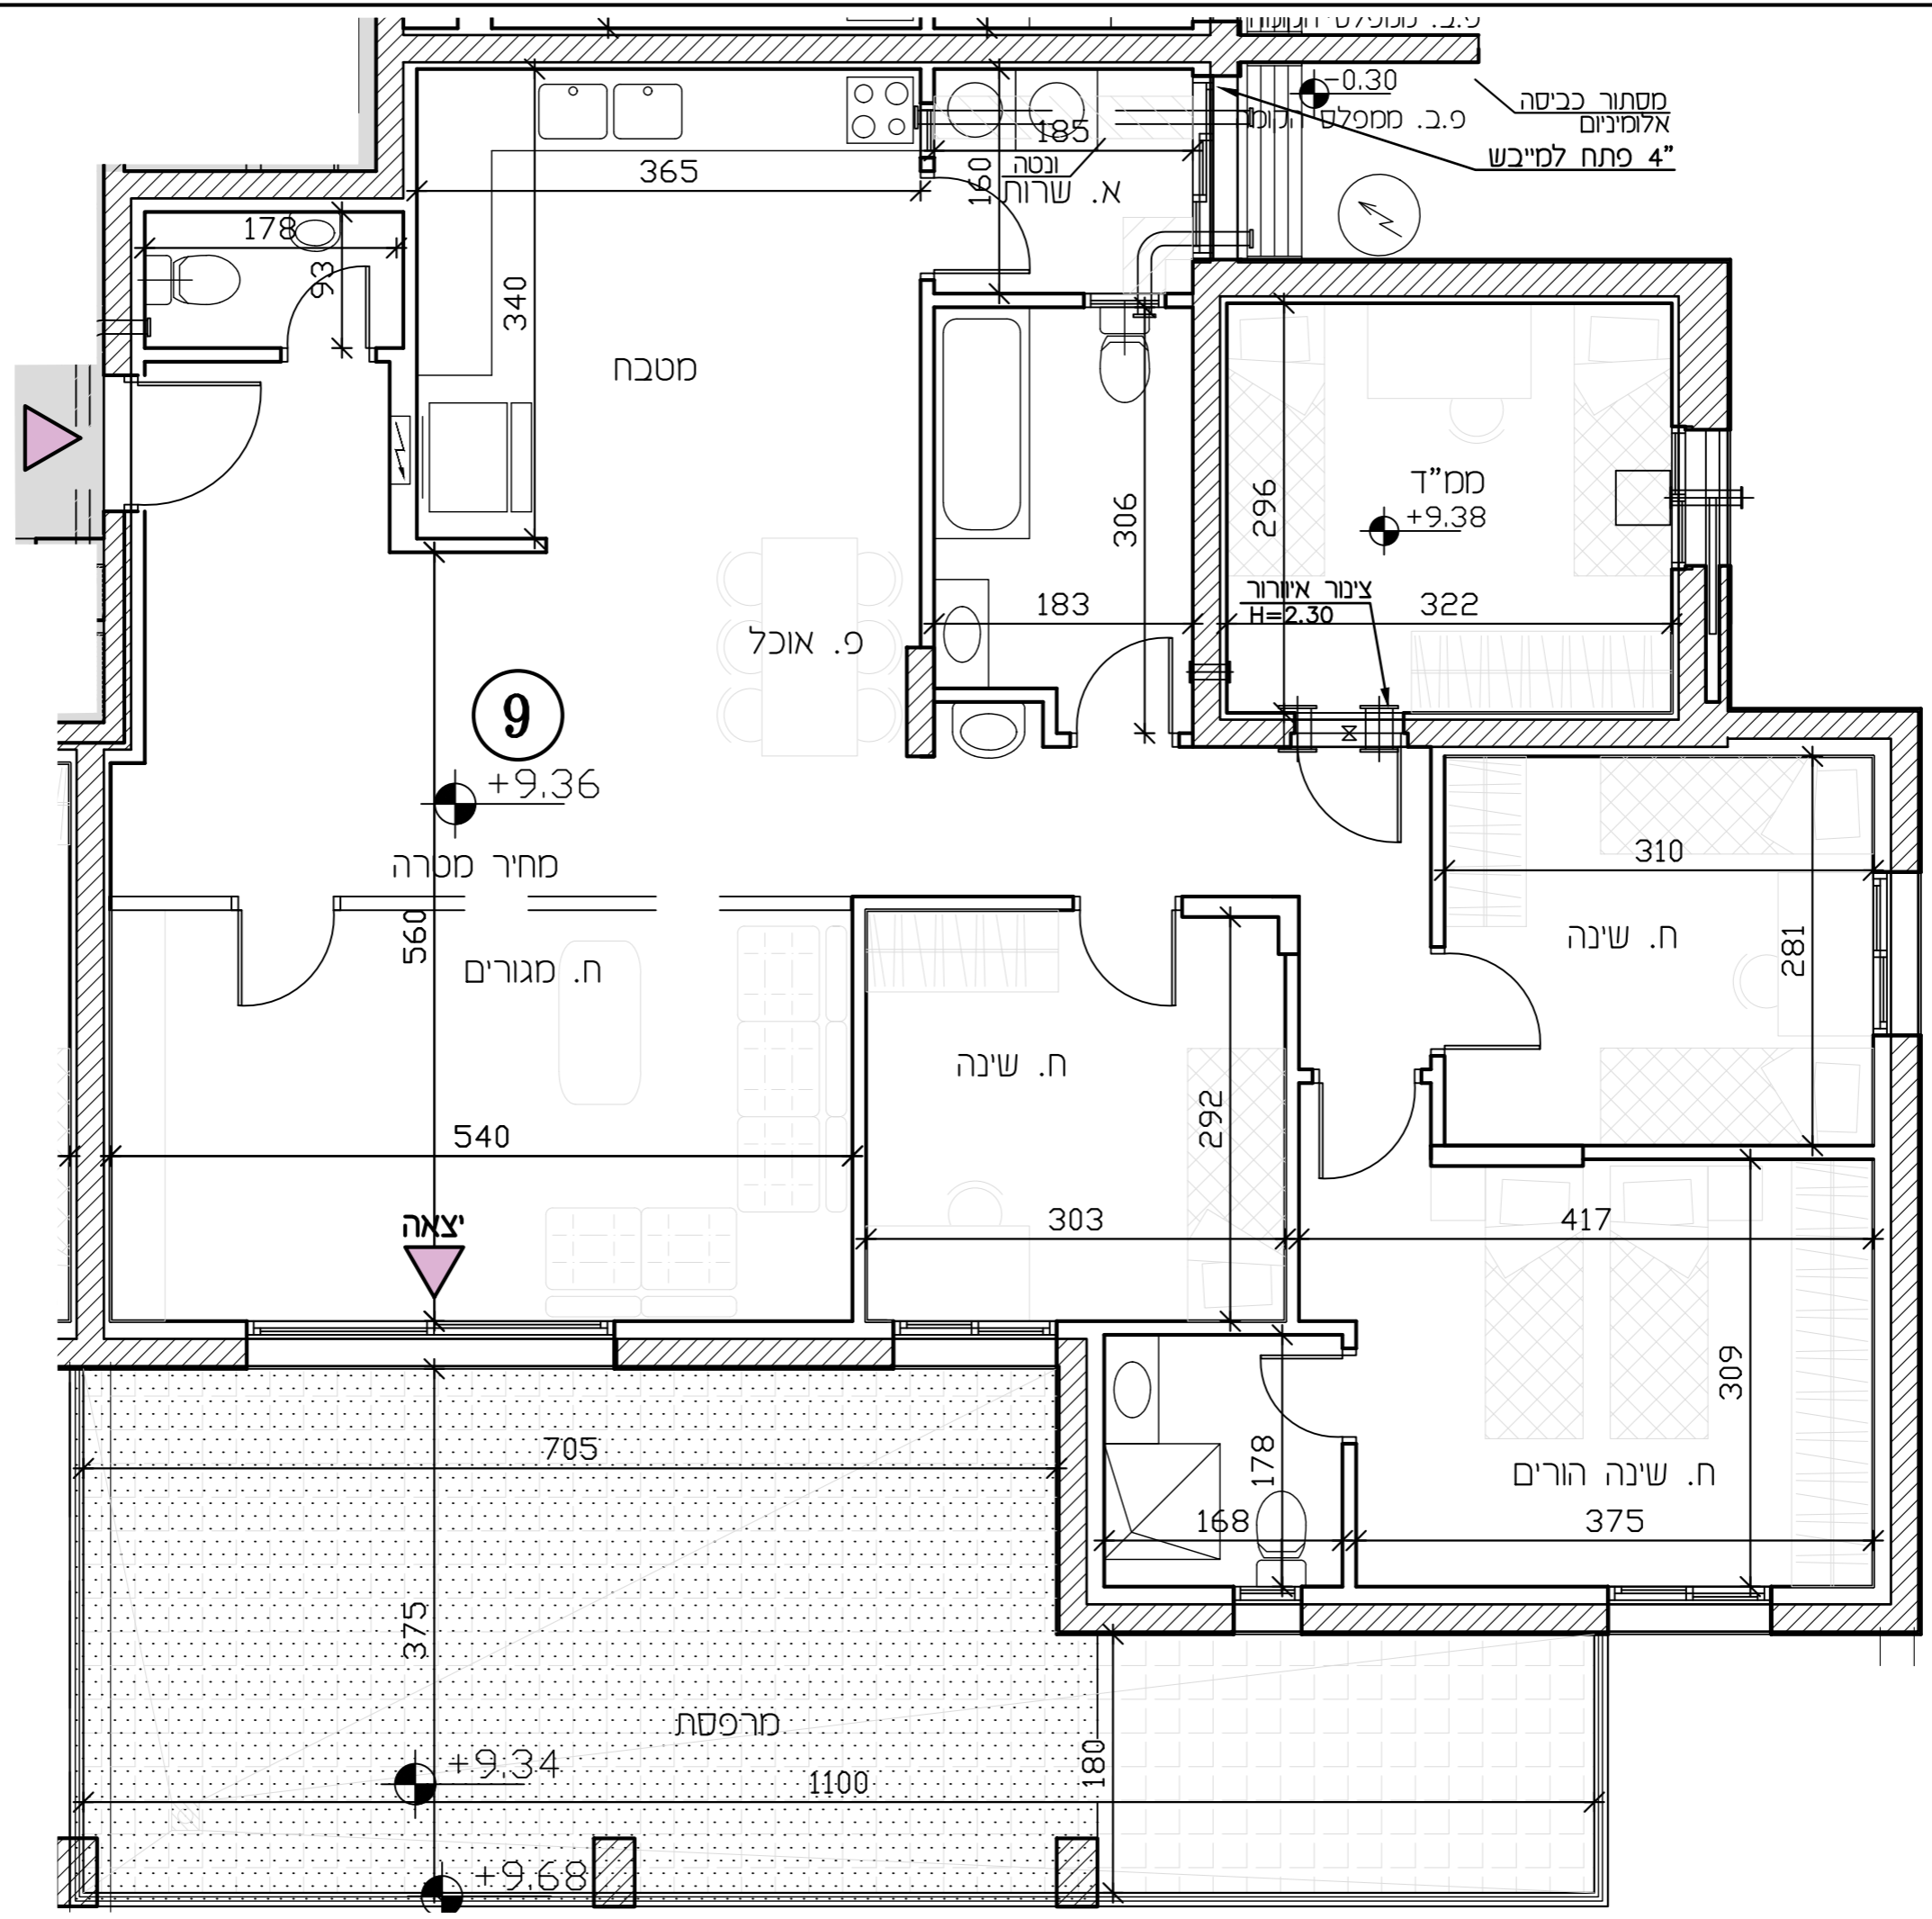

- מקרא**
- שינוי מפלס
  - קנה קיר הודף סמך
  - צ.א. 8" במס"ד
  - ונטה 4"
  - מערכת סינון
  - מ.א. הכנה למיזוג-אויר
  - מ.א. הצעה למיקום מעבה מיזוג-אויר
  - עמוד/קיר בטון
  - ריצוף מרפסת פרטית
  - ארון תשמול דירתי
  - קולס/צינור אויר/צינור מי גשם (צמ"ג)
  - זוד מים
  - אזור משותף/הנמכת תקרה
  - (\*) דלת הגנה - לא נתנת לפרוק
  - כניסה לדירה
  - יצאה למרפסת
  - מרפסת שמש
  - ריצוף בשימט
  - מחנן
  - חניה
  - גינה
- מקרא (המלצה בלבד)**
- ארון מטבח עליון
  - מיקום מוצע למסכות כביסה/מי"בש
  - מיקום מוצע לכריים/תנור
  - מיקום מוצע למקרר
  - מסרה
  - ארון
  - שולחן
  - שולחן אוכל
  - ספה
  - שולחן קפה
  - מזנון
  - מתלה כביסה