


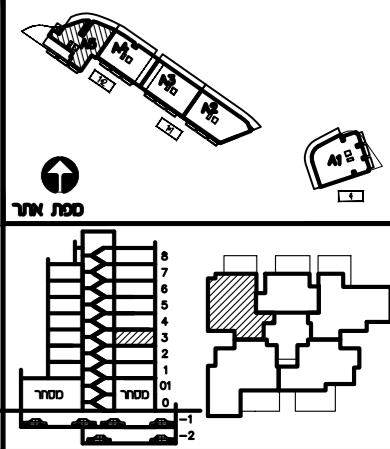


תכנית ספר

מגרש:	בנין מס':	
12	5	
קומה:	דירה:	מס' חדרים:
3	11	4
קב"ט:	תאריך:	מהדורה:
1:50	15.12.23	4



חתימת החשב: _____
 חתימת החשב: _____
 חתימת החברה: _____
 תאריך חתימה: _____

מקרא:
 הפרש מפלסים — x —
 הנמכת תקרה
 שטח משותף
 מ.א. מיזוג אוויר - הכנה בלבד.
 מרפסת מקורה.
 מרפסת לא מקורה.
 מערכת סינון מ"ד ע"פ הג"א
 ונטה + הנמכת תקרה
הערות:
 התכנית כפופה להערות בנספח המצ"ב.
 טרם התקבל היתר בניה
 כניסה לדירה
 יציאה למרפסת

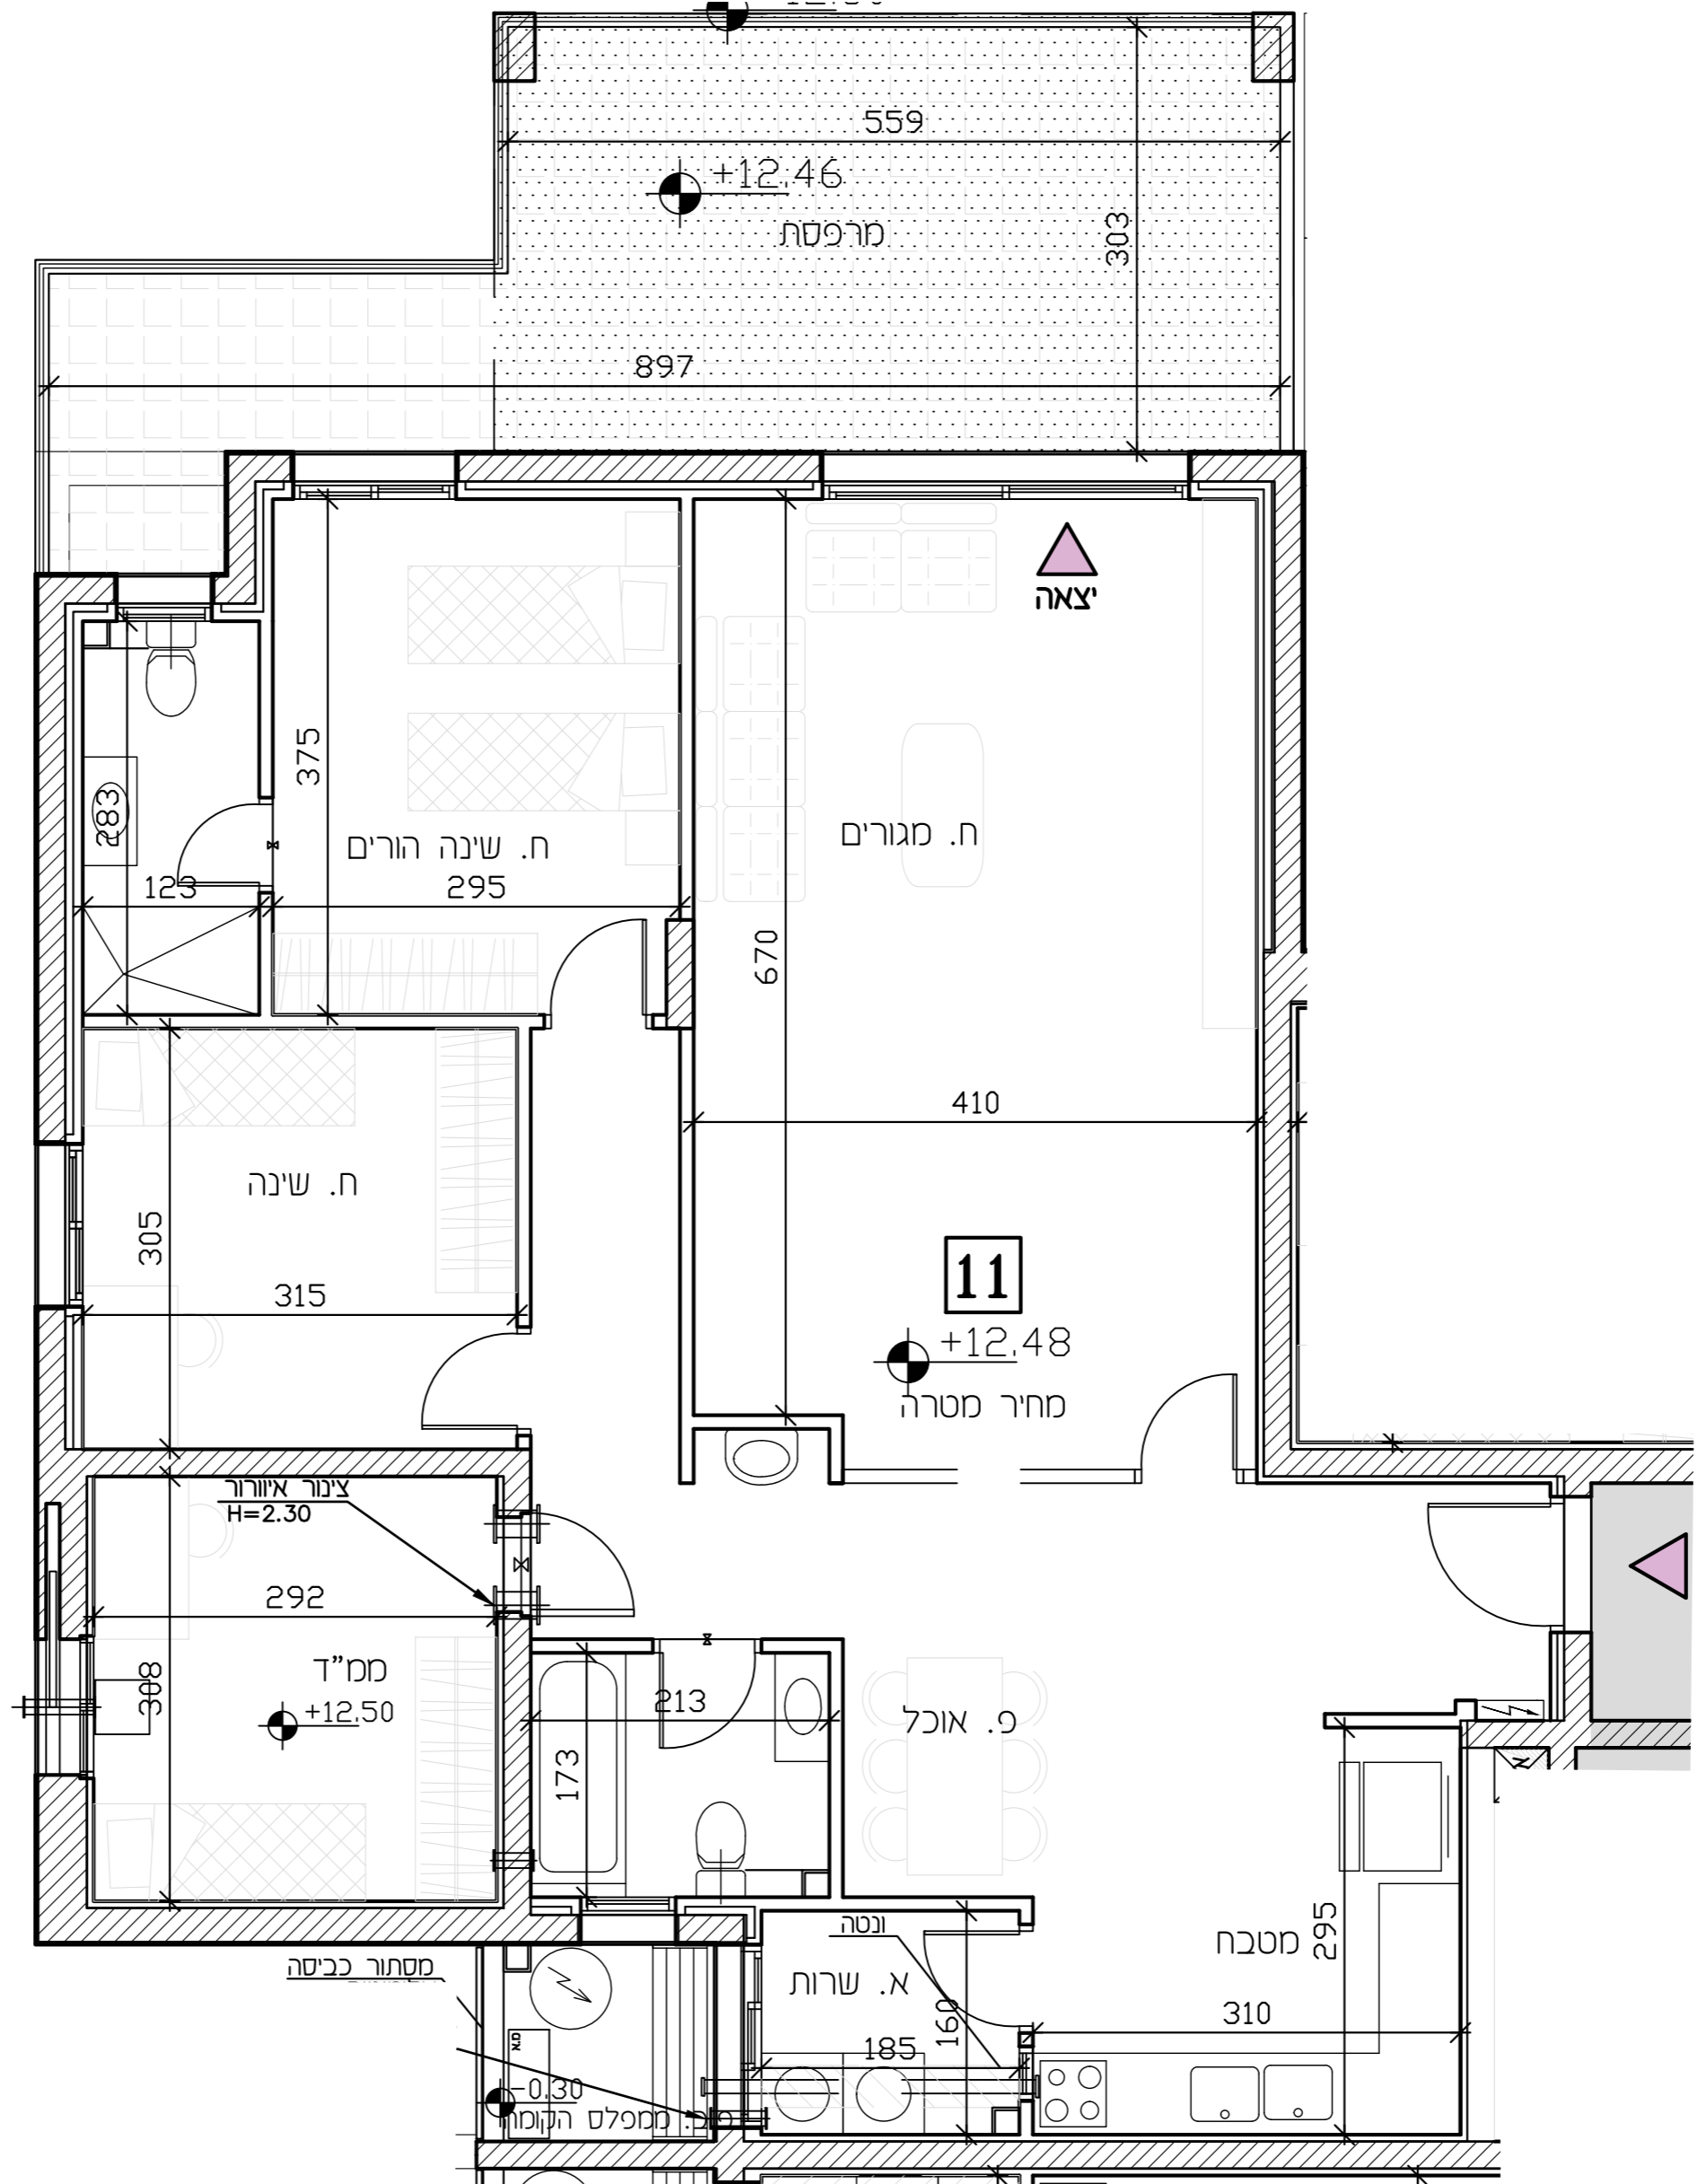

מקרא

- שינוי מפלס
- קיר הדף סמך
- מ.א. צ.א. צ.א. במס"ד
- ונטה 4"
- מערכת סינון
- מ.א. הכנה למיזוג-אוויר
- מ.א. הצעה למיקום מעבה מיזוג-אוויר
- עמוד/קיר בטון
- ריצוף מרפסת פרטית
- ארון חשמל דרתי
- קולט/צינור אוויר/צינור סי גשם (צמ"ג)
- חוד סים
- אזור משותף/הנמכת תקרה
- (*) דלת הגנה - לא נתנת לפרוק
- כניסה לדירה
- יציאה למרפסת
- מרפסת שמש
- ריצוף בשימט
- סחך
- חניה
- גנה

מקרא (המלצה בלבד)

- ארון מסכה נלווין
- מיקום מוצע למכונת כביסה/מייבש
- מיקום מוצע לכיורים/תנור
- מיקום מוצע למקרר
- מיטה
- ארון
- שולחן
- שולחן אוכל
- ספה
- שולחן קפה
- סונון
- מתלה כביסה