
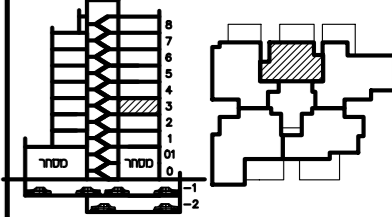



תכנית ספר

מגרש:	בנין מס':	
12	5	
קומה:	דירה:	מס' חדרים:
3	12	3
קניס:	תאריך:	סהדורה:
1:50	15.12.23	4

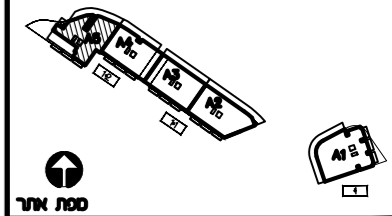

חתימת הרכש: _____
 חתימת הרכש: _____
 חתימת החברה: _____
 תאריך חתימה: _____

- מקרא:**
- פרש מפלסים
 - הנמכת תקרה
 - שטח משותף
 - מ"א. מיזוג אויר - הכנה בלבד.
 - מרפסת מקורה.
 - מרפסת לא מקורה.
 - מערכת סינון מ"ד ע"פ הג"א
 - ונטה + הנמכת תקרה
 - הערות:**
 התכנית כפופה להערות בנספח המצ"ב.
 טרם התקבל היתר בניה
 - כניסה לדירה
 - יצאה למרפסת

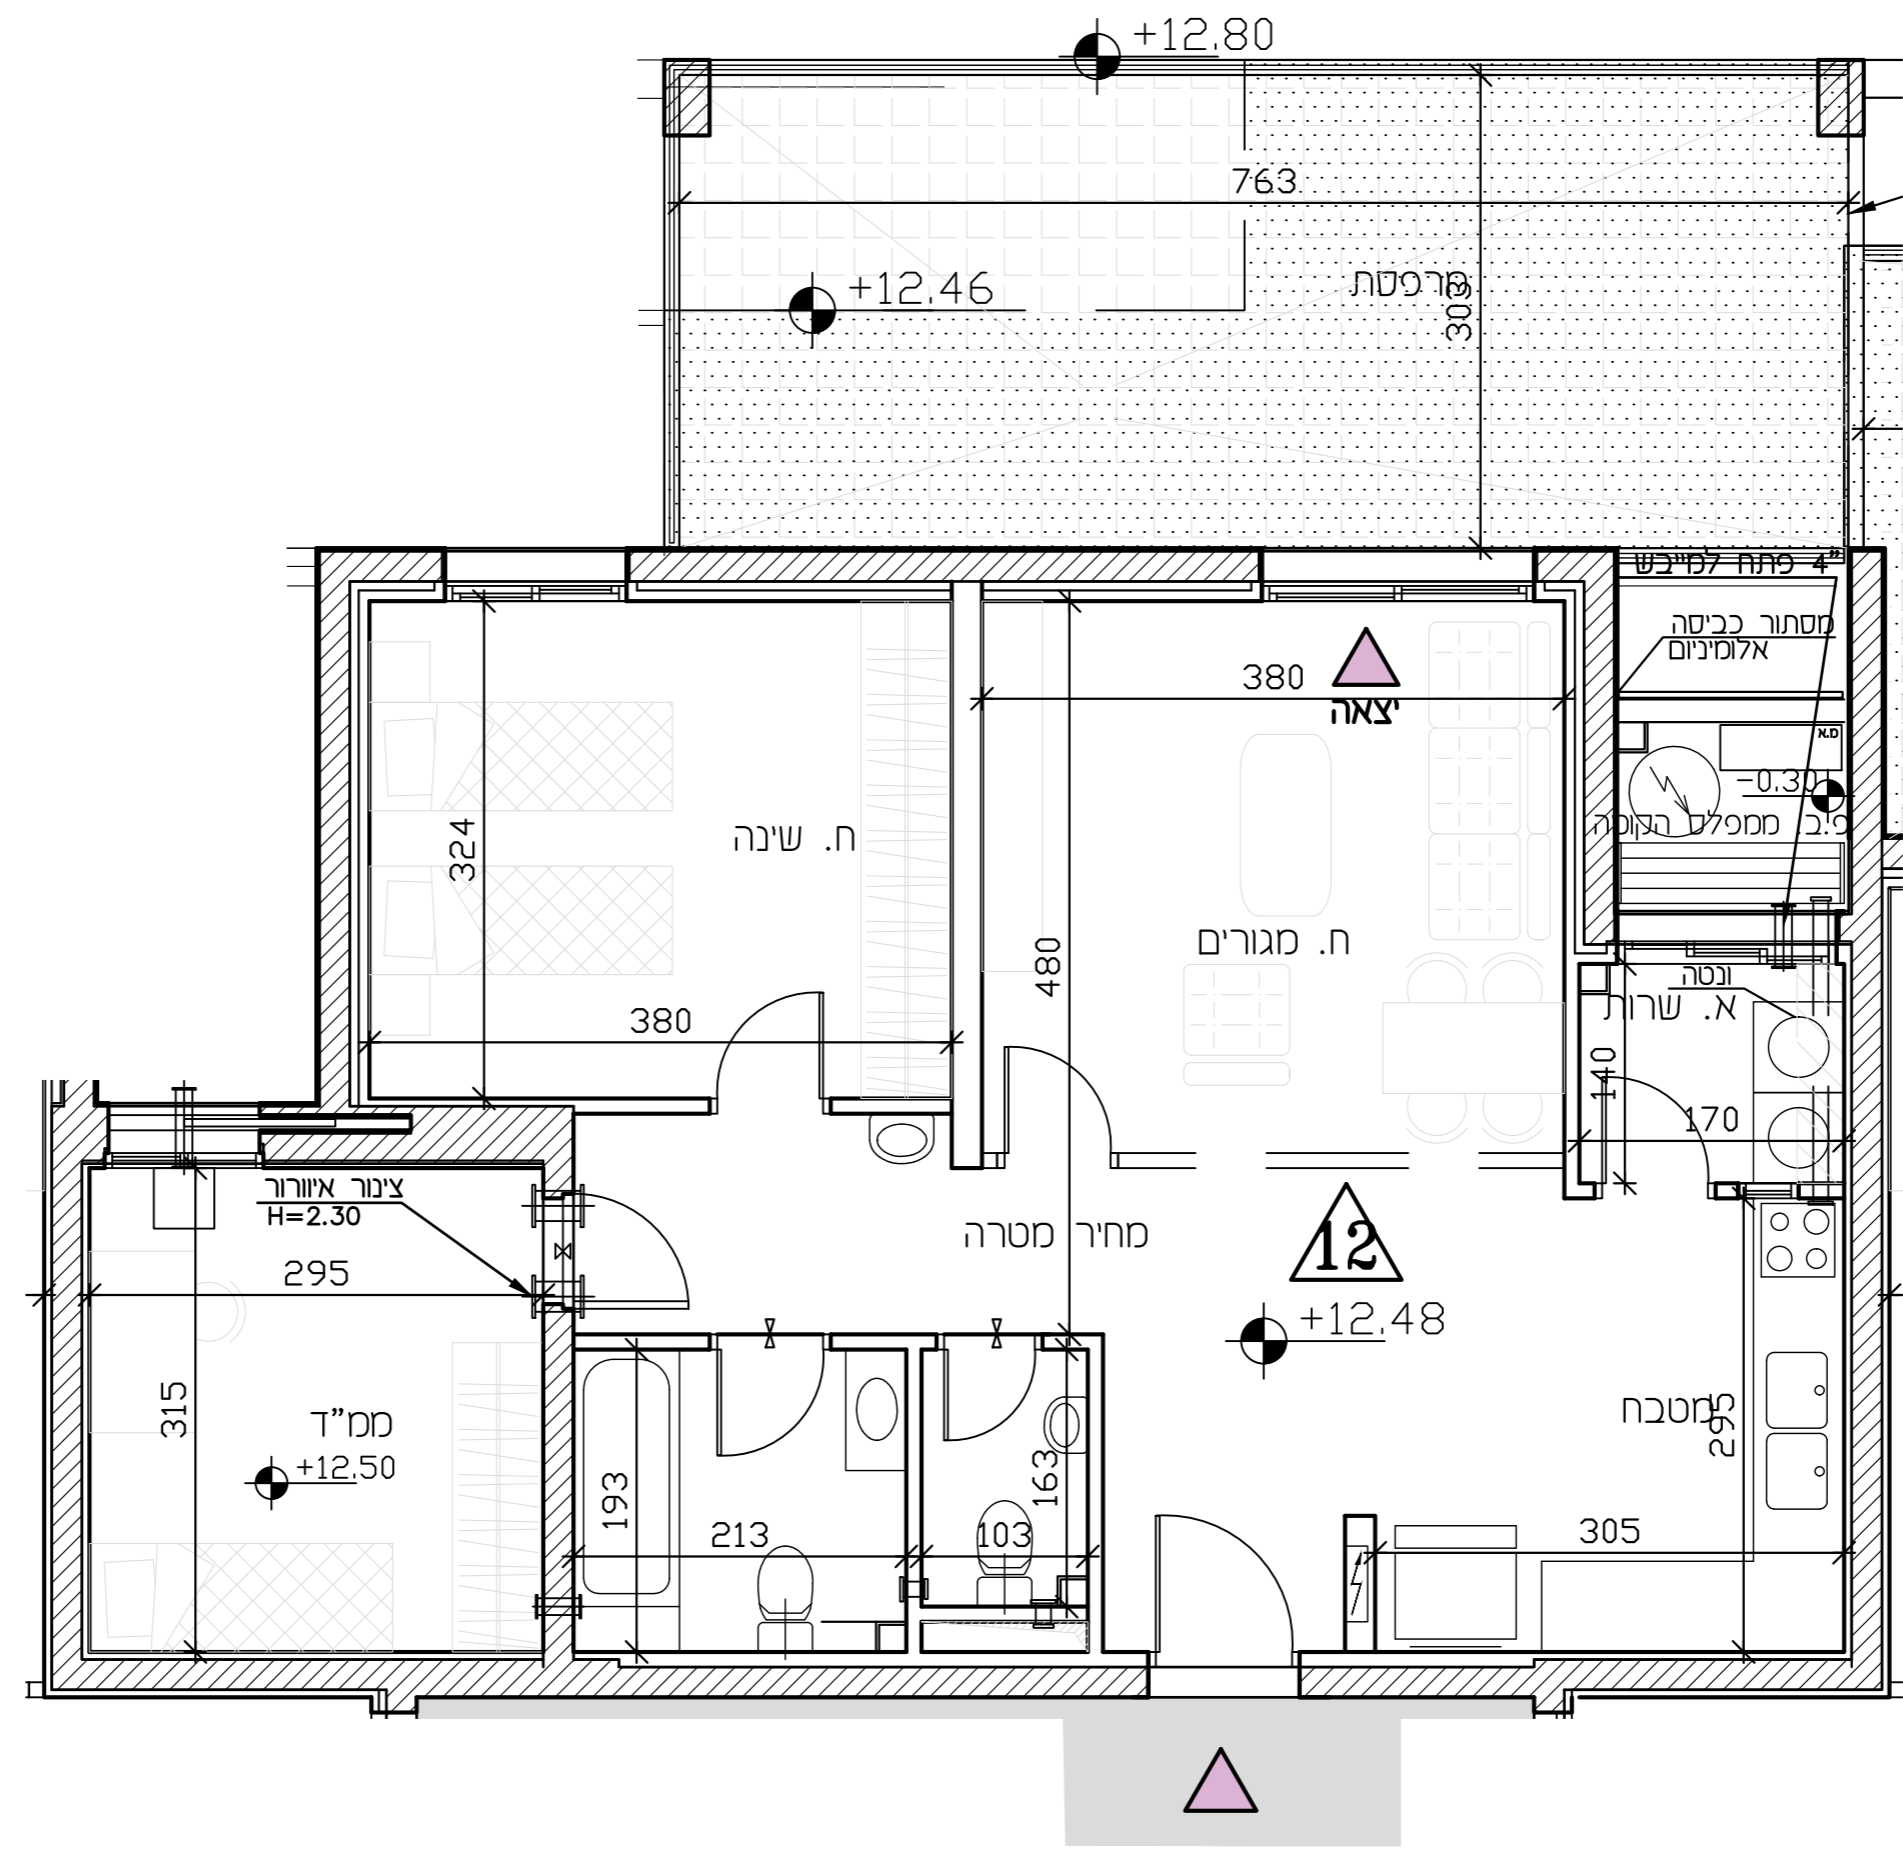

- מקרא**
- שינוי מפלס
 - קהם קיר הדף סמך
 - מ"א. צ.א. 8" במס"ד
 - ונטה 4"
 - מערכת סינון
 - מ"א. הכנה למיזוג-אויר
 - מ"א. הצעה לסיקום מעבה מיזוג-אויר
 - עמוד/קיר בטון
 - ריצוף מרפסת פרטית
 - ארון חשמל דרתי
 - קולט/צינור אויר/צינור סי גשם (צמ"ג)
 - דוד מים
 - אזור משותף/הנמכת תקרה
 - (+) דלת הגנה - לא נתנת לפרוק
 - כניסה לדירה
 - יצאה למרפסת
 - מרפסת שמש
 - ריצוף בשפוע
 - סמך
 - חניה
 - גנה

מקרא (המלצה בלבד)

- ארון מטבח עליון
- מיקום מוצע למכונת כביסה/מייבש
- מיקום מוצע לכי"ם/תנור
- מיקום מוצע למקרר
- מיטה
- ארון
- שולחן
- שולחן אוכל
- ספה
- שולחן קפה
- מזנון
- מתלה כביסה