


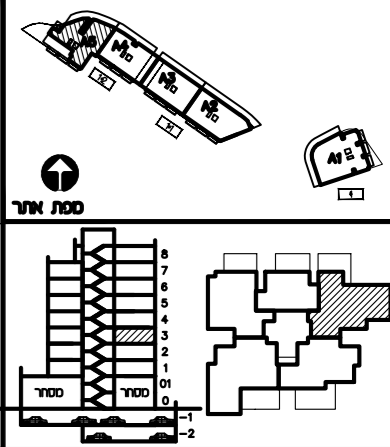


## תכנית ספר

מגרש:	בנין מס':
12	5
קומה:	דירה:
3	13
קנין:	תאריך:
1:50	15.12.23
מס' חדרים:	מס' חדרה:
5	4



חתימת הרשום: \_\_\_\_\_  
 חתימת הרשום: \_\_\_\_\_  
 חתימת החברה: \_\_\_\_\_  
 תאריך חתימה: \_\_\_\_\_

- מקרא:**
- הפרש מפלסים
  - הנמכת תקרה
  - שטח משותף
  - מ.א. מיזוג אויר - הכנה בלבד.
  - מרפסת מקורה.
  - מרפסת לא מקורה.
  - מערכת סינון מ"ד ע"פ הג"א
  - ונטה + הנמכת תקרה
- הערות:**
- התכנית כסופה להערות בנספח המצ"ב.
  - טרם התקבל היתר בניה
  - כניסה לדירה
  - יציאה למרפסת

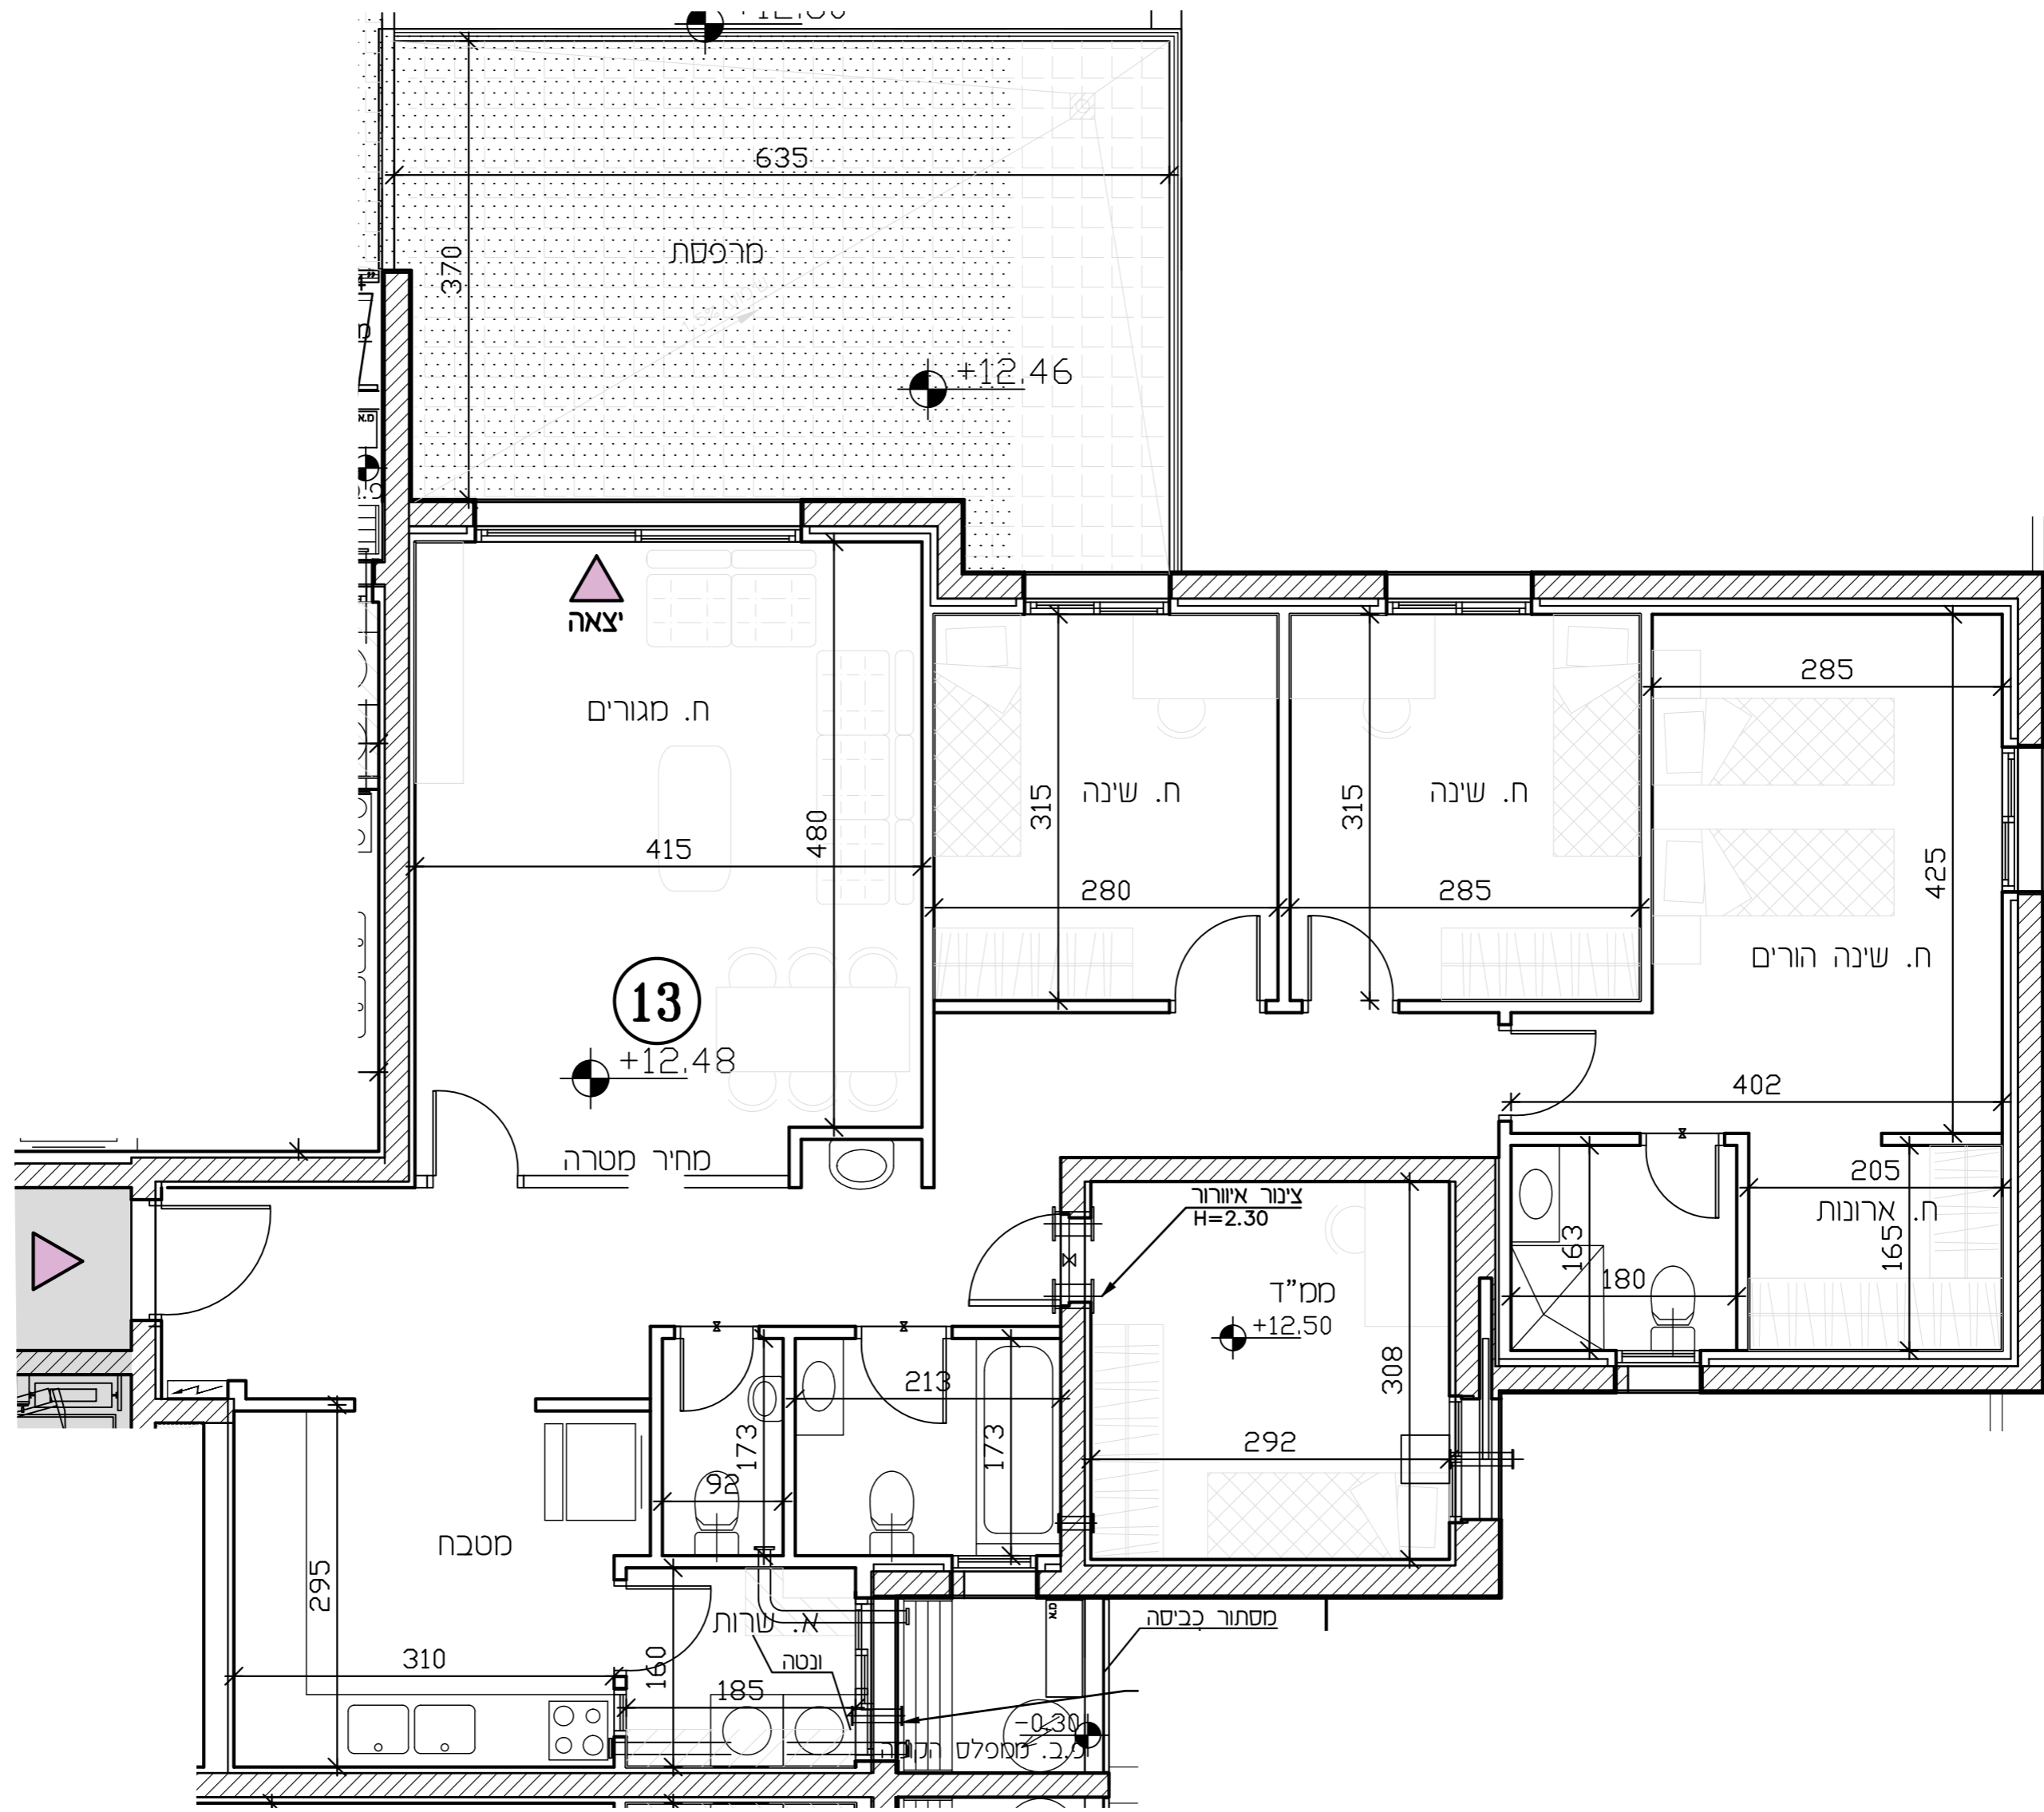

- מקרא**
- שינוי מפלס
  - קיר הדף סגור
  - א.צ. א.צ. 8" במס"ד
  - ונטה 4"
  - מערכת סינון
  - מ.א. הכנה למיזוג-אויר
  - מ.א. הצעה למיקום מעבה מיזוג-אויר
  - עמוד/קיר בטון
  - ריצוף מרפסת פרטית
  - ארון חשמל דרתי
  - קולט/צינור אויר/צינור סי גשם (צמ"ג)
  - חוד סים
  - אזור משותף/הנמכת תקרה
  - (+) דלת הגנה - לא נתנת לפרוק
  - כניסה לדירה
  - יציאה למרפסת
  - מרפסת שמש
  - ריצוף בשיטת
  - סתם
  - חניה
  - גנה
- מקרא (המלצה בלבד)**
- ארון מטבח נלווין
  - מיקום מוצע למכונת כביסה/מייבש
  - מיקום מוצע לכיורים/תנור
  - מיקום מוצע למקרר
  - ספה
  - ארון
  - שולחן
  - שולחן אוכל
  - ספה
  - שולחן קפה
  - מזנון
  - מתלה כביסה