



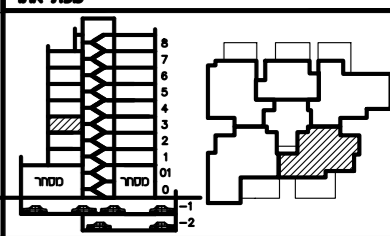


תכנית ספר

מגרש:	בנין מס':	
12	5	
קומה:	דירה:	מס' חדרים:
3	14	4
קב"ס:	תאריך:	מחזור:
1:50	15.12.23	4

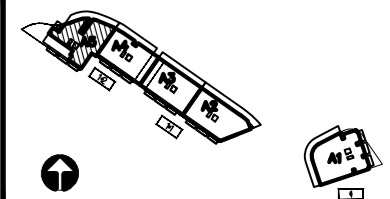

חתימת הרשם: _____
 חתימת הרשם: _____
 חתימת החברה: _____
 תאריך חתימה: _____

- מקרא:**
- x— הפרש מפלסים
 - ▨ הנמכת תקרה
 - ▩ שטח משותף
 - ▧ מיזוג אור - הכנה בלבד.
 - ▦ מרפסת מקורה.
 - ▥ מרפסת לא מקורה.
 - ▩ מערכת סינון ממ"ד ע"פ הג"א
 - ▨ ונטה + הנמכת תקרה
- הערות:**
- התכנית כפופה להערות בנספח המצ"ב.
 - טרם התקבל היתר בניה
 - כניסה לדירה
 - ציאה למרפסת

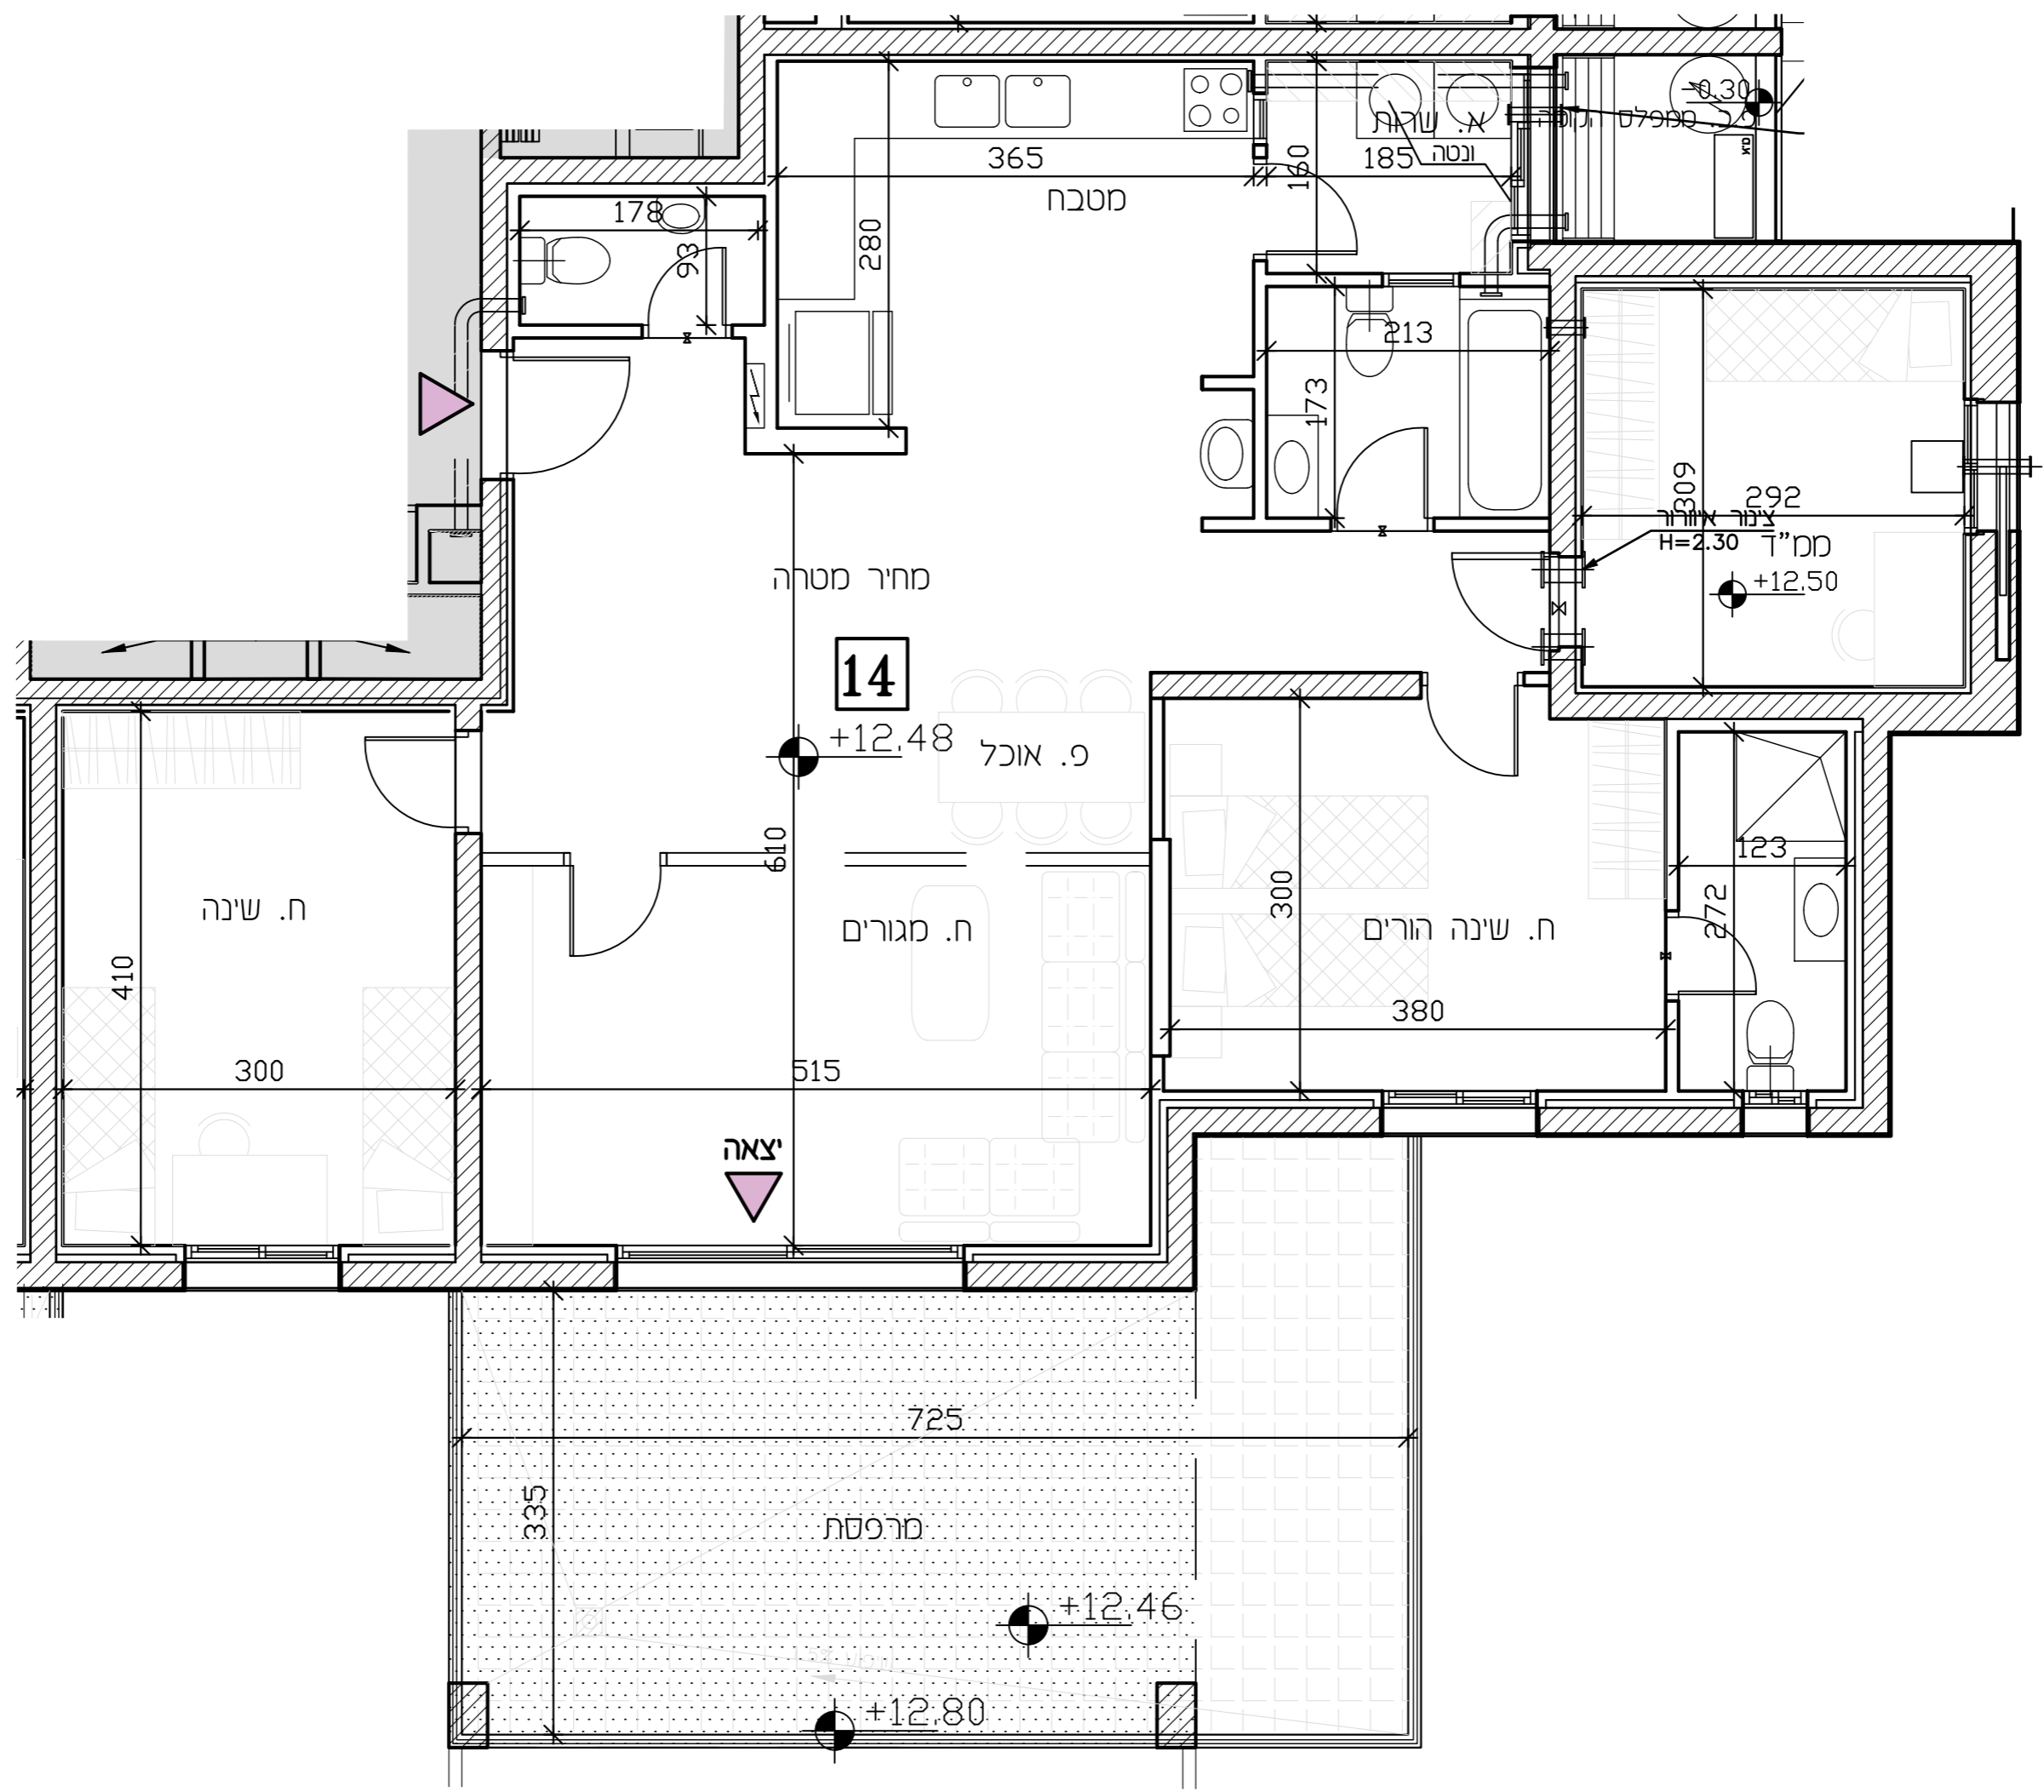

- מקרא**
- ▩ שינוי מפלס
 - ▩ קיר הדף סגור
 - ▩ צ.א. 8" במס"ד
 - ▩ ונטה 4"
 - ▩ מערכת סינון
 - ▩ הכנה למיזוג-אור
 - ▩ הצעה למיקום מעבה מיזוג-אור
 - ▩ עמוד/קיר בטון
 - ▩ ריצוף מרפסת פרטית
 - ▩ ארון חשמל דרתי
 - ▩ קולט/צינור אור/צינור סי גשם (צמ"ג)
 - ▩ חוד סים
 - ▩ אזור משותף/הנמכת תקרה
 - ▩ (דלת הגנה - לא נתנת לפרוק
 - ▩ כניסה לדירה
 - ▩ ציאה למרפסת
 - ▩ מרפסת שמש
 - ▩ ריצוף בשיטת
- סמון
- ⊙ תיה
 - ⊙ גיה
- * א סט בנין
 * א סט דירה

- מקרא (המלצה בלבד)**
- ▩ ארון מטבח נלווין
 - ▩ סידום מוצע למסכת כביסה/מייבש
 - ▩ סידום מוצע לכריים/תנור
 - ▩ סידום מוצע למקרר
 - ▩ מיטה
 - ▩ ארון
 - ▩ שלוחן
 - ▩ שלוחן אוכל
 - ▩ ספה
 - ▩ שלוחן קפה
 - ▩ מזנון
 - ▩ מתלה כביסה