


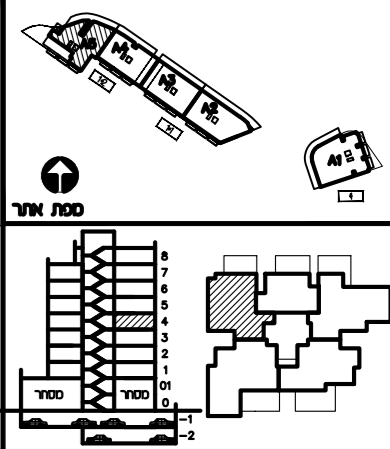


## תכנית ספר

מגרש:	בנין מס':	
12	5	
קומה:	דירה:	מס' חדרים:
4	16	4
קב"ט:	תאריך:	מהדורה:
1:50	15.12.23	4



חתימת הרכש: \_\_\_\_\_  
 חתימת הרכש: \_\_\_\_\_  
 חתימת החברה: \_\_\_\_\_  
 תאריך חתימה: \_\_\_\_\_

- מקרא:**
- x— הפרש מפלסים
  - ▨ הנמכת תקרה
  - ▩ שטח משותף
  - ▧ מ.א. מיזוג אוויר - הכנה בלבד.
  - ▦ מרפסת מקורה.
  - ▥ מרפסת לא מקורה.
  - ⊠ מערכת סינון מס"ד ע"פ הג"א
  - ⊡ ונטה + הנמכת תקרה
- הערות:**
- התכנית כסופה להערות בנספח המצ"ב.
  - טרם התקבל היתר בניה
  - כניסה לדירה
  - יצאה למרפסת

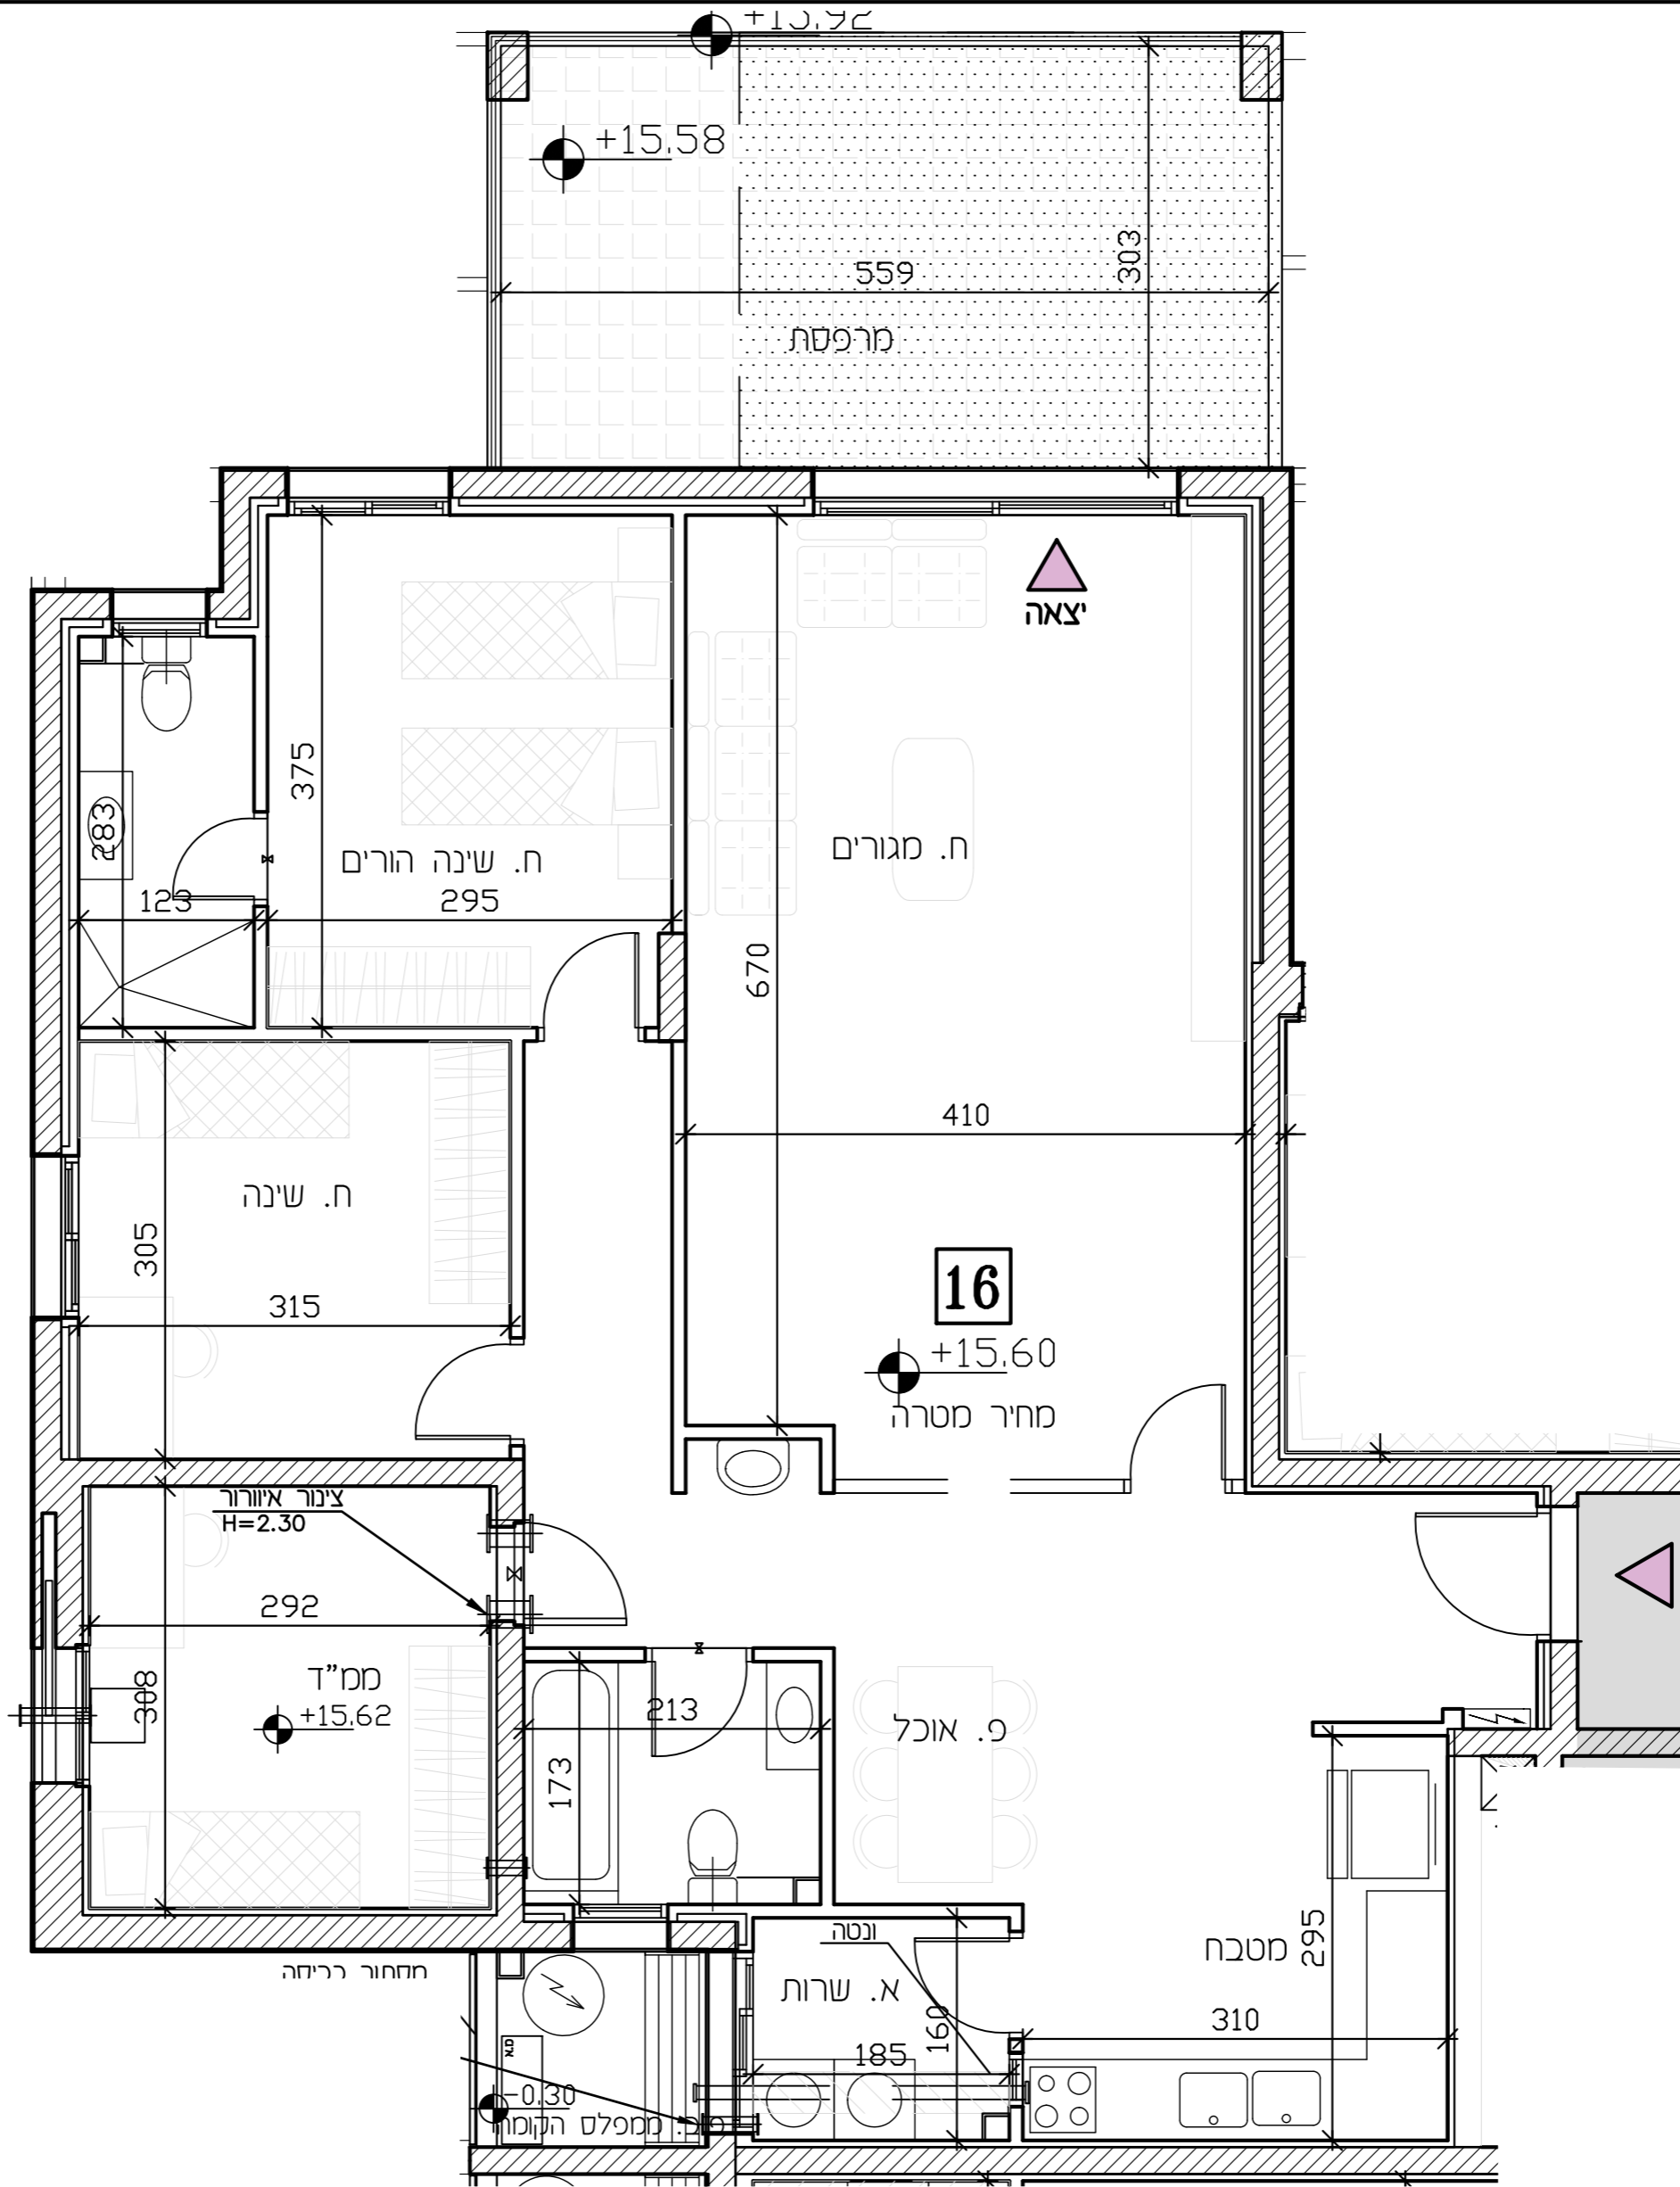

### מקרא

- ⊠ שינוי מפלס
- ⊡ קיר הדף מסוד
- ⊢ א.צ. 8" במס"ד
- ⊣ ונטה 4"
- ⊤ מערכת סינון
- ▧ מ.א. הכנה למיזוג-אוויר
- ▦ מ.א. הצעה למיקום מעבה מיזוג-אוויר
- ▥ עמוד/קיר בטון
- ▩ ריצוף מרפסת פרטית
- ⊠ ארון חשמל דרתי
- ⊡ קולט/צינור אוויר/צינור סי גשם (צמ"ג)
- חוד סים
- ▨ אזור משותף/הנמכת תקרה
- ⊡ (+) דלת הגנה - לא נתנת לפרוק
- ▲ כניסה לדירה
- ▲ יצאה למרפסת
- ▩ מרפסת שמש
- ▥ ריצוף בשימור
- ⊙ סתם
- ⊙ חניה
- ⊙ גנה

### מקרא (המלצה בלבד)

- ⊠ ארון מסכה נלווין
- ⊡ מיקום מוצע למכונת כביסה/מייבש
- ⊢ מיקום מוצע לכיורים/תנור
- ⊣ מיקום מוצע למקרר
- ▩ מיטה
- ▧ ארון
- ▥ שולחן
- ▦ שולחן אוכל
- ▩ ספה
- ▥ שולחן קפה
- ⊠ מזנון
- ▩ מתלה כביסה