



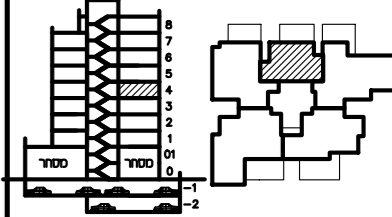


תכנית ספר

מגרש:	בנין מס':	
12	5	
קומה:	דירה:	מס' חדרים:
4	17	3
קניס:	תאריך:	סהדורה:
1:50	15.12.23	4

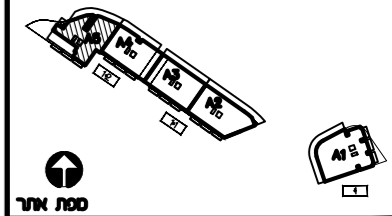

חתימת הרכש: _____
 חתימת הרכש: _____
 חתימת החברה: _____
 תאריך חתימה: _____

- מקרא:
- הפרש מפלסים
 - הנמכת תקרה
 - שטח משותף
 - מ.א. מיזוג אוויר - הכנה בלבד.
 - מרפסת מקורה.
 - מרפסת לא מקורה.
 - מערכת סינון ממ"ד ע"פ הג"א
 - ונטה + הנמכת תקרה
- הערות:
- התכנית כפופה להערות בנספח המצ"ב. טרם התקבל היתר בניה
- ▲ כניסה לדירה
 - ▲ יציאה למרפסת

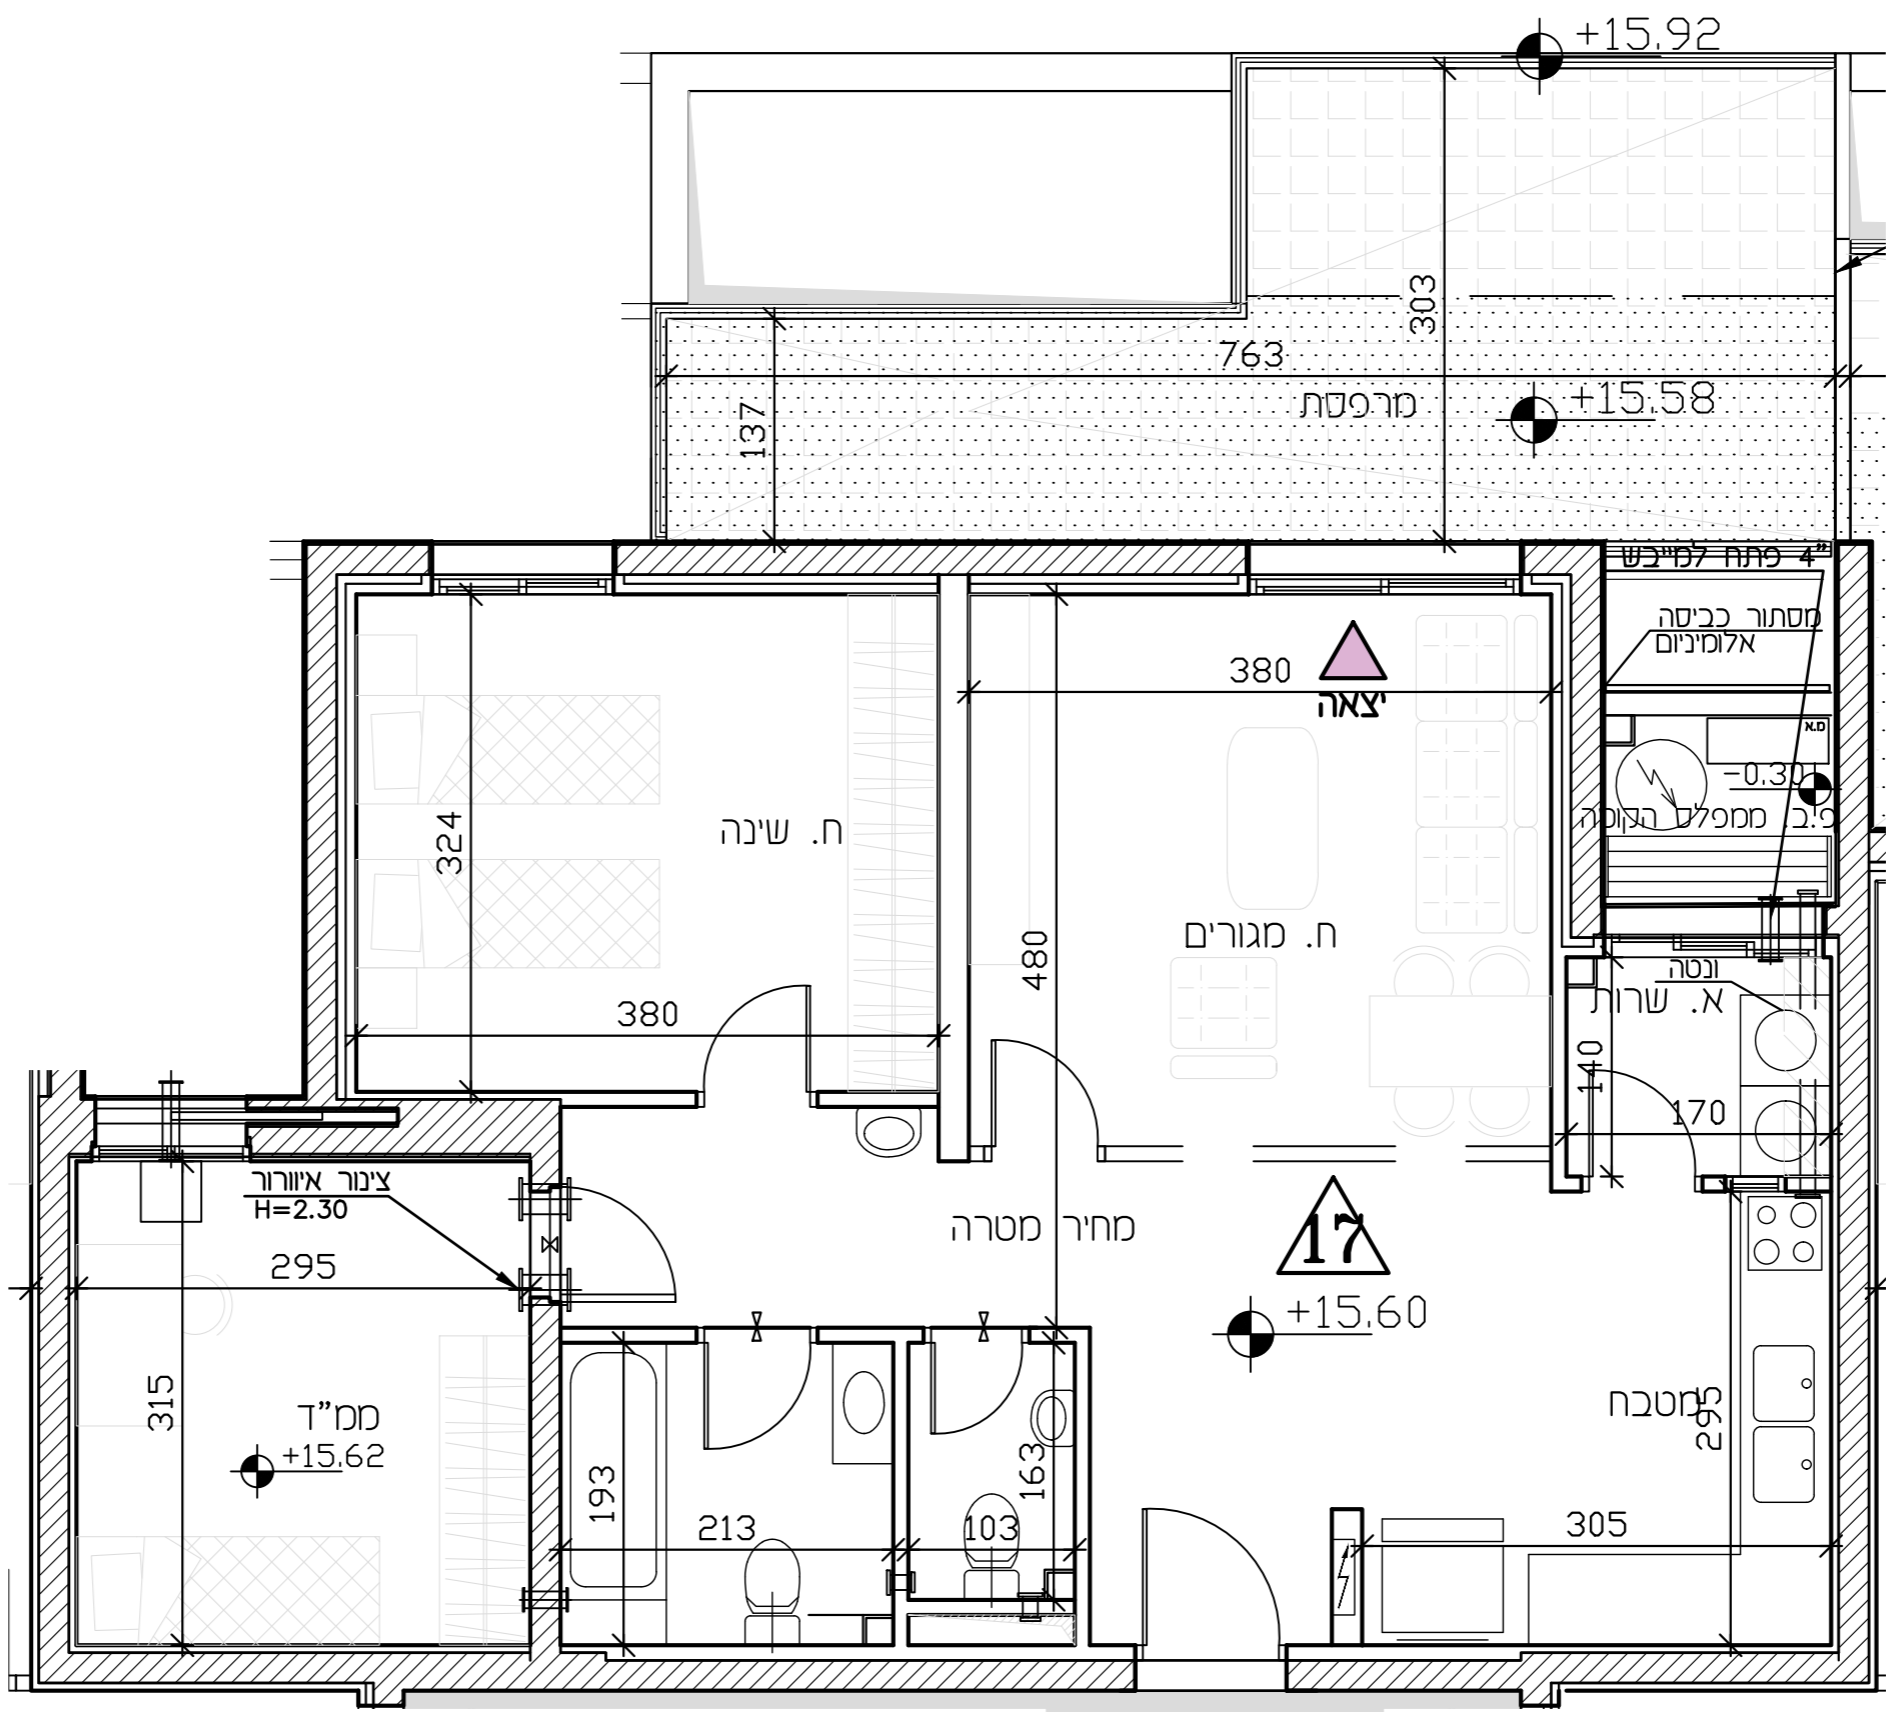

- מקרא
- שינוי מפלס
 - קנה קיר הדף סמך
 - א.צ.א. 88° במס"ד
 - ונטה 4"
 - מערכת סינון
 - הכנה למיזוג-אוויר
 - הצעה לסיקום מעבה מיזוג-אוויר
 - עמוד/קיר בטון
 - ריצוף מרפסת פרטית
 - ארון חשמל דרתי
 - קולט/צינור אוויר/צינור סי גשם (צמ"ג)
 - דוד מים
 - אזור משותף/הנמכת תקרה
 - (+) דלת הגנה - לא נתנת לפרוק
 - כניסה לדירה
 - יציאה למרפסת
 - מרפסת שמש
 - ריצוף בשיפוע
 - מחסן
 - חניה
 - גנה
- * א סס' בנן
 * ע סס' דדה

מקרא (המלצה בלבד)

- ארון מטבח עליון
- מיקום מוצע למכונת כביסה/מייבש
- מיקום מוצע לכי"ם/תנור
- מיקום מוצע למקרר
- מיטה
- ארון
- שולחן
- שולחן אוכל
- ספה
- שולחן קפה
- מזנון
- מתלה כביסה