


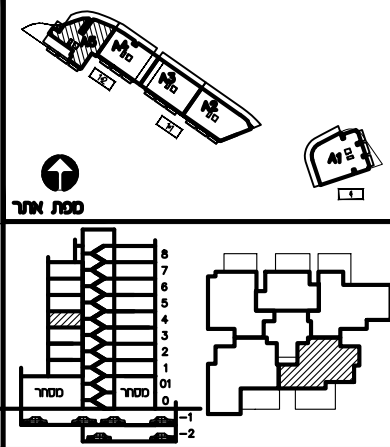


תכנית ספר

מגרש:	בנין מס':
12	5
קומה:	דירה:
4	19
קנין:	תאריך:
1:50	15.12.23
סלולר:	מסלול:
4	4



חתימת הרשם: _____
 חתימת הרשם: _____
 חתימת החברה: _____
 תאריך חתימה: _____

- מקרא:**
- x— הפרש מפלסים
 - ▨ הנמכת תקרה
 - ▨ שטח משותף
 - ▨ מ.א. מיזוג אויר - הכנה בלבד.
 - ▨ מרפסת מקורה.
 - ▨ מרפסת לא מקורה.
 - ▨ מערכת סינון ממ"ד ע"פ הג"א
 - ▨ ונטה + הנמכת תקרה
- הערות:**
- התכנית כסופה להערות בנספח המצ"ב.
 טרם התקבל היתר בניה
 כניסה לדירה
 יציאה למרפסת

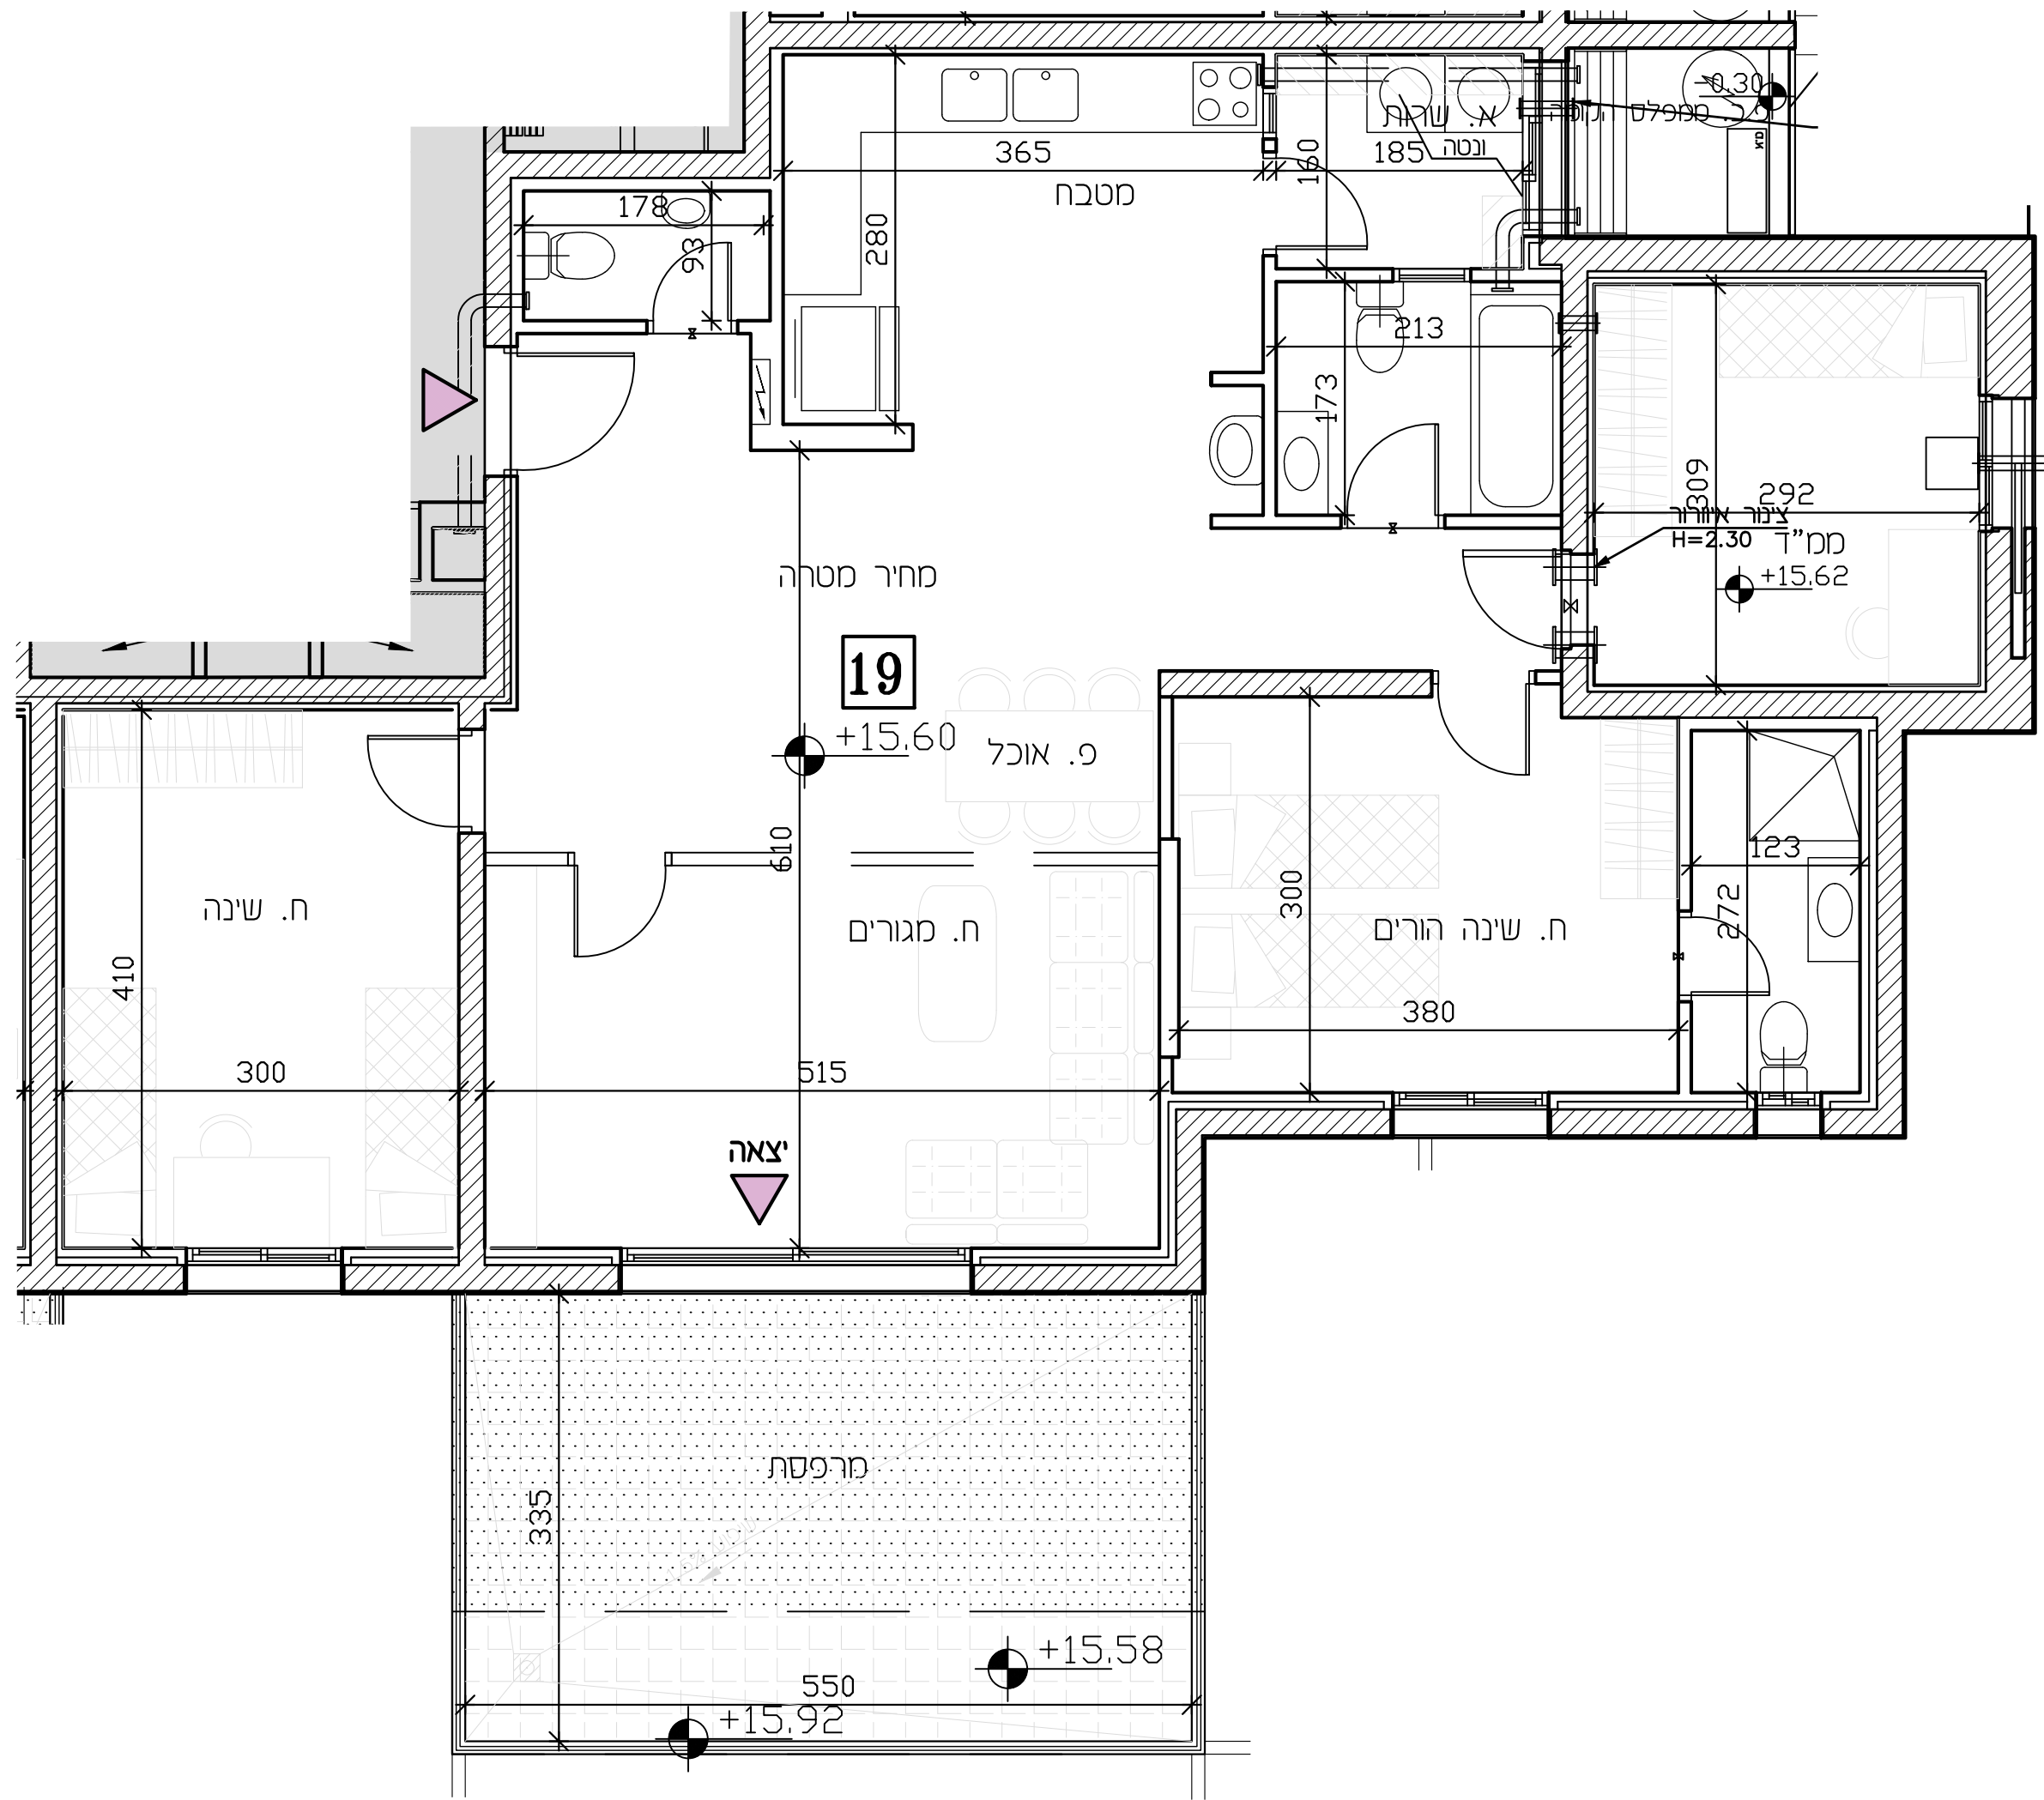

- מקרא**
- ▨ שינוי מפלס
 - ▨ קיר הדף סמך
 - ▨ צ.א. 8" במס"ד
 - ▨ ונטה 4"
 - ▨ מערכת סינון
 - ▨ מ.א. הכנה למיזוג-אויר
 - ▨ מ.א. הצעה למיקום מעבה מיזוג-אויר
 - ▨ עמוד/קיר בטון
 - ▨ ריצוף מרפסת פרטית
 - ▨ ארון חשמל דירתי
 - ▨ קולט/צינור אויר/צינור סי גשם (צמ"ג)
 - ▨ חוד סים
 - ▨ אזור משותף/הנמכת תקרה
 - ▨ (דלת הגנה - לא נתנת לפרוק
 - ▨ כניסה לדירה
 - ▨ יציאה למרפסת
 - ▨ מרפסת שמש
 - ▨ ריצוף בשיטת
- סמך
 תנה
 גנה
- *
 א סמך בנין
 ל סמך דירה
- מקרא (המלצה בלבד)**
- ▨ ארון מטבח נלווין
 - ▨ מיקום מוצע למכונת כביסה/מייבש
 - ▨ מיקום מוצע לכריים/תנור
 - ▨ מיקום מוצע למקרר
 - ▨ מטה
 - ▨ ארון
 - ▨ שלוחן
 - ▨ שלוחן אוכל
 - ▨ ספה
 - ▨ שלוחן קפה
 - ▨ מזנון
 - ▨ מתלה כביסה